


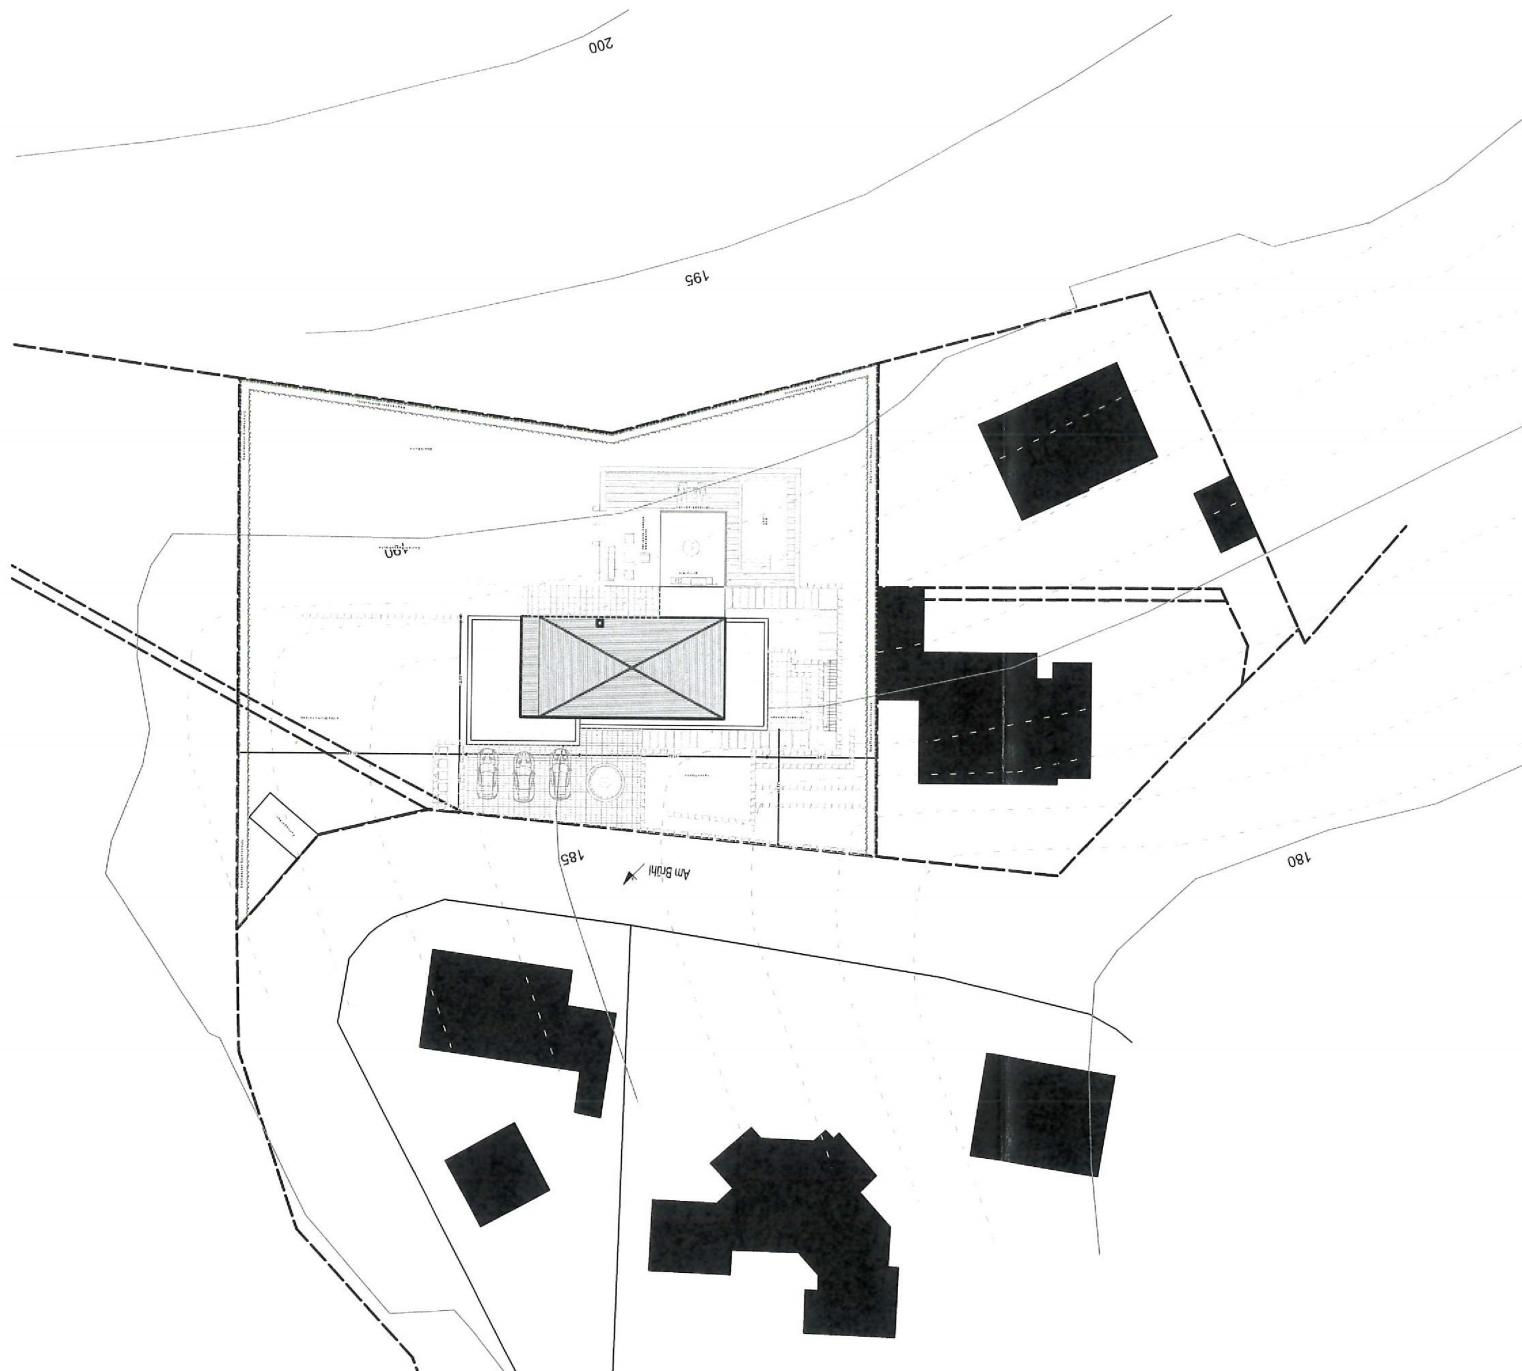

Projekt	Bauherr
Neubau Casa H Flur: 10/ Flurstück: 79/3 Gemarkung: Arzbach	

BAUVORANFRAGE Dachaufsicht	
VORENTWURF	Format: 42,0 x 29,7 Gez.: xy

Projektnr.	Planr.	Gebäude/ Bauteil	Massestab	Datum	Index
H-001	101	-		01.08.2022	a

	BERDI	Friedrichstr. 8 54470 Bernkastel-Kues fon + 49 (0) 6531 50178 0 fax + 49 (0) 6531 50178 34 Holstraße 272 56077 Koblenz fon + 49 (0) 261 9216772 0 fax + 49 (0) 6531 50178 34
info@berdi-architekten.de www.berdi-architekten.de		