



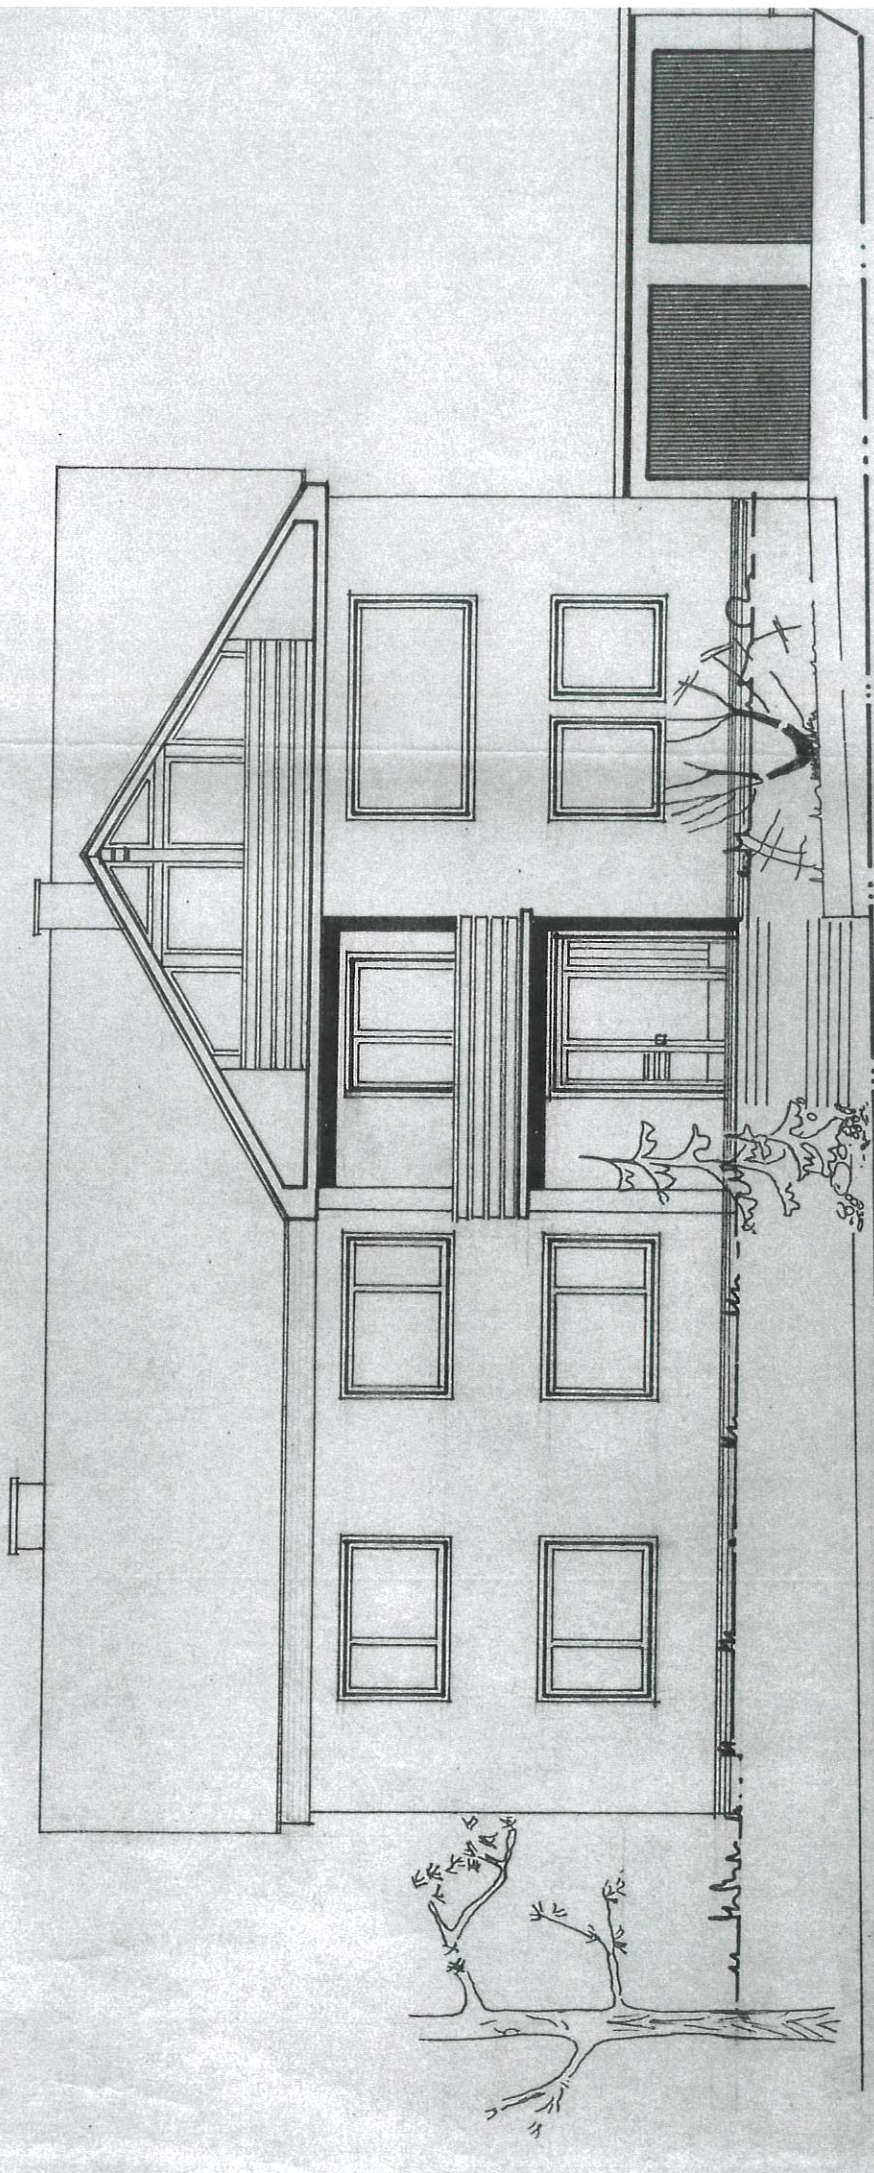


SÜD ANSICHT

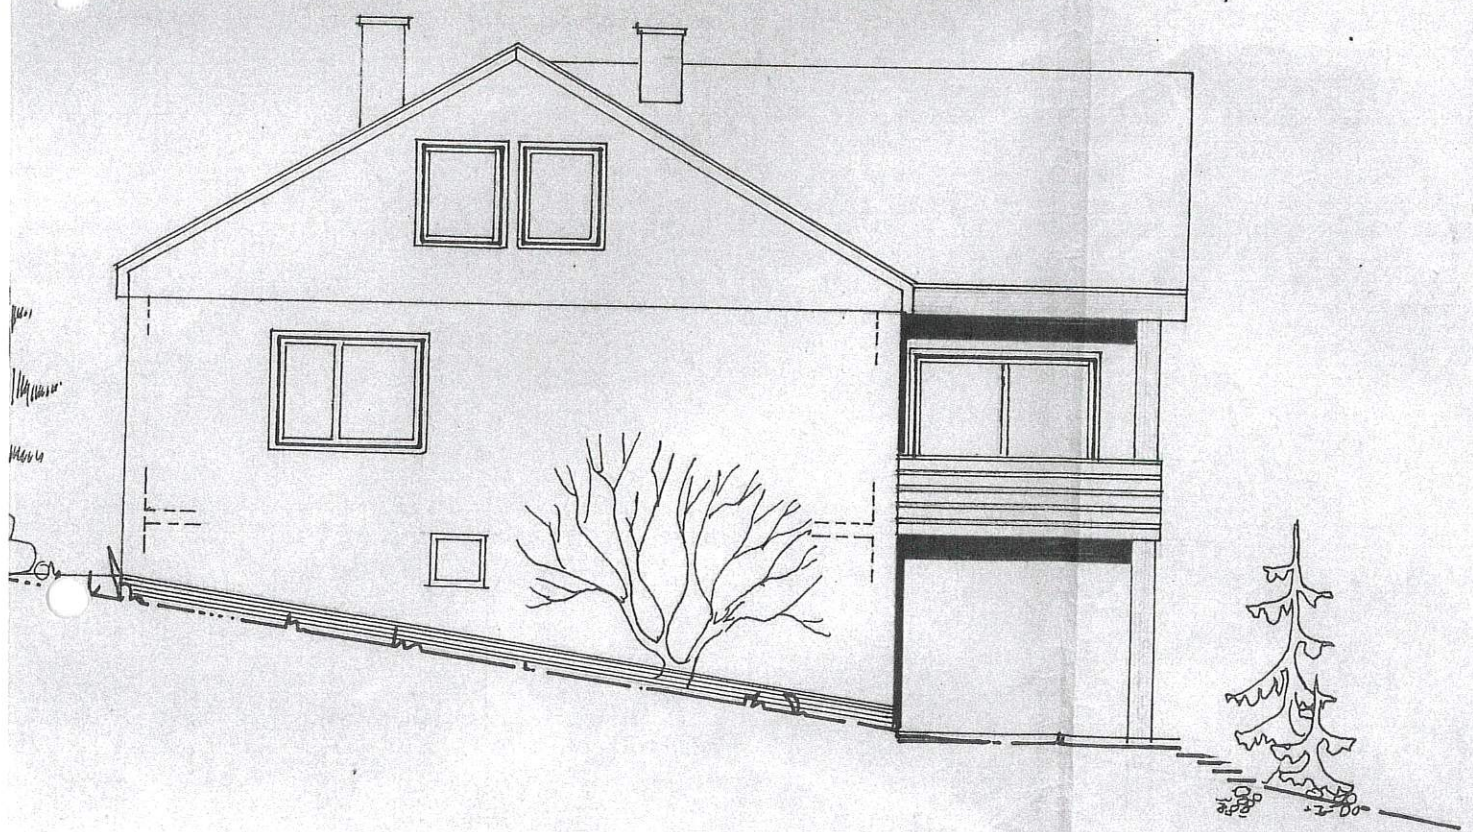

1030

350

WEST ANSICHT

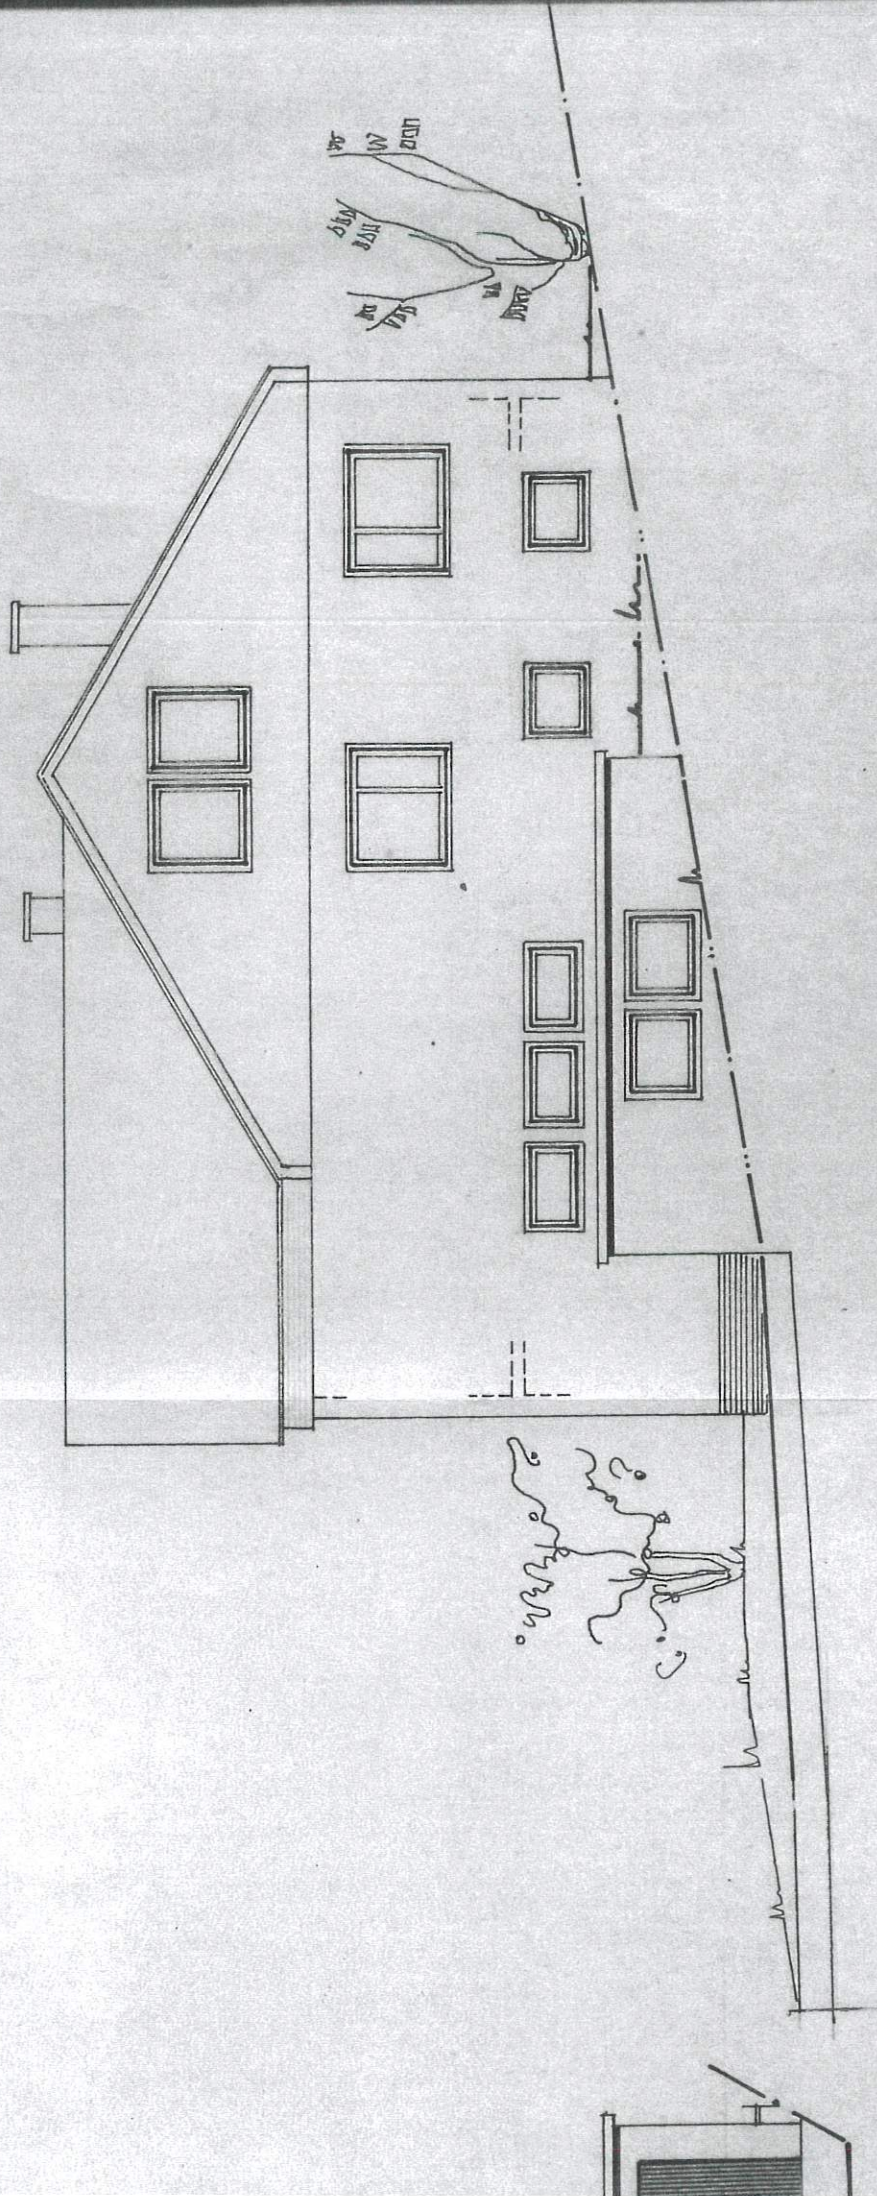

OST ANSICHT