


Lageplan

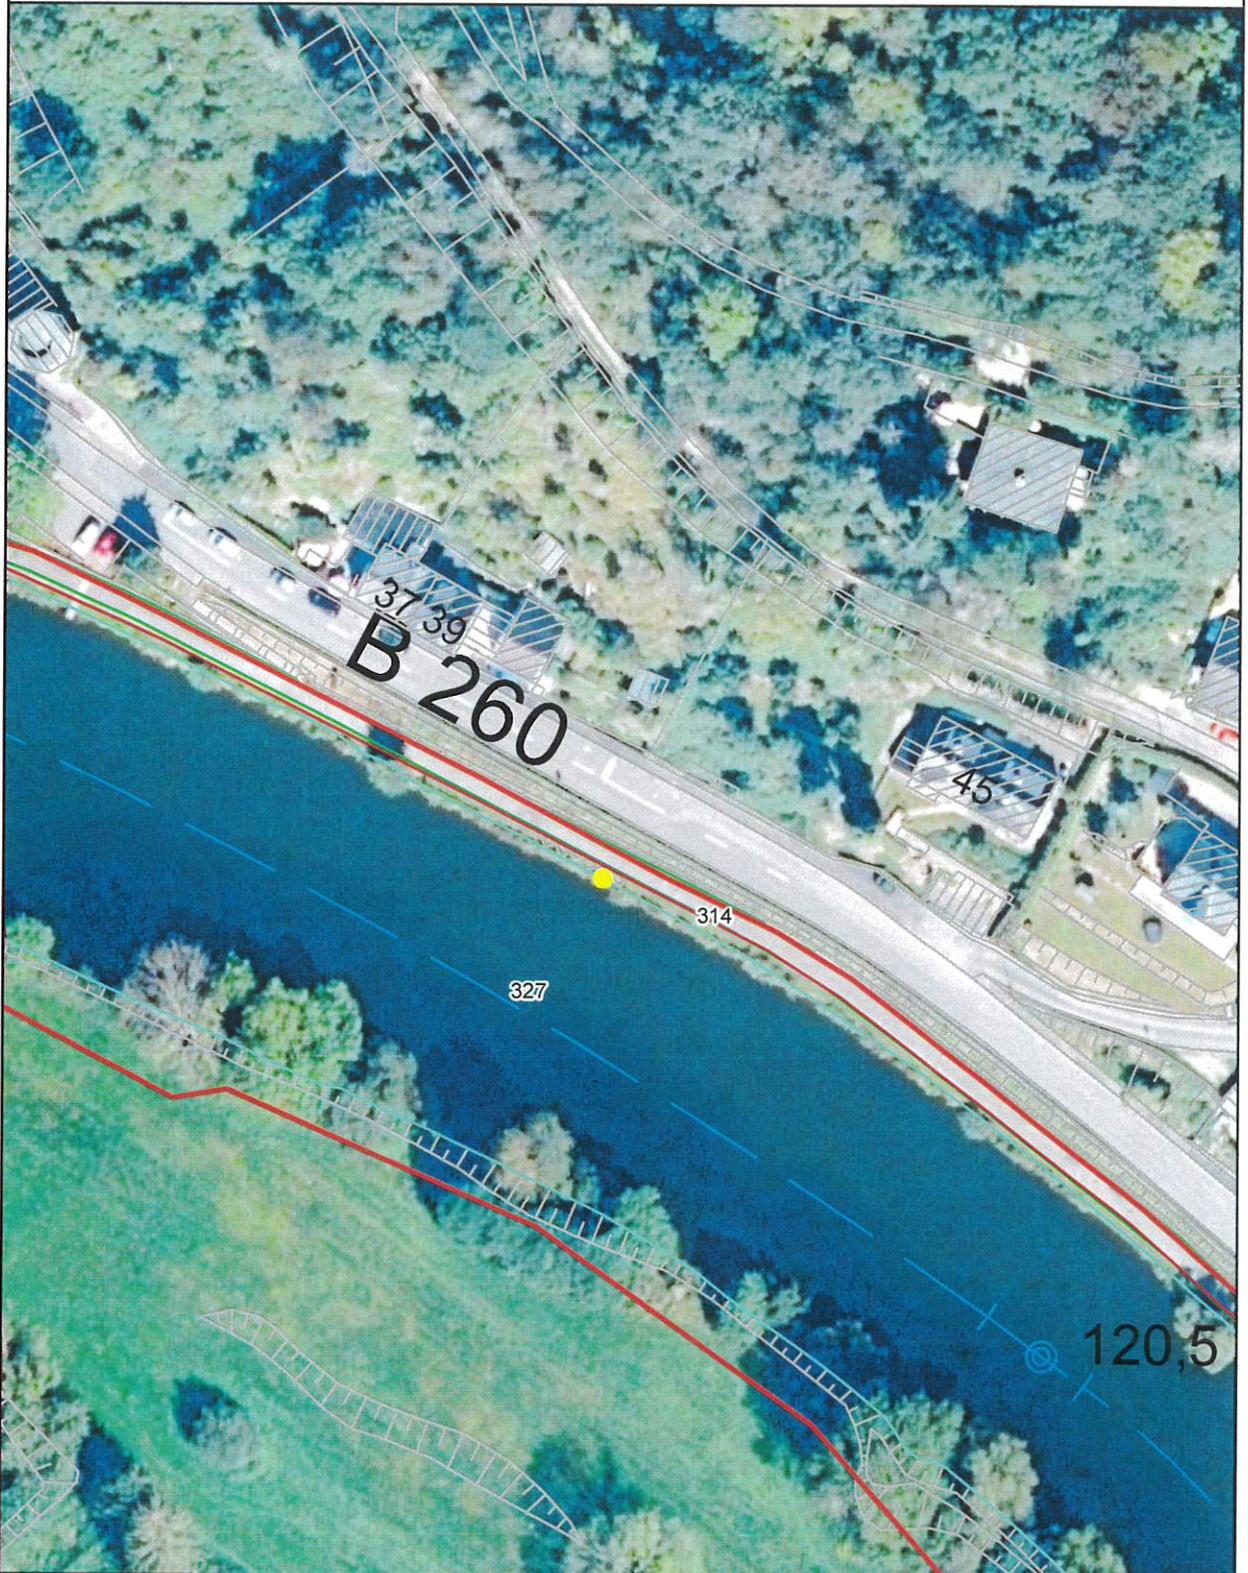

Wasserstrasse: Lahn (ca. 120,585; rechtes Ufer)
Gemarkung: Dausenau, Flur 30, Flurstück 327



Maßstab 1:1.000

Weitergabe sowie Vervielfältigung dieses Dokuments, Verwertung und Mitteilung seines Inhalts sind verboten, soweit nicht ausdrücklich gestattet. Zuwiderhandlungen verpflichten zu Schadenersatz.
Alle Rechte für den Fall der Patent-, Gebrauchsmuster- oder Geschmacksmustereintragung vorbehalten.



**Wasserstraßen- und Schifffahrtsamt
Mosel-Saar-Lahn**

Schartwiesenweg 4
56070 Koblenz
Telefon 0261 9819-3346

Bearbeiter: Michael Marcus

geplante Steganlage (Mittelpunkt)
R: 411966; H: 5575801

WSV - Eigentumsgrenze
Datum: 07.06.2022

