


Schnitt A-A

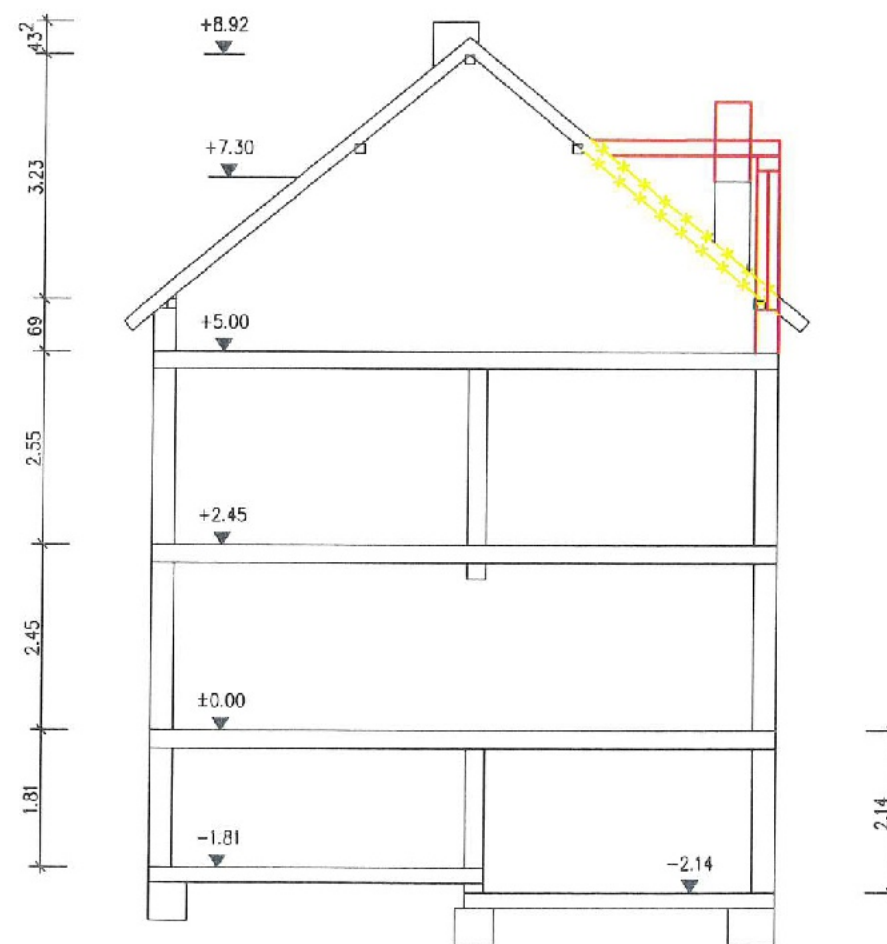

Die Eigentümer des Flurstücks 72/9
sind mit der Baumaßnahme einverstanden



MARIUS BÖTTCHER GMBH
INGENIEURBÜRO FÜR BAUWESEN

Freiherr-vom-Stein-Straße 12
D-56337 Kadenbach
Telefon: +49 (0) 2620-3019676

Telefax: +49 (0) 2620-3019630
HOMEPAGE: www.ingb-mb.de
E-MAIL: mail@ingb-mb.de

Bauherr:

Planbezeichnung:

Genehmigungsplan
Schnitt A-A


Maßstab: 1:100

Gezeichnet: A.S.

Projekt: 2214

Plan: GEN-05

Schnitt B-B

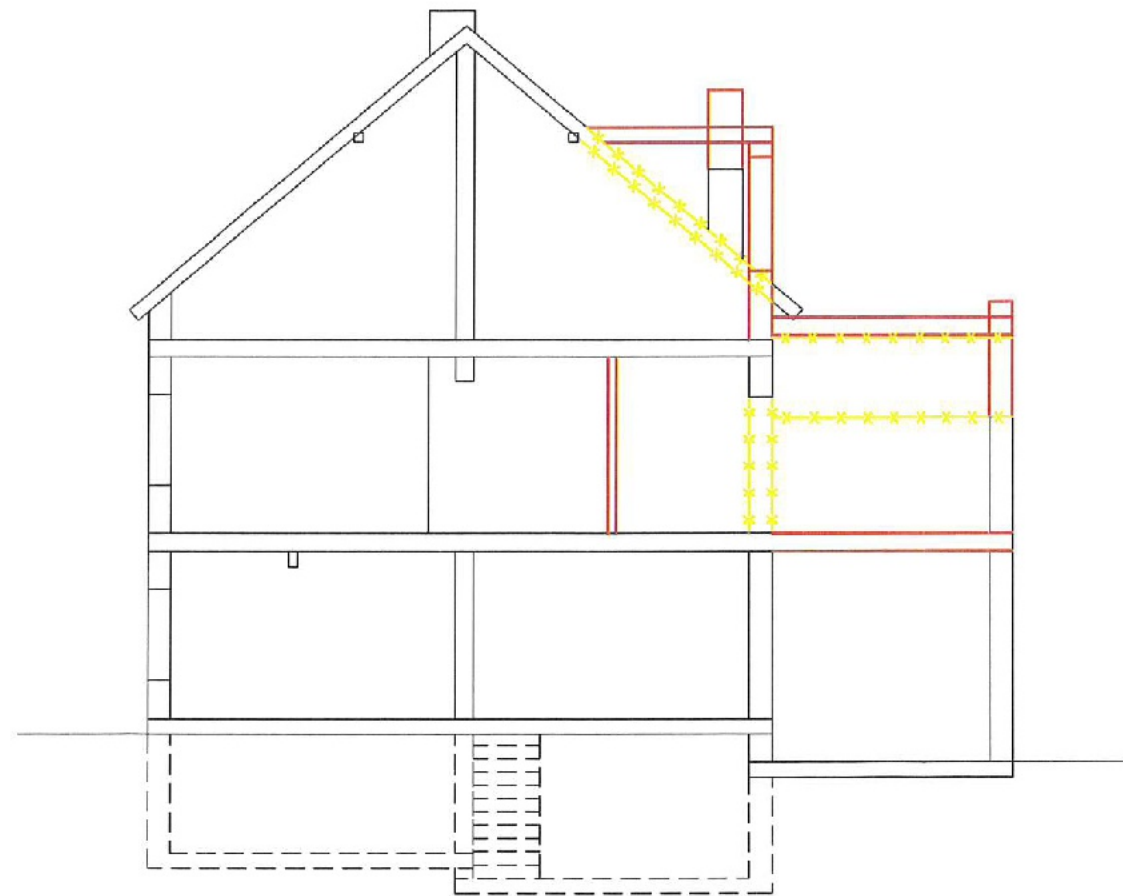

Die Eigentümer des Flurstücks 72/9
sind mit der Baumaßnahme einverstanden



MARIUS BÖTTCHER GMBH
INGENIEURBÜRO FÜR BAUWESEN

Freiherr-vom-Stein-Straße 12
D-56337 Kadenbach
Telefon: +49 (0) 2620-3019876

Telefax: +49 (0) 2620-3019830
HOMEPAGE: www.ingb-mb.de
E-MAIL: mail@ingb-mb.de

Bauherr:

Planbezeichnung: Genehmigungsplan
Schnitt B-B


Maßstab: 1:100

Gezeichnet: A.S.

Projekt: 2214

Plan: GEN-06

Schnitt C-C

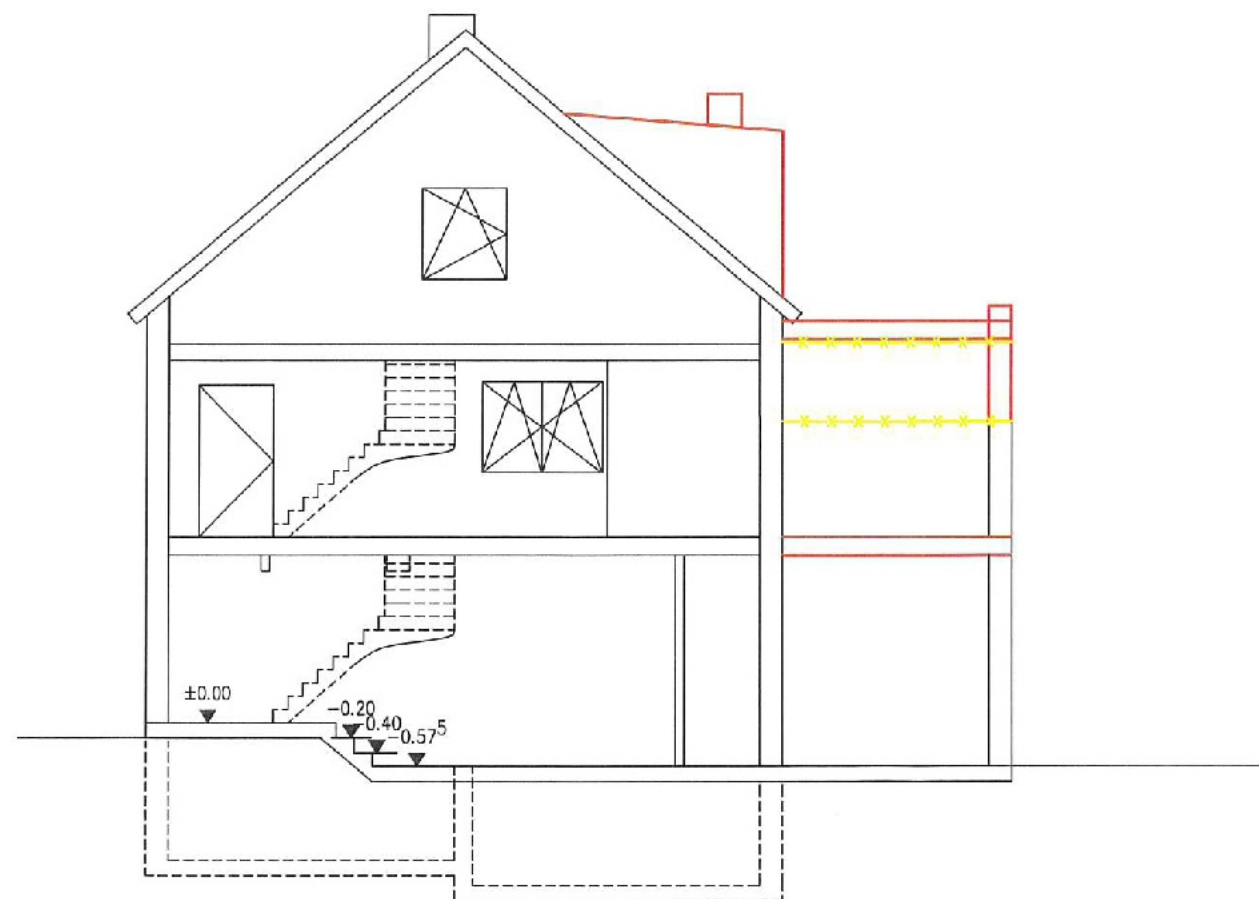

Die Eigentümer des Flurstücks 72/9
sind mit der Baumaßnahme einverstanden



MARIUS BÖTTCHER GMBH
INGENIEURBÜRO FÜR BAUWESEN

Freiherr-vom-Stein-Straße 12
D-56337 Kadenbach
Telefon: +49 (0) 2620-3019876

Telefax: +49 (0) 2620-3019830
HOMEPAGE: www.ingb-mb.de
E-MAIL: mail@ingb-mb.de

Bauherr:

Planbezeichnung: Genehmigungplan
Schnitt C-C

Maßstab: 1:100

Gezeichnet: A.S.

Projekt: 2214

Plan: GEN-07