


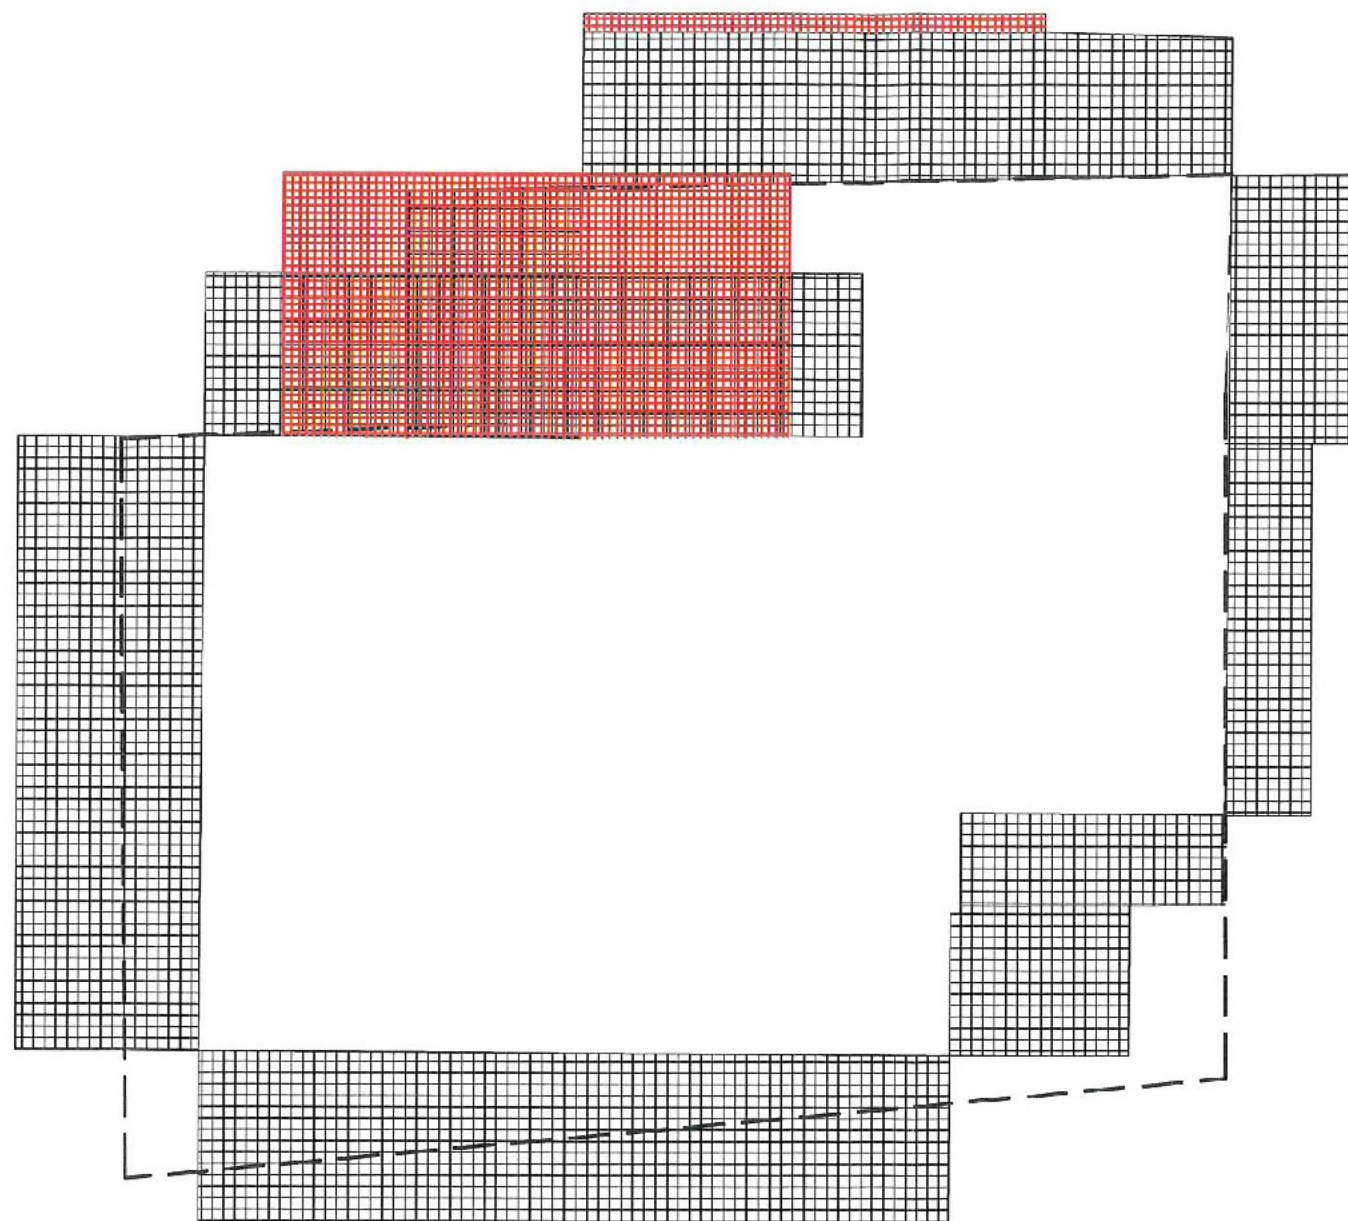

Neubau



Bestand

Die Eigentümer des Flurstücks 72/9
sind mit der Baumaßnahme einverstanden



MARIUS BÖTTCHER GMBH
INGENIEURBÜRO FÜR BAUWESEN

Freiherr-vom-Stein-Straße 12
D-56337 Kadenbach
Telefon: +49 (0) 2620-3019876

Telefax: +49 (0) 2620-3019830
HOMEPAGE: www.ingb-mb.de
E-MAIL: mail@ingb-mb.de

Bauherr:

Planbezeichnung:

Genehmigungsplan
Nachweis Abstandsflächen

Maßstab: 1:100

Gezeichnet: A.S.

Projekt: 2214

Plan: GEN-13