



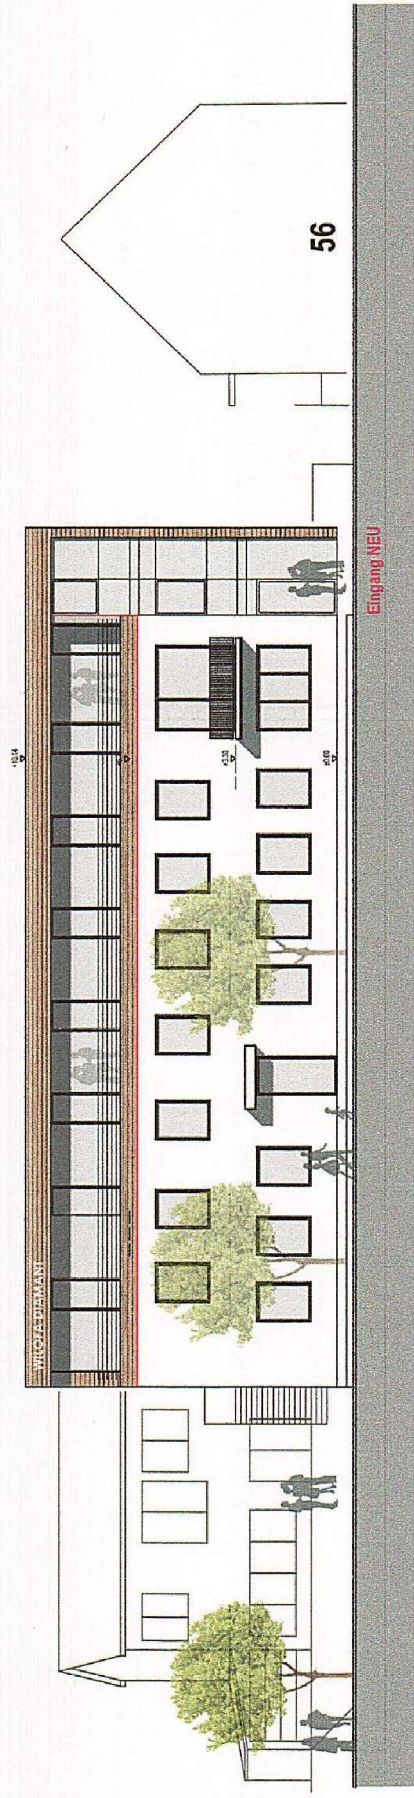

Südansicht / Strassenansicht

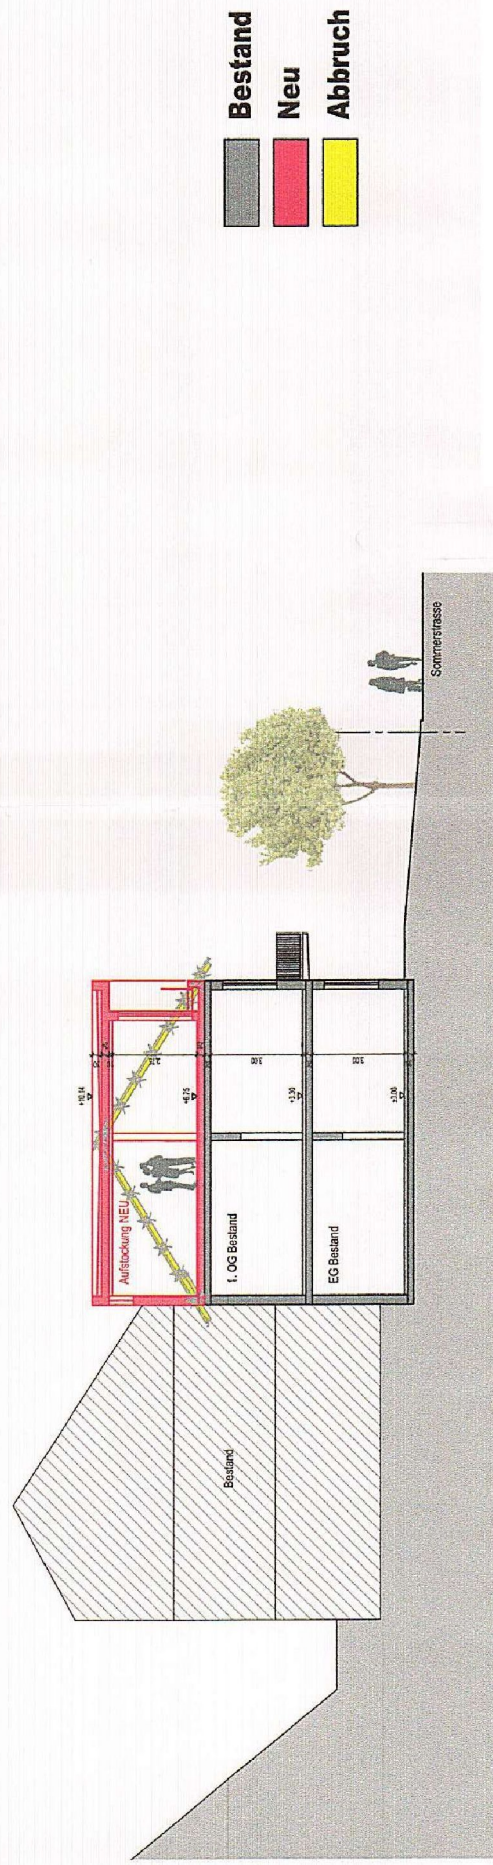

Schnitt