




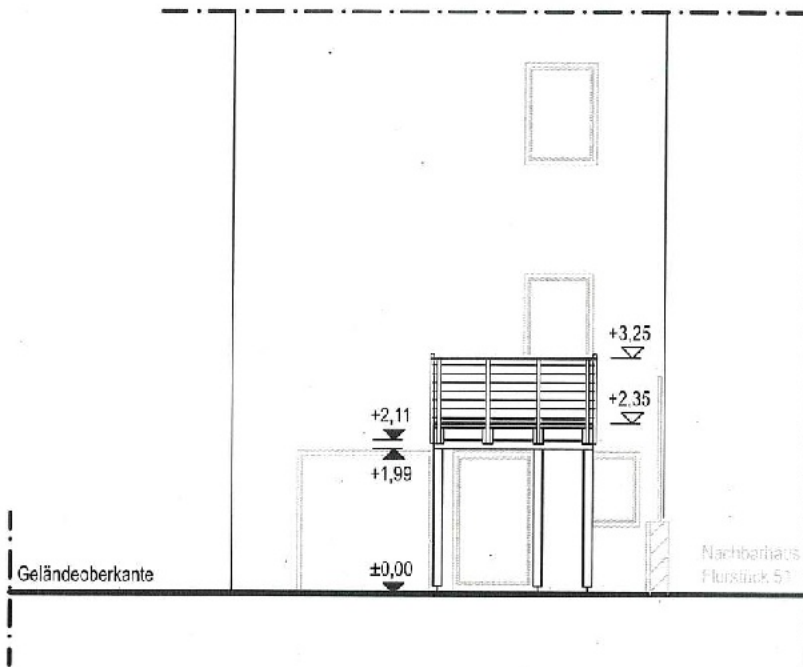

ANSICHT NORD-OST

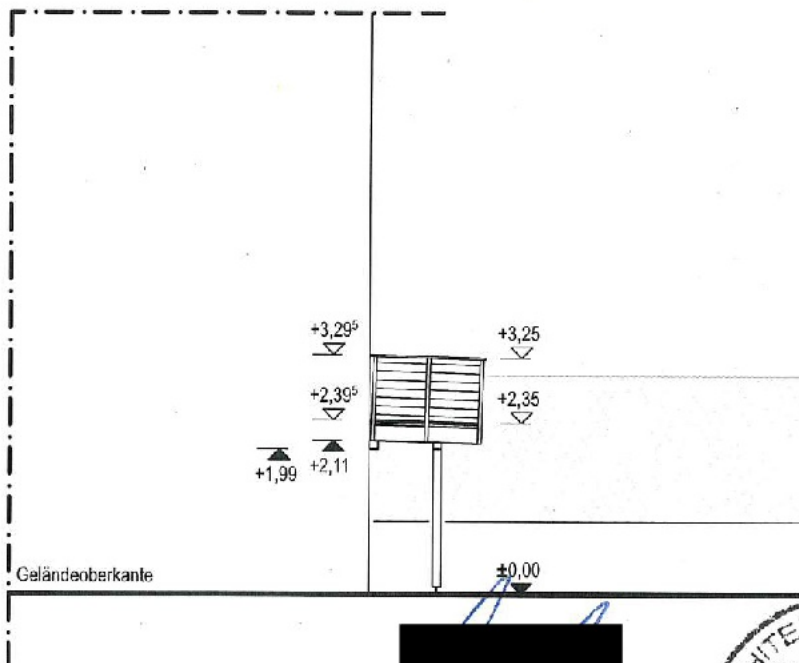

ANSICHT SÜD-OST

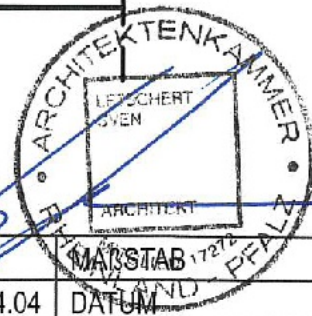

Bauvorhaben
Neubau eines Anbaubalkons

ANSICHTEN NORD-OST & SÜD-OST

PLAN-NR.

4.04

MAßSTAB

1:100

DATUM

29.08.2022

Antragsteller / Bauherr



Entwurfsverfasser

PLANFAKTUR ARCHITEKTEN BDA

Dipl. Bauing. [FH] Nadine Bressler &

Dipl. Ing. [FH] Sven Letschert Architekt BDA

PartGmbH / Bahnhofsplatz 3 / 56410 Montabaur

Bauort

Schulstraße 27, 56130 Bad Ems

Grundstück

Gemarkung Ems

Flur 106

Flurstück 37/2

Ort, Datum

Unterschrift

Ort, Datum

Unterschrift

