


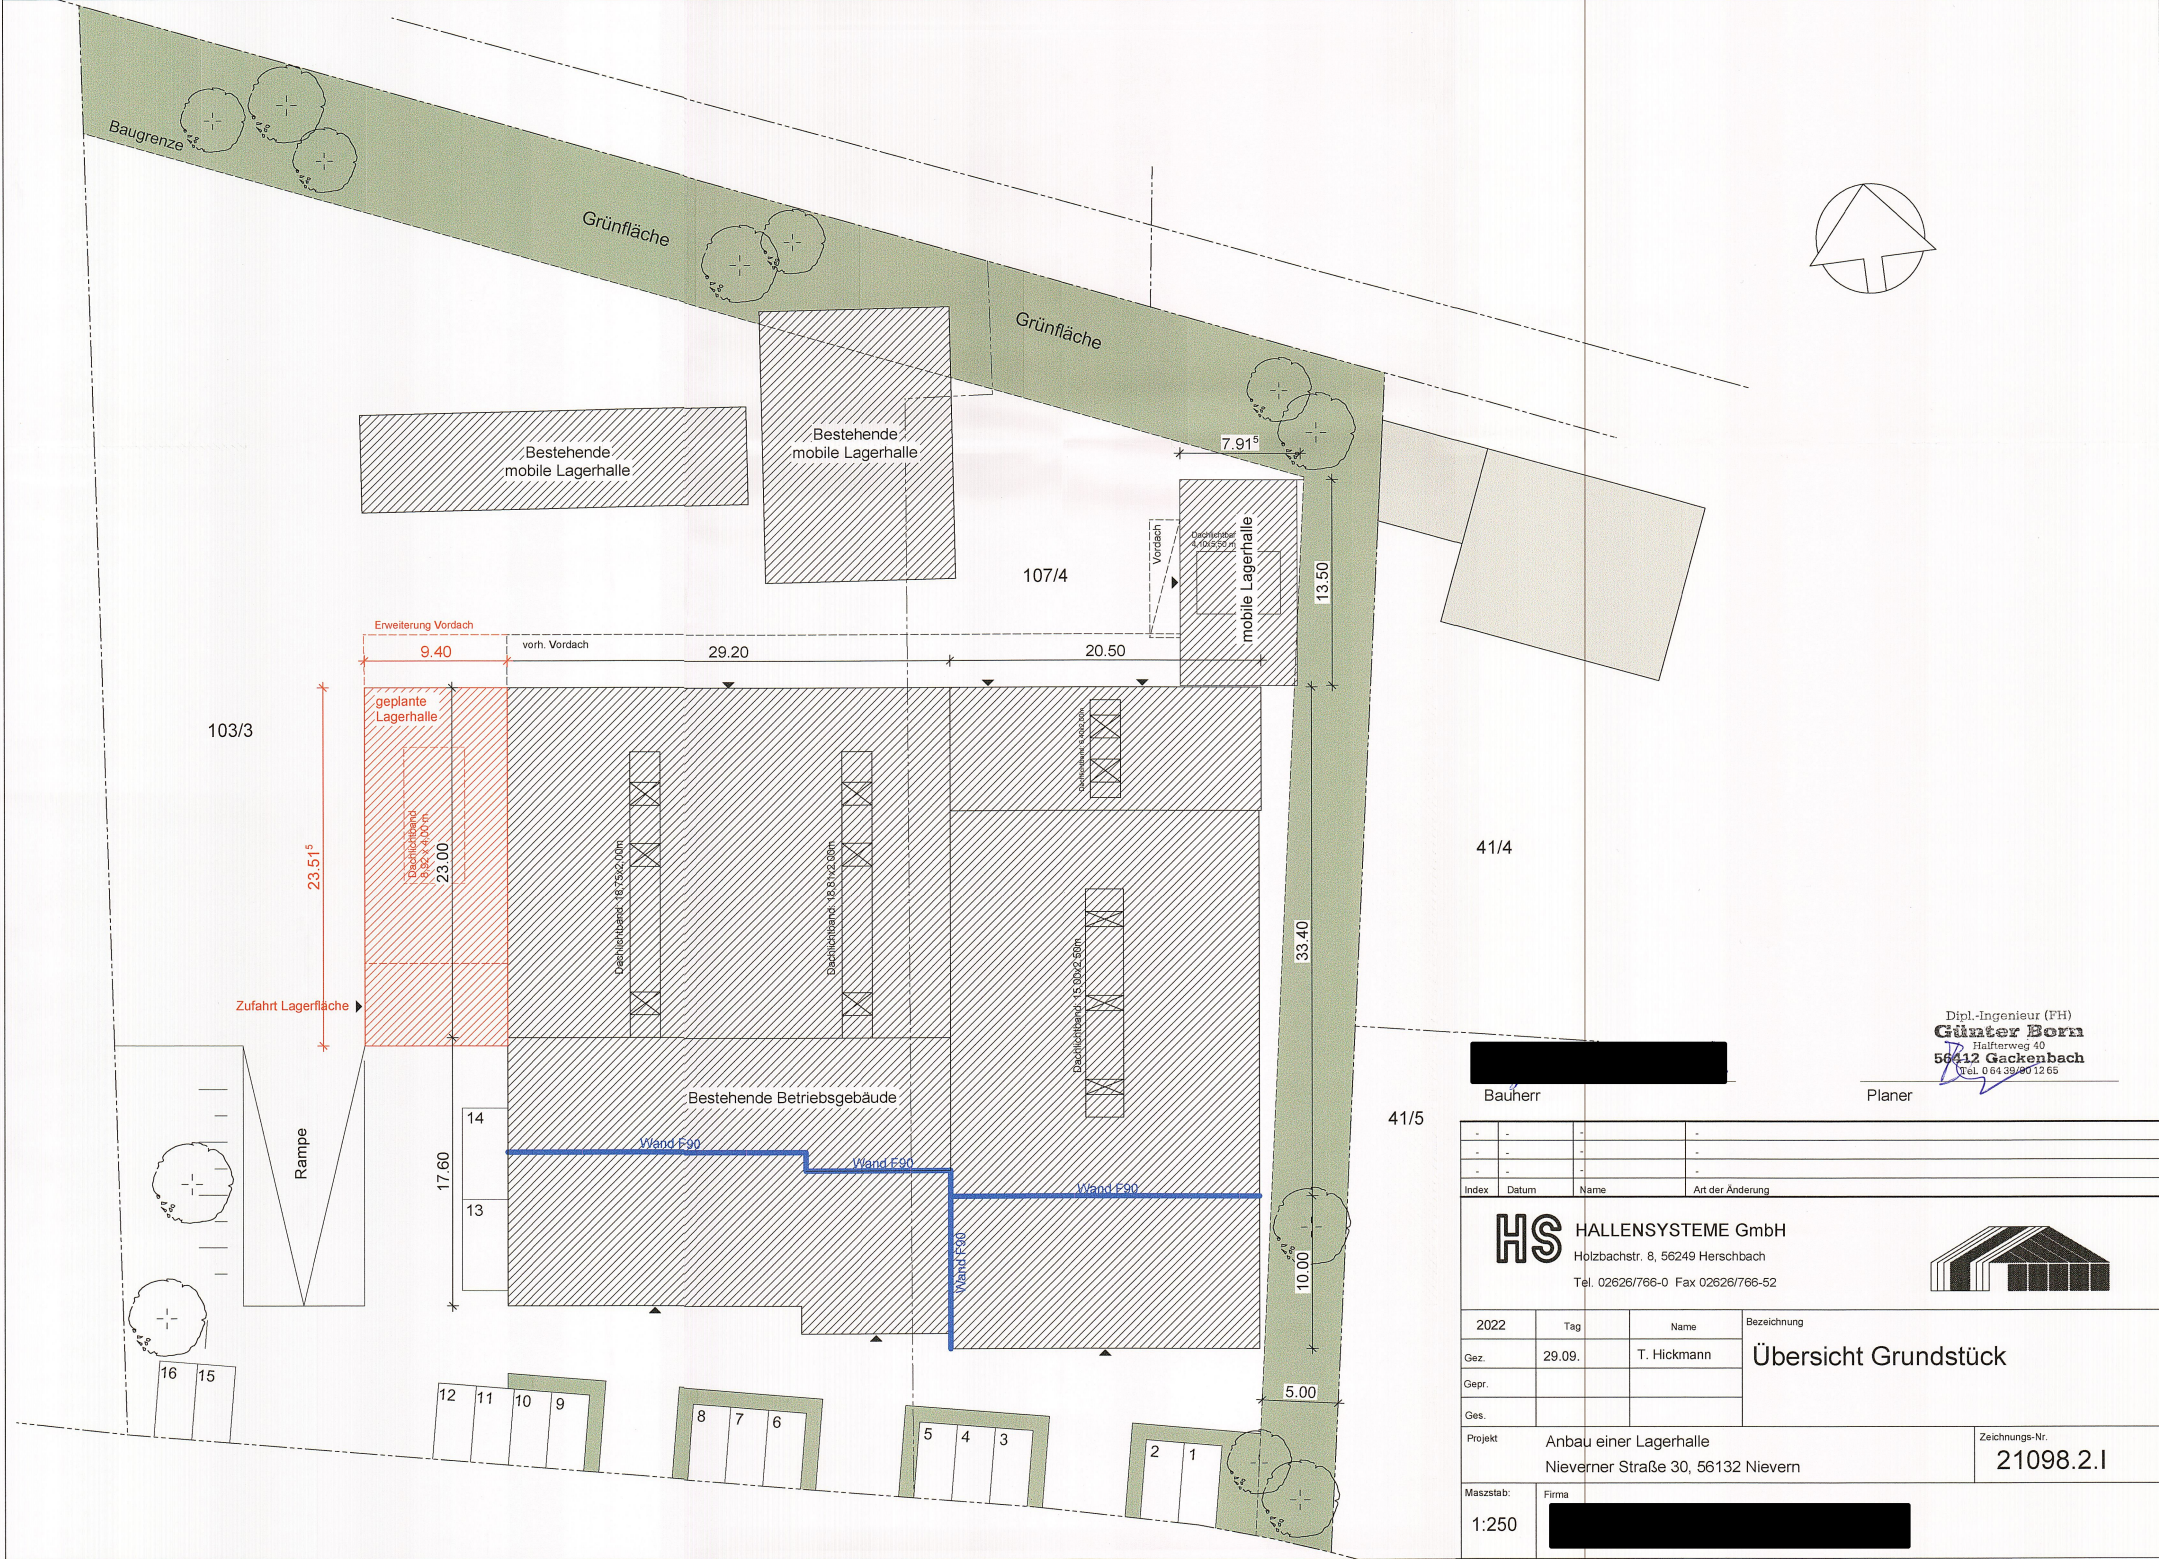

Dipl.-Ingenieur (FH)
Günter Born
Halterweg 40
56612 Gackebach
Tel. 02626/766-0

Planer

[Redacted]

Bauherr

41/5

-	-	-	-
-	-	-	-
-	-	-	-
-	-	-	-
Index	Datum	Name	Art der Änderung

HS HALLENSYSTEME GmbH
Holzbachstr. 8, 56249 Herschbach
Tel. 02626/766-0 Fax 02626/766-52



2022	Tag	Name	Bezeichnung
Gez.	29.09.	T. Hickmann	Übersicht Grundstück
Gepr.			
Ges.			
Projekt	Anbau einer Lagerhalle Nieverner Straße 30, 56132 Nievern		Zeichnungs-Nr. 21098.2.1

Masstab:	Firma
1:250	[Redacted]