
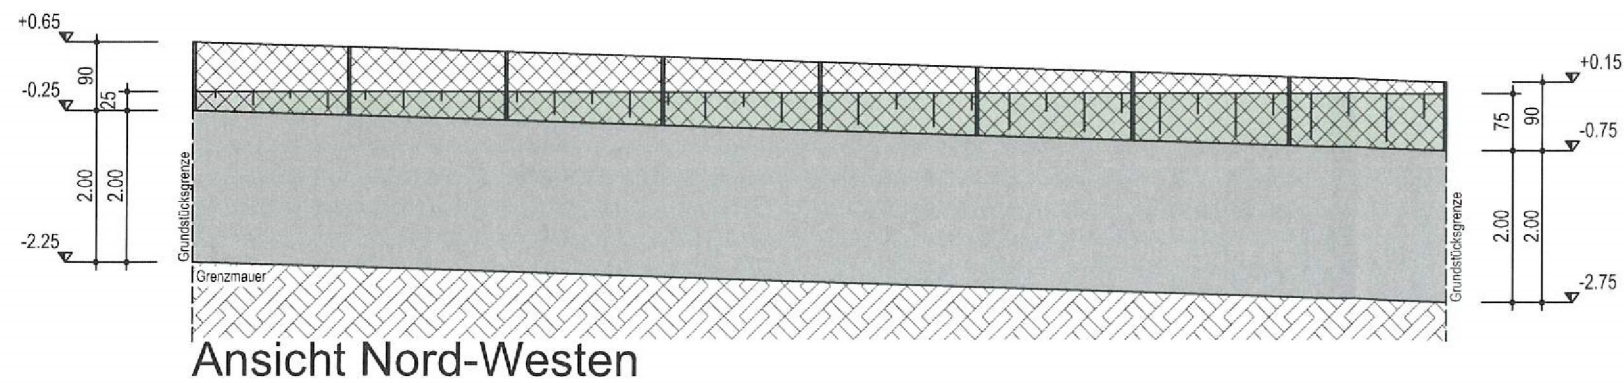
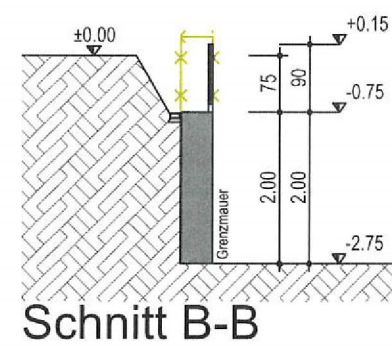
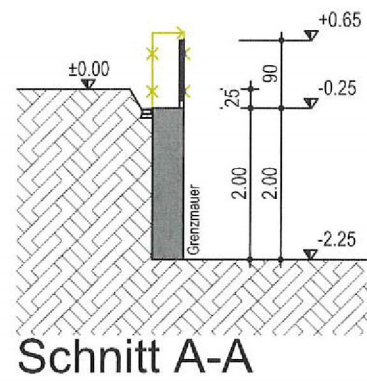
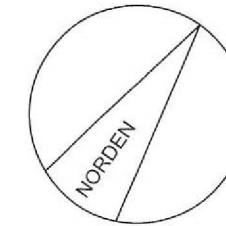


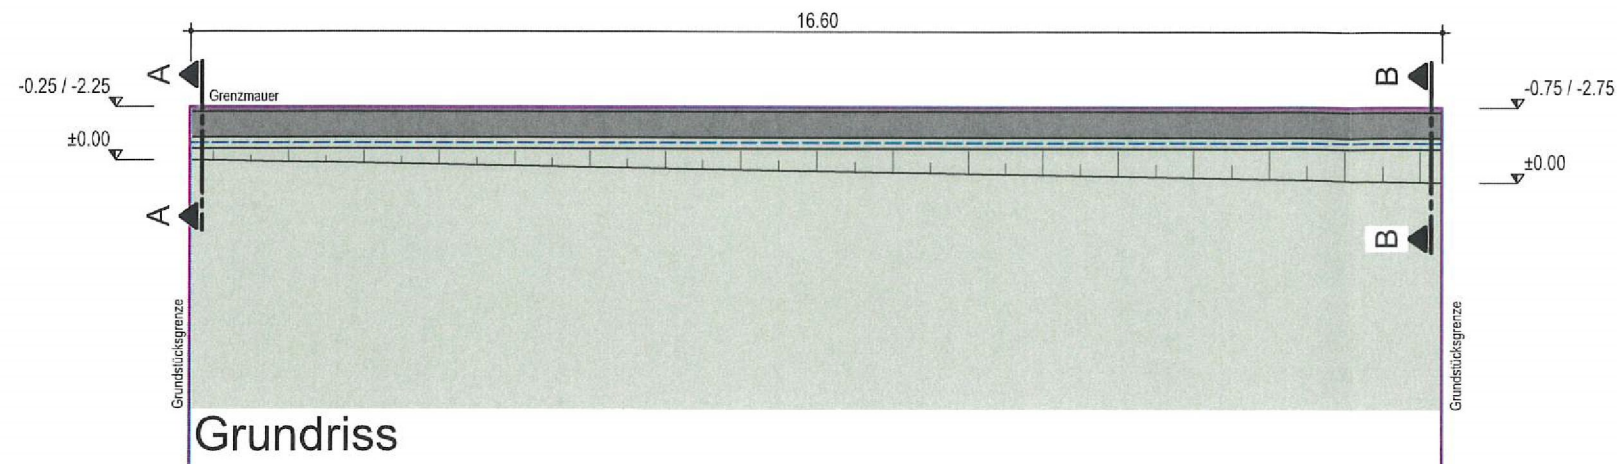

BAUVORHABEN

Änderung einer Aufschüttung
und Grenzmauer

Hochstraße 10

56132 Nievern

BAUHERR



PLAN

MASSTAB

Grundriss, Schnitte, Ansicht

1:100

PLANUNGSPHASE

GENEHMIGUNGSPLANUNG

GEZEICHNET

SSW

DATUM

09.11.2022

BLATT NR.

04/02

ARCHITEKTUR UND TRAGWERKSPLANUNG

Ingenieurbüro Johann Hoff

Bahnhofstraße 36

Tel.: +49 2562 705-0

48599 Gronau

info@hoffundpartner.de

www.hoffundpartner.de

VORABZUG