

Auszug aus den Geobasisinformationen

Liegenschaftskarte



Rheinland-Pfalz

VERMESSUNGS- UND
KATASTERAMT
WESTERWALD-TAUNUS

LAGEPLAN ERGÄNZT:
Kemmenau, 10.11.2022

Architekt: **Giuseppe Di Maio**
M.A. Architekt

Bauherr: [REDACTED]




Hergestellt am 25.05.2022

Flurstück: 43, 229, 44
Flur: 11
Gemarkung: Kemmenau

Gemeinde: Kemmenau
Landkreis: Rhein-Lahn-Kreis

Jahnstraße 5
56457 Westerburg

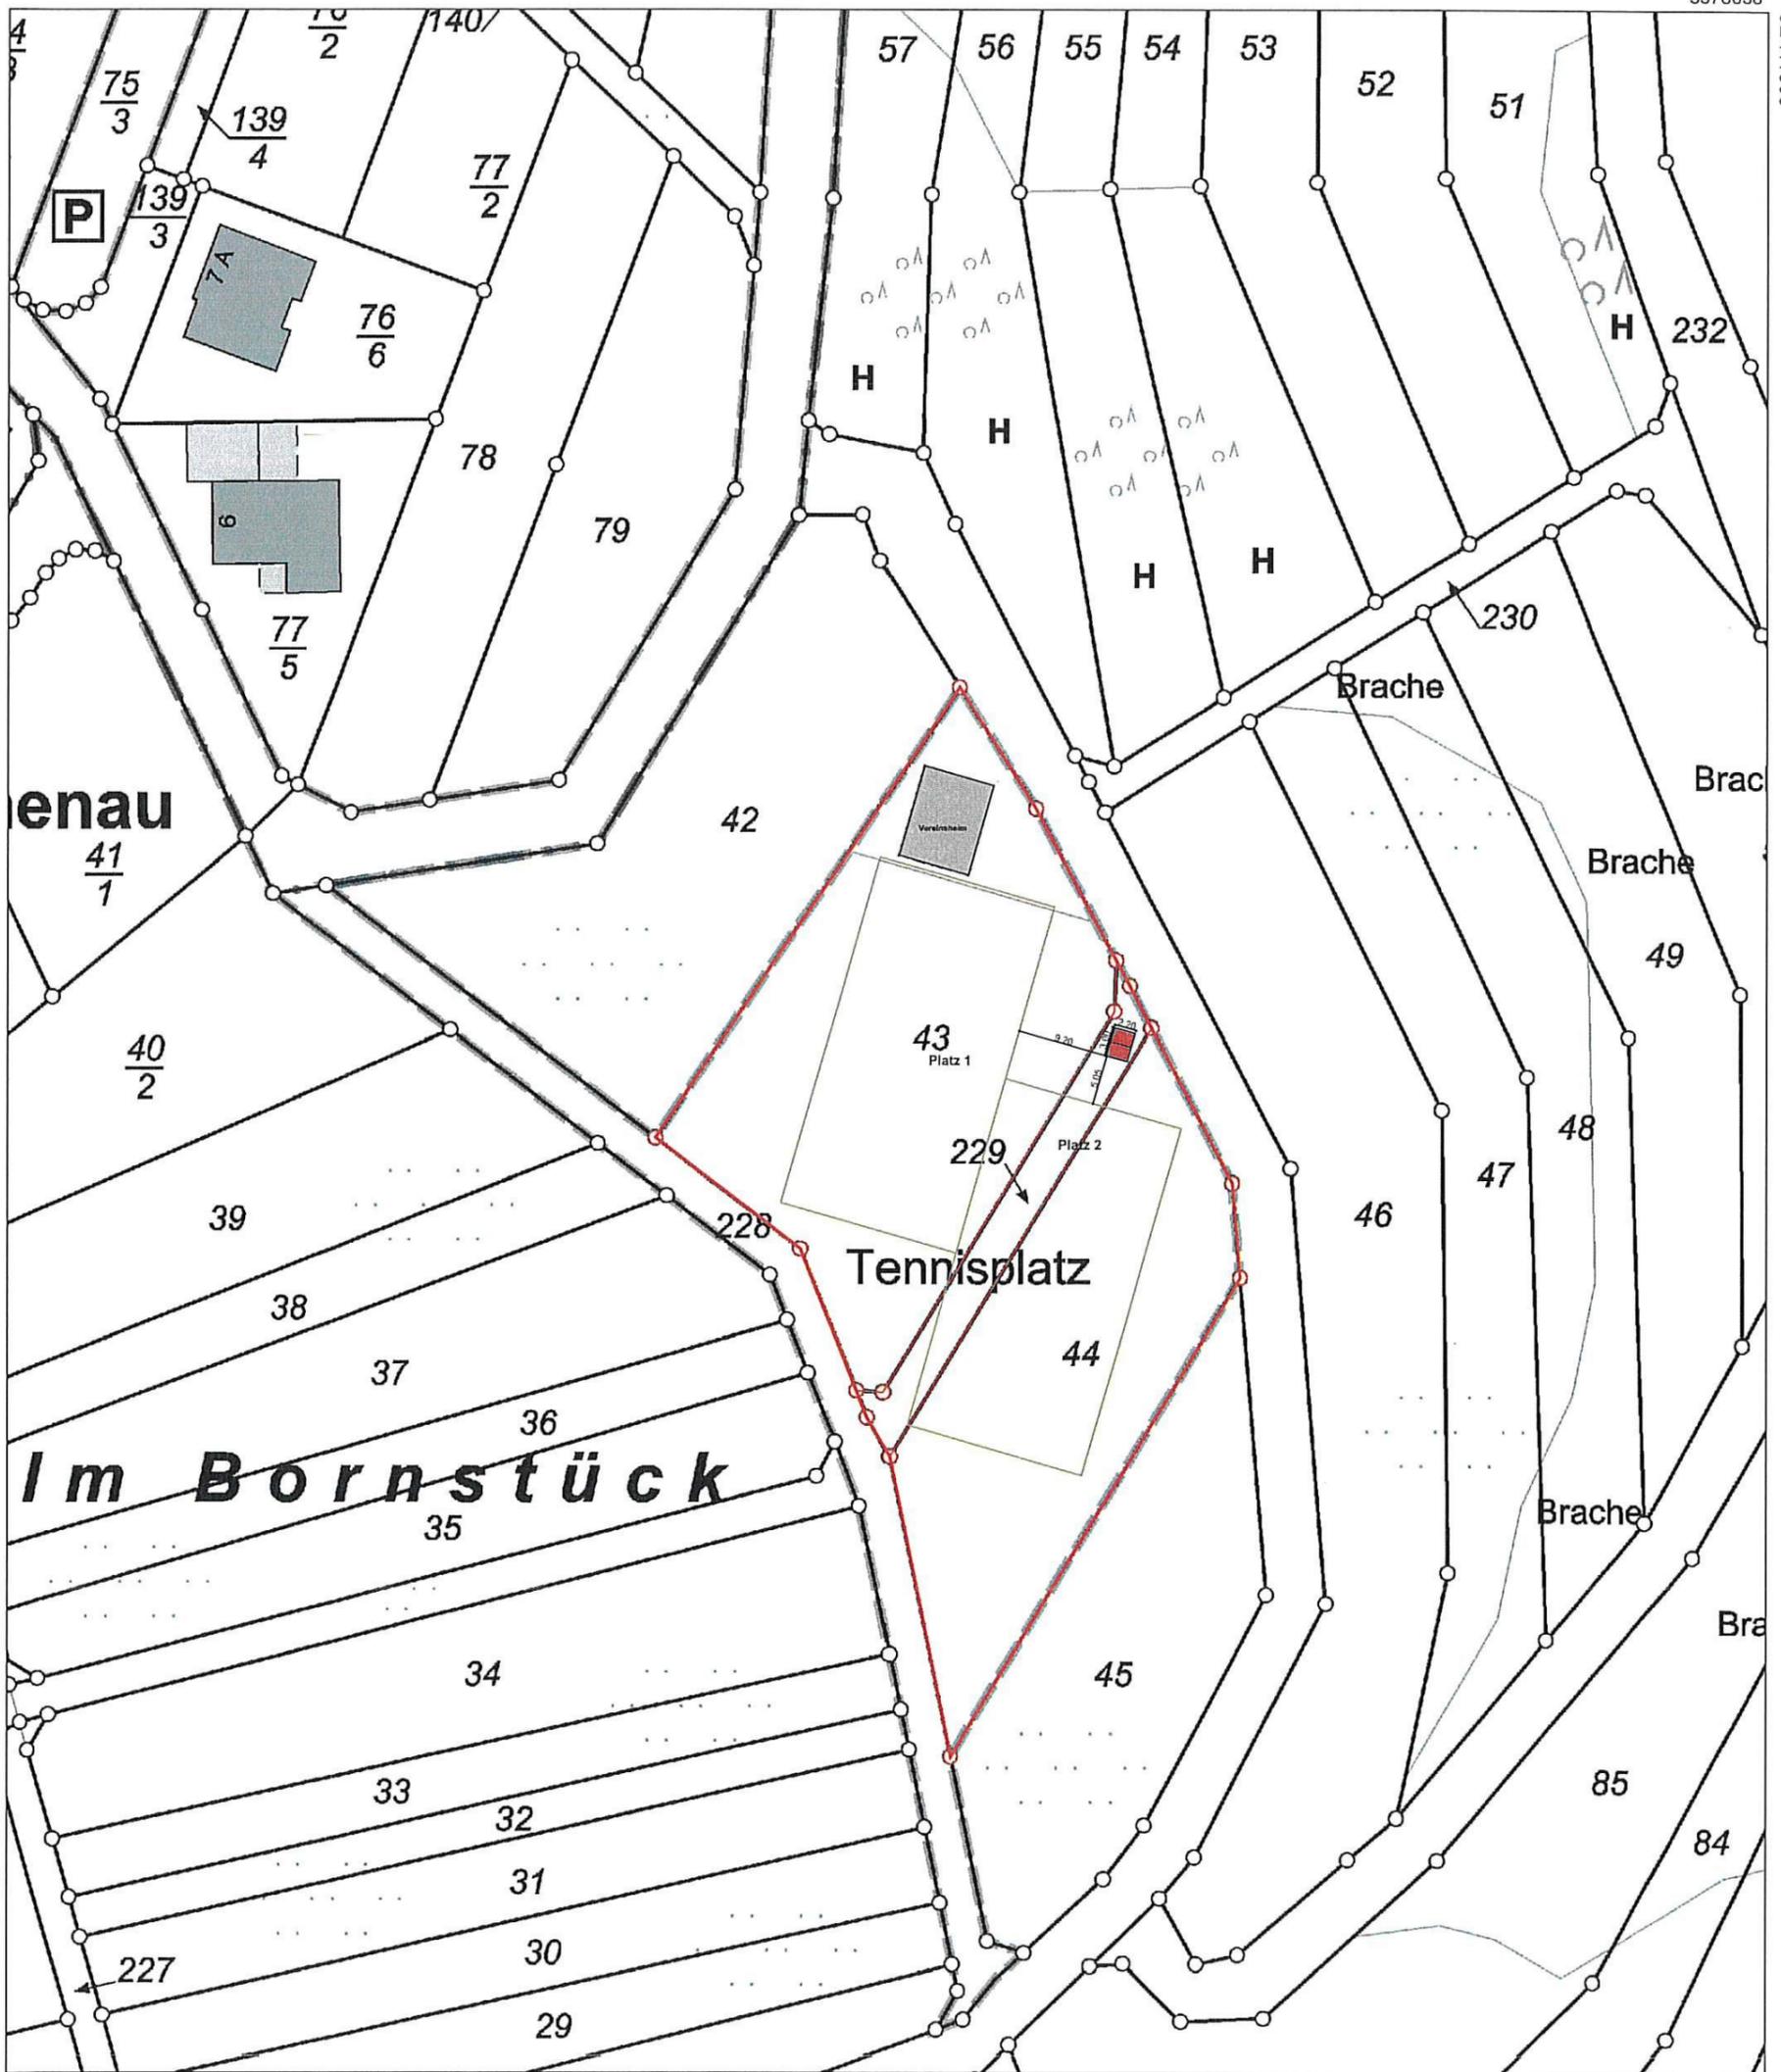

5577828

Maßstab 1 : 1 000

Vervielfältigungen für eigene Zwecke sind zugelassen. Eine unmittelbare oder mittelbare Vermarktung, Umwandlung oder Veröffentlichung der Geobasisinformationen bedarf der Zustimmung der zuständigen Vermessungs- und Katasterbehörde (§12 Landesgesetz über das amtliche Vermessungswesen).

Hergestellt durch das Landesamt für Vermessung und Geobasisinformation Rheinland-Pfalz.