


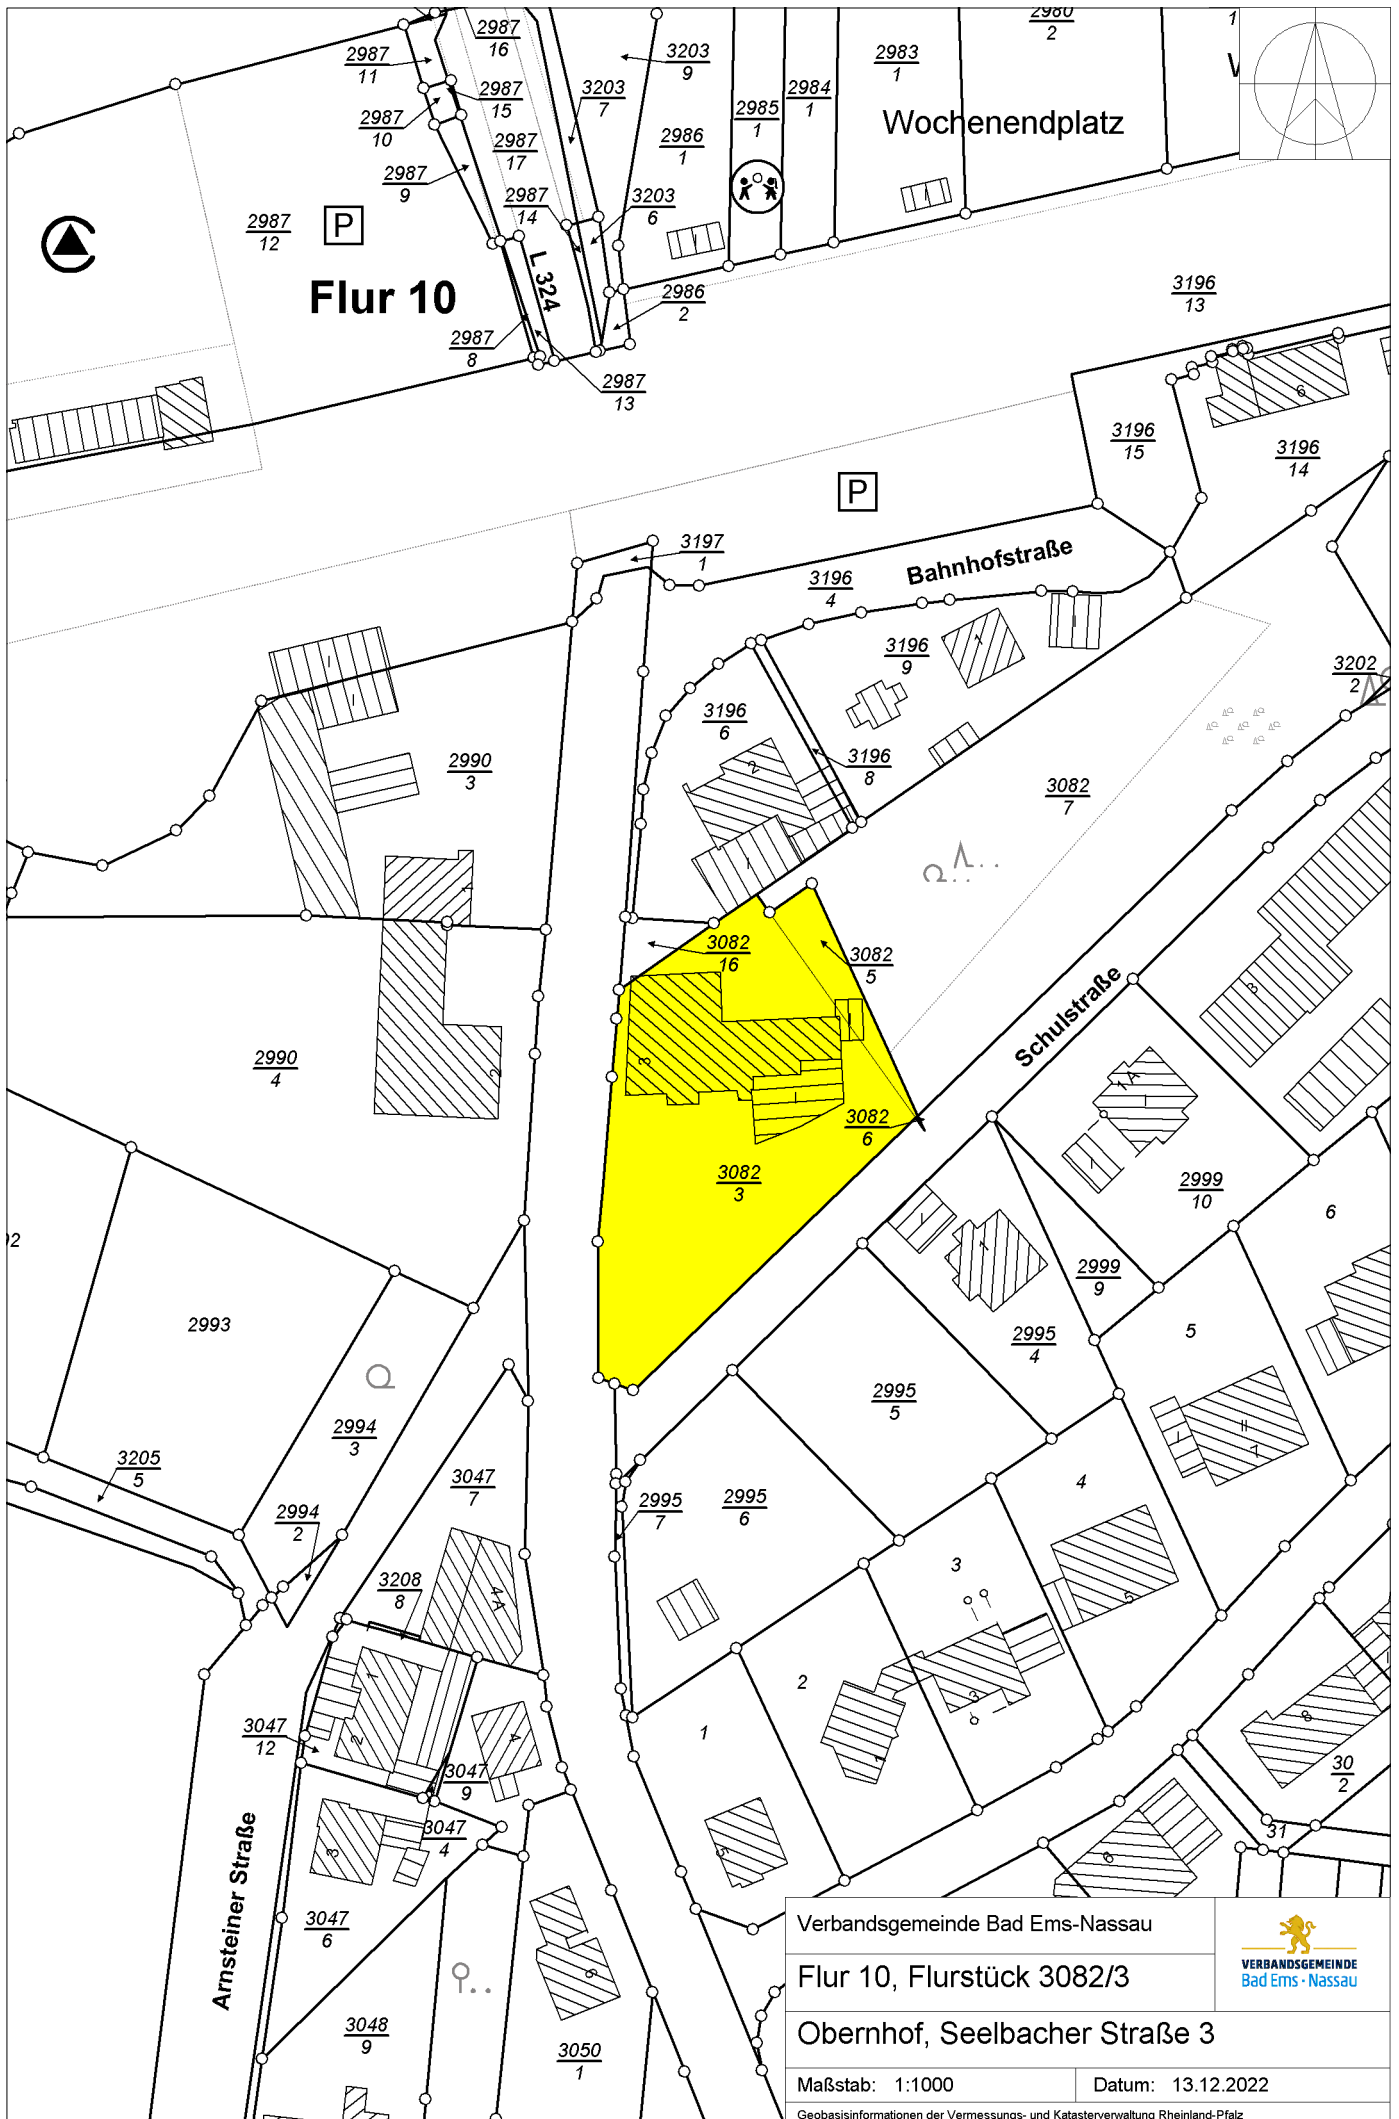

Verbandsgemeinde Bad Ems-Nassau

Flur 10, Flurstück 3082/3

Obernhof, Seelbacher Straße 3

Maßstab: 1:1000

Datum: 13.12.2022

Geobasisinformationen der Vermessungs- und Katasterverwaltung Rheinland-Pfalz

