



Draufsicht
M 1:50 / DIN A3

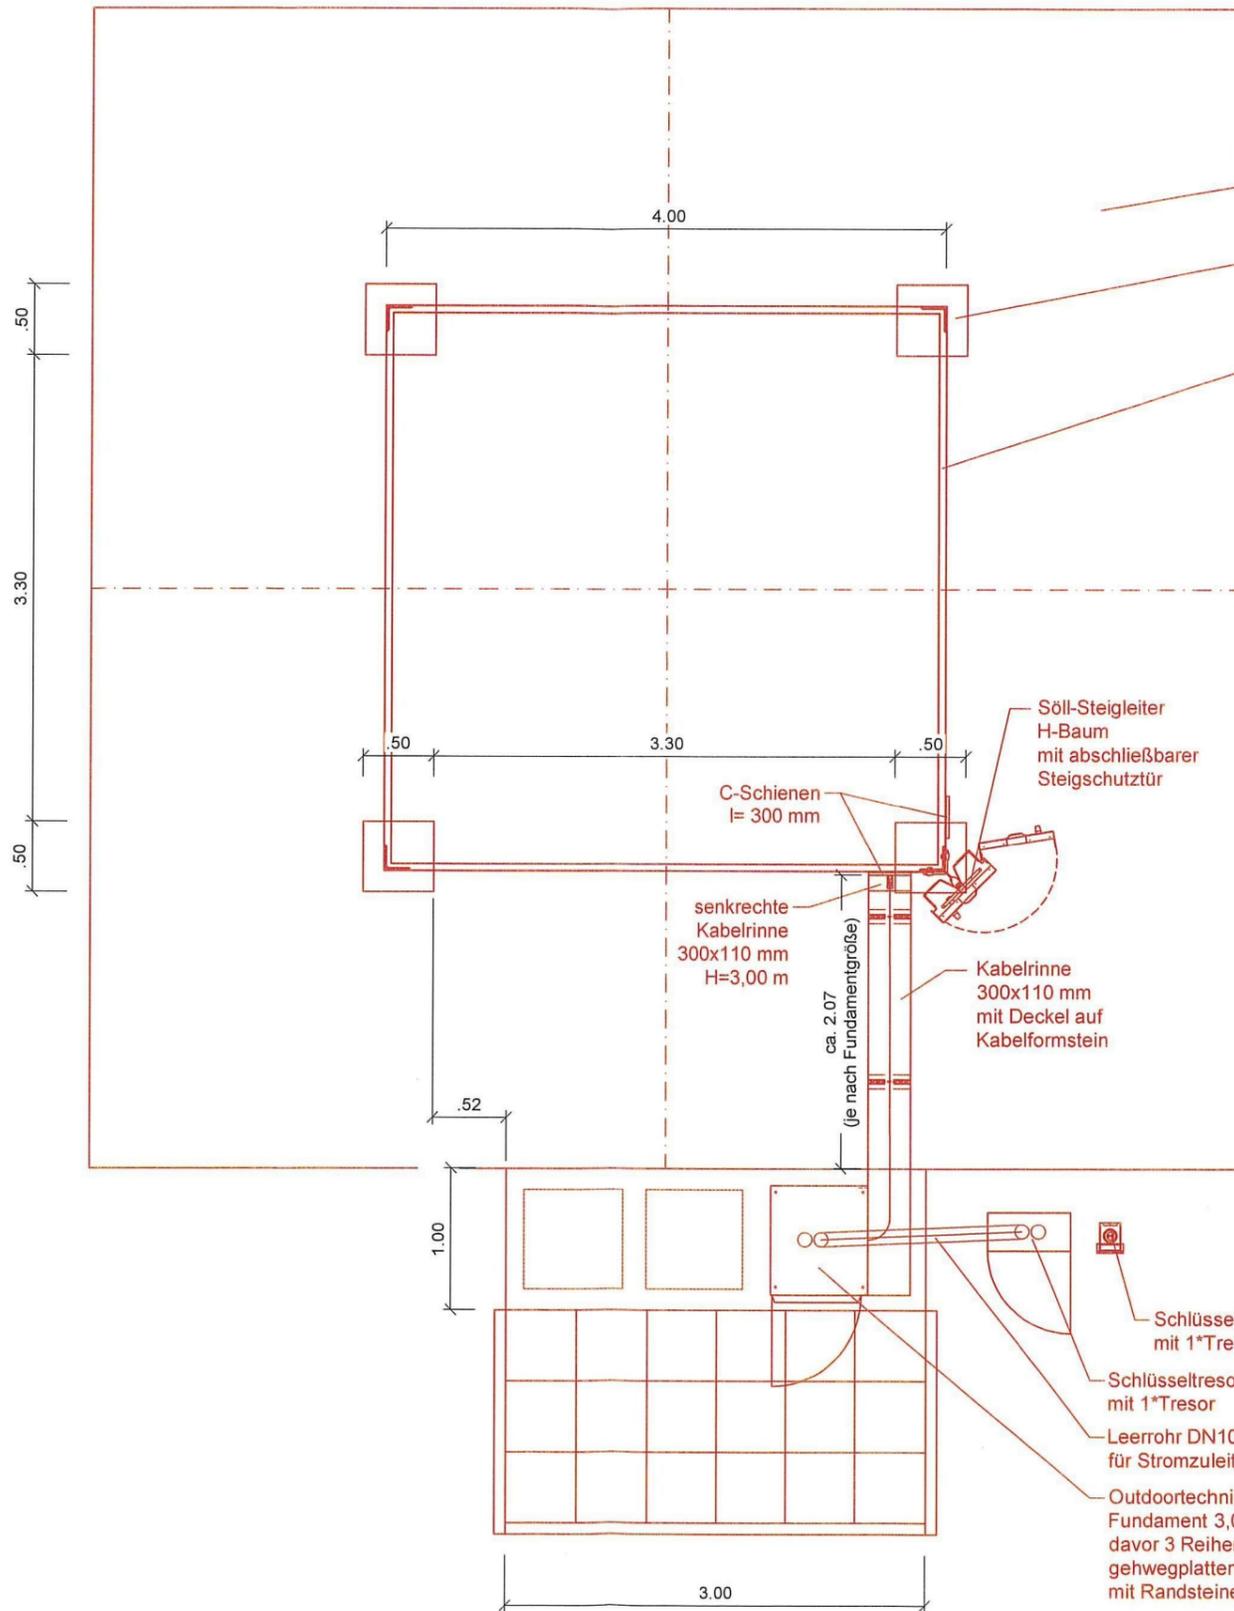

ACHTUNG:
Gemäß Baugrundgutachten ist für auftretendes Hang-, Tag-, Schichtenwasser eine offene Wasserhaltung (Pumpensumpf, Tauchpumpe mit Schwimmerschaltung) einzurichten.

Mastfundamentplatte nach statischer Berechnung (nicht übererdet, je nach Bodengutachten)
Mastfundamentköcher nach statischer Berechnung
Stahlgittermast
Fabr. Gerhard Schmees GmbH
Typ SBS Funkmast S Reihe
25m², "H=50 m"

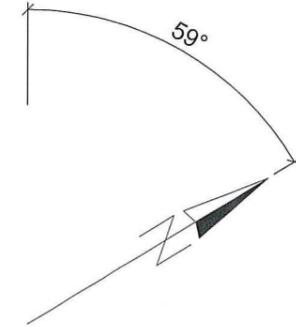

ENTWURFSVERFASSER:
Peter-Tobias Rapp
Raimundstraße 48-54
60431 Frankfurt
Tel: 069 / 20060-4945
e-mail: peter-tobias.rapp@dfmg.de

Frankfurt, 2.11.22
Peter-Tobias Rapp

- Entwurfsplanung Mastneubau; Aufbau DT-Technik (M) auf Basis Matrix Version 0.1 vom 27.10.2021, GF-Anbindung		01.04.2022	arw
Index	Art der Änderung	Datum	Name
<input checked="" type="checkbox"/>	Auftraggeber Kennung: FY7704	<input type="checkbox"/>	Auftraggeber Kennung:
<input type="checkbox"/>	Auftraggeber Kennung:	<input type="checkbox"/>	Auftraggeber Kennung:
<input type="checkbox"/>	Auftraggeber Kennung:	<input type="checkbox"/>	Auftraggeber Kennung:
Freigabe: (Name, Datum)	Freigabe: (Name, Datum)	Freigabe: (Name, Datum)	Freigabe: (Name, Datum)
Bauherr/Auftraggeber	Planungsbüro (DFMG/Extern)	Auftragnehmer/GU	
Freigabe: (Name, Datum)	<p>Andrea Wingenfeld Dipl.-Baingenieurin (FH) Rodgerer Str. 2d 36041 Fulda Tel.: 0 66 1 / 833 99 730 Fax: 0 66 1 / 833 99 736</p>	<p>GERHARD SCHMEES STAHL- UND ANLAGENBAU</p> <p>Gerhard Schmees GmbH Stahl- und Anlagenbau Bockhorster Straße 18 26897 Esterwegen Tel.: 05955 / 9333 - 0 Fax: 05955 / 9333 - 99</p>	
Vermieter/Eigentümer	Entwurfsverfasser: Dipl.-Ing. Andrea Wingenfeld	Projekt Nr.:	
Freigabe: (Name, Datum)	DFMG-ID/Standortname DFMG/Standortadresse 1232788 Nassau-Winden 7704 Gmk. Winden, Flur 10, Flst. 1255/1, 56379 Winden		
Planungsstatus: Entwurfsplan	Dateiname: Bauantragsplan_2022.10.28_1232788-FY7704.dwg	Blatt Nr. 3a	

Süd-Ost-Ansicht
M 1:250 / DIN A3


+ 50.00m
OK Stahlgittermast
(= 422,50 m ü. NN)

+ 47.60m
OK GiRo Bühne 2


+ 45.10m
OK GiRo Bühne 1

+ 41.00m
Übergang von konisch
auf parallel zulaufende
Eckstiele

+ 47.70m
UK Sektorantennen
DT-Technik (M)

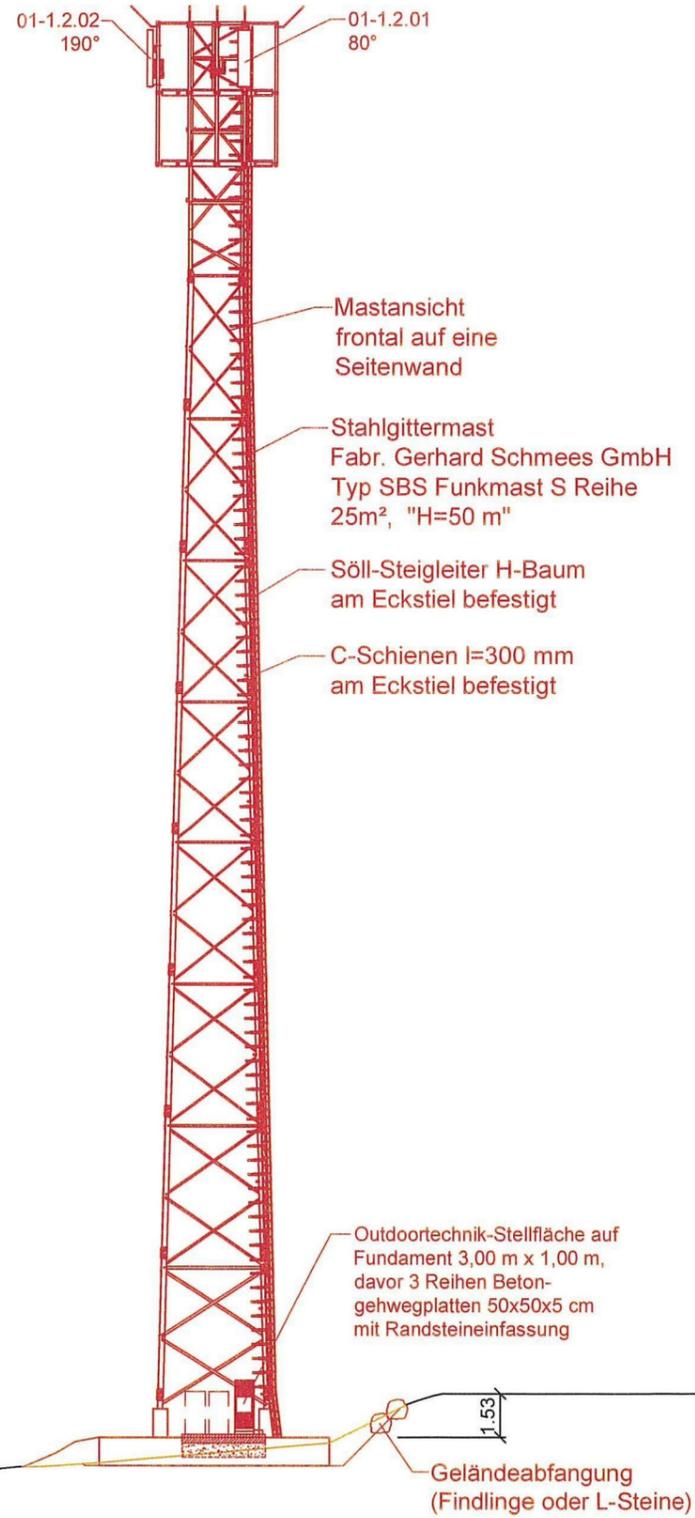



Ost-Ansicht
M 1:250 / DIN A3

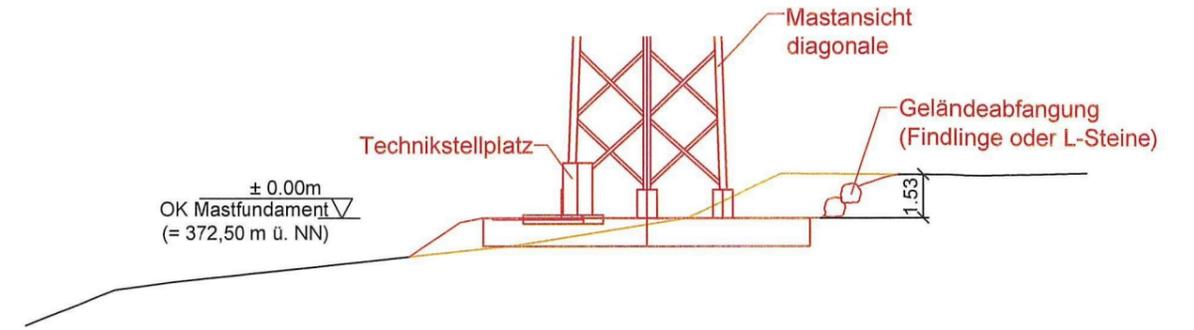

ENTWURFSVERFASSER:
Peter-Tobias Rapp
Raimundstraße 48-54
60431 Frankfurt
Tel: 069 / 20060-4945
e-mail: peter-tobias.rapp@dfmg.de

Frankfurt, 2.11.22
P. Rapp
Peter-Tobias Rapp

- Entwurfsplanung Mastneubau; Aufbau DT-Technik (M) auf Basis Matrix Version 0.1 vom 27.10.2021, GF-Anbindung		01.04.2022	arw
Index	Art der Änderung	Datum	Name
<input checked="" type="checkbox"/> Auftraggeber	<input type="checkbox"/> Auftraggeber	<input type="checkbox"/> Auftraggeber	<input type="checkbox"/> Auftraggeber
Kennung: FY7704	Kennung:	Kennung:	Kennung:
Freigabe: (Name, Datum)	Freigabe: (Name, Datum)	Freigabe: (Name, Datum)	Freigabe: (Name, Datum)
Bauherr/Auftraggeber	Planungsbüro (DFMG/Extern)	Auftragnehmer/GU	
	<p>Andrea Wingenfeld Dipl.-Bauingenieurin (FH) Rodgesser Str. 2d 36041 Fulda Tel.: 0 66 1 / 833 99 730 Fax: 0 66 1 / 833 99 736</p>	<p>GERHARD SCHMEES STAHL- UND ANLAGENBAU</p> <p>Gerhard Schmees GmbH Stahl- und Anlagenbau Bockhorster Straße 18 26897 Esterwegen Tel.: 05955 / 9333 - 0 Fax: 05955 / 9333 - 99</p>	
Freigabe: (Name, Datum)	Name Datum Gezeichnet: arw 01.04.22 Geprüft Statik: Geprüft BL:	Name Datum Gezeichnet: Geprüft Statik: Geprüft BL:	
Vermieter/Eigentümer	Entwurfsverfasser: Dipl.-Ing. Andrea Wingenfeld	Projekt Nr.:	
Freigabe: (Name, Datum)	DFMG-ID/Standortname DFMG/Standortadresse 1232788 Nassau-Winden 7704 Gmk. Winden, Flur 10, Flst. 1255/1, 56379 Winden		
Planungsstatus:	Dateiname: Bauantragsplan_2022.10.28_1232788-FY7704.dwg	Blatt Nr. 4	
Entwurfplan			

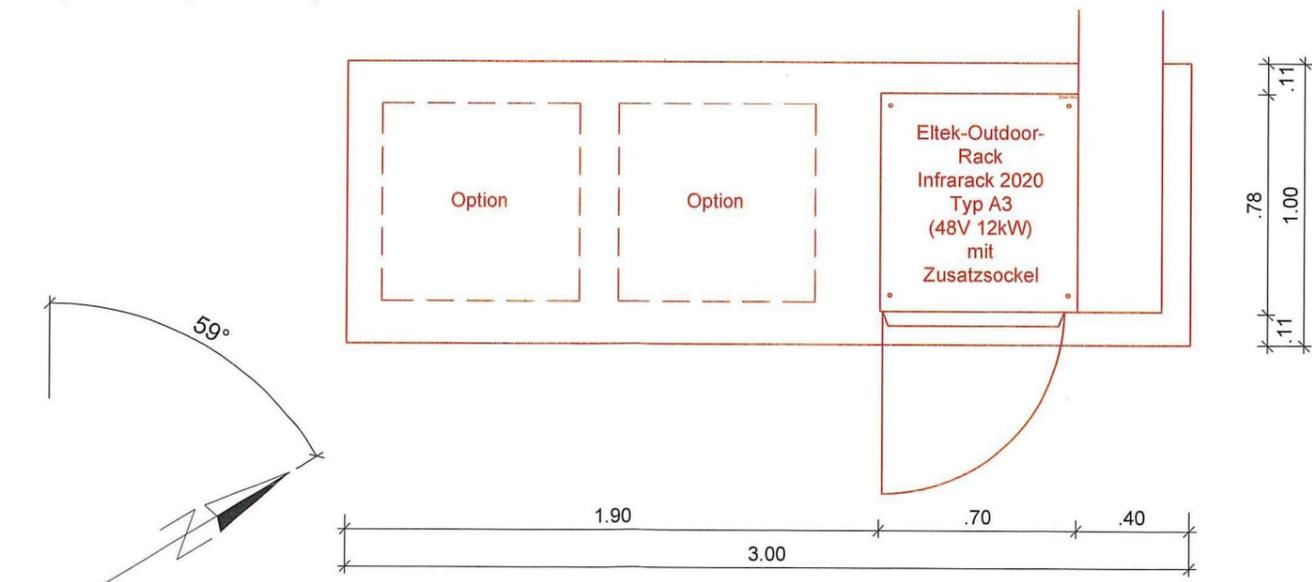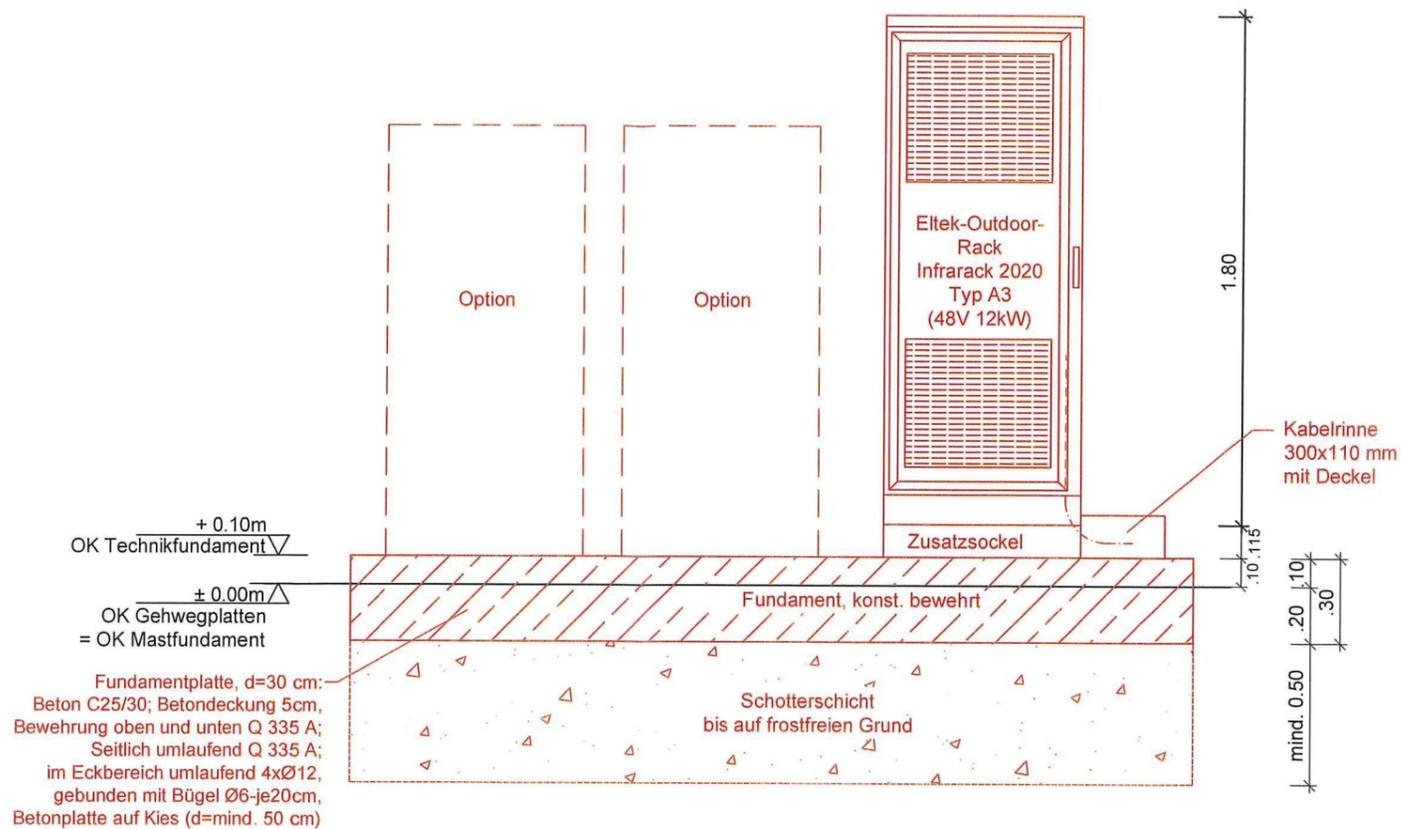

Outdoortechnik DT-Technik (M)
M 1:25 / DIN A3

ENTWURFSVERFASSER:
 Peter-Tobias Rapp
 Raimundstraße 48-54
 60431 Frankfurt
 Tel: 069 / 20060-4945
 e-mail: peter-tobias.rapp@dfmg.de

Frankfurt, 2.6.22
 Peter-Tobias Rapp

- Entwurfsplanung Mastneubau; Aufbau DT-Technik (M) auf Basis Matrix Version 0.1 vom 27.10.2021, GF-Anbindung		01.04.2022	arw
Index	Art der Änderung	Datum	Name
<input checked="" type="checkbox"/>	Auftraggeber	<input type="checkbox"/>	Auftraggeber
Freigabe: (Name, Datum)	Kennung:	Freigabe: (Name, Datum)	Freigabe: (Name, Datum)
Bauherr/Auftraggeber	Planungsbüro (DFMG/Extern)	Auftragnehmer/GU	
Freigabe: (Name, Datum)	 Andrea Wingefeld Dipl.-Bauingenieur (FH) Rodgerer Str. 2d 36041 Fulda Tel.: 0 66 1 / 833 99 730 Fax: 0 66 1 / 833 99 736	 GERHARD SCHMEES STAHL- UND ANLAGENBAU Gerhard Schmees GmbH Stahl- und Anlagenbau Bockhorster Straße 18 26897 Esterwegen Tel.: 05955 / 9333 - 0 Fax: 05955 / 9333 - 99	
Vermieter/Eigentümer	Entwurfsverfasser: Dipl.-Ing. Andrea Wingefeld	Projekt Nr.:	
Freigabe: (Name, Datum)	DFMG-ID/Standortname DFMG/Standortadresse 1232788 Nassau-Winden 7704 Gmk. Winden, Flur 10, Flst. 1255/1, 56379 Winden		
Planungsstatus:	Dateiname: Bauantragsplan_2022.10.28_1232788-FY7704.dwg	Blatt Nr. 5	