


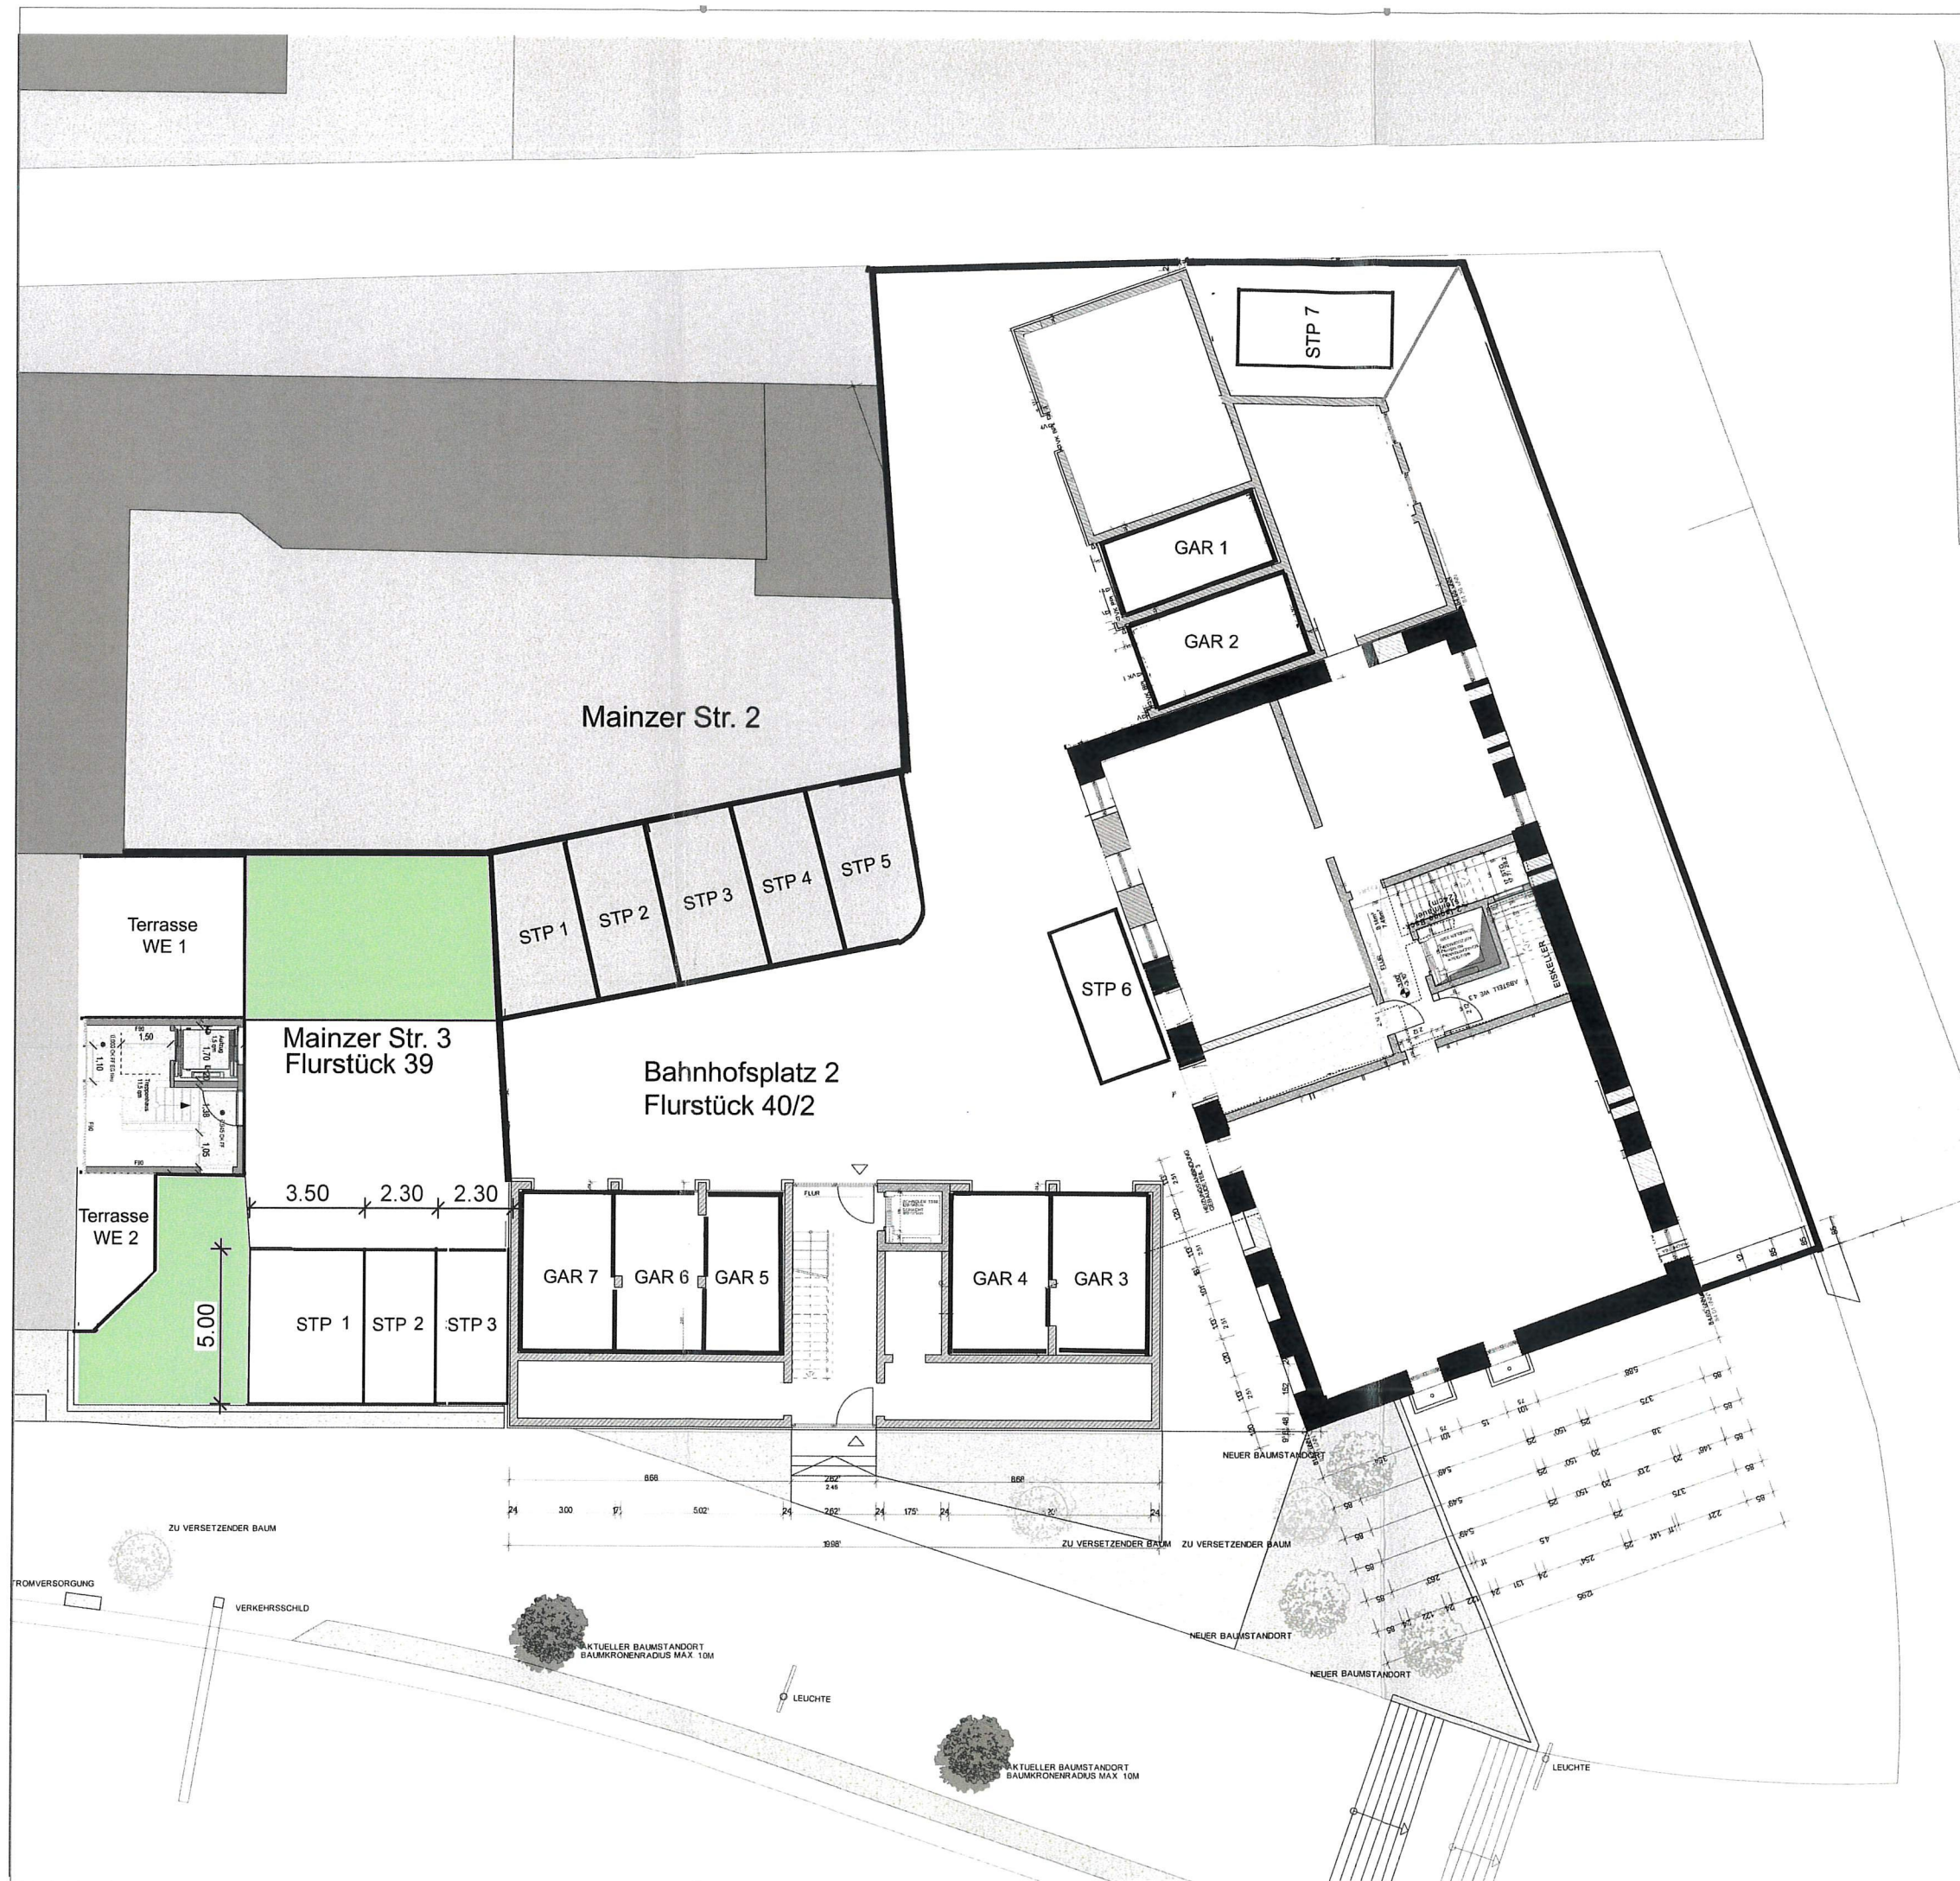

BAUHERR	
UNTERSCHRIFT	
ARCHITEKT	
UNTERSCHRIFT	
ANSCHRIFT	
Schulstraße 1a 56414 Steinfrenz	
CT CHRISTIAN THEIS ARCHITEKTURBÜRO	
TELEFON	E-MAIL
06 435 / 5 481 883	info@theis-architektur.de
BAUVORHABEN / OBJEKTANSCHRIFT	
UMB AU WOHN GEBÄUDE ZU MFH 8WE, ANBAU TREPPENHAUS Mainzer Straße 3 56130 Bad Ems	
BAUHERR	
UNTERSCHRIFT	
PLANNUMMER / MAßSTAB / DATUM	PLANINHALT
B-05 1:200/14.12.2022	BAUANTRAG Freiflächen, Stellplätze