



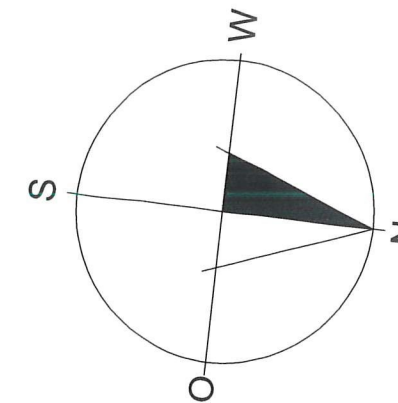

- Bestand
- Neu
- Abbruch
- Abstandsfläche

Sicherung der Abstandsflächen
per Baulasteintragung
Flurstück 49 (Mühlbachstraße 6) +
Flurstück 50 (Mühlbachstraße 4)

Mühlbachstraße
Mitte Straße

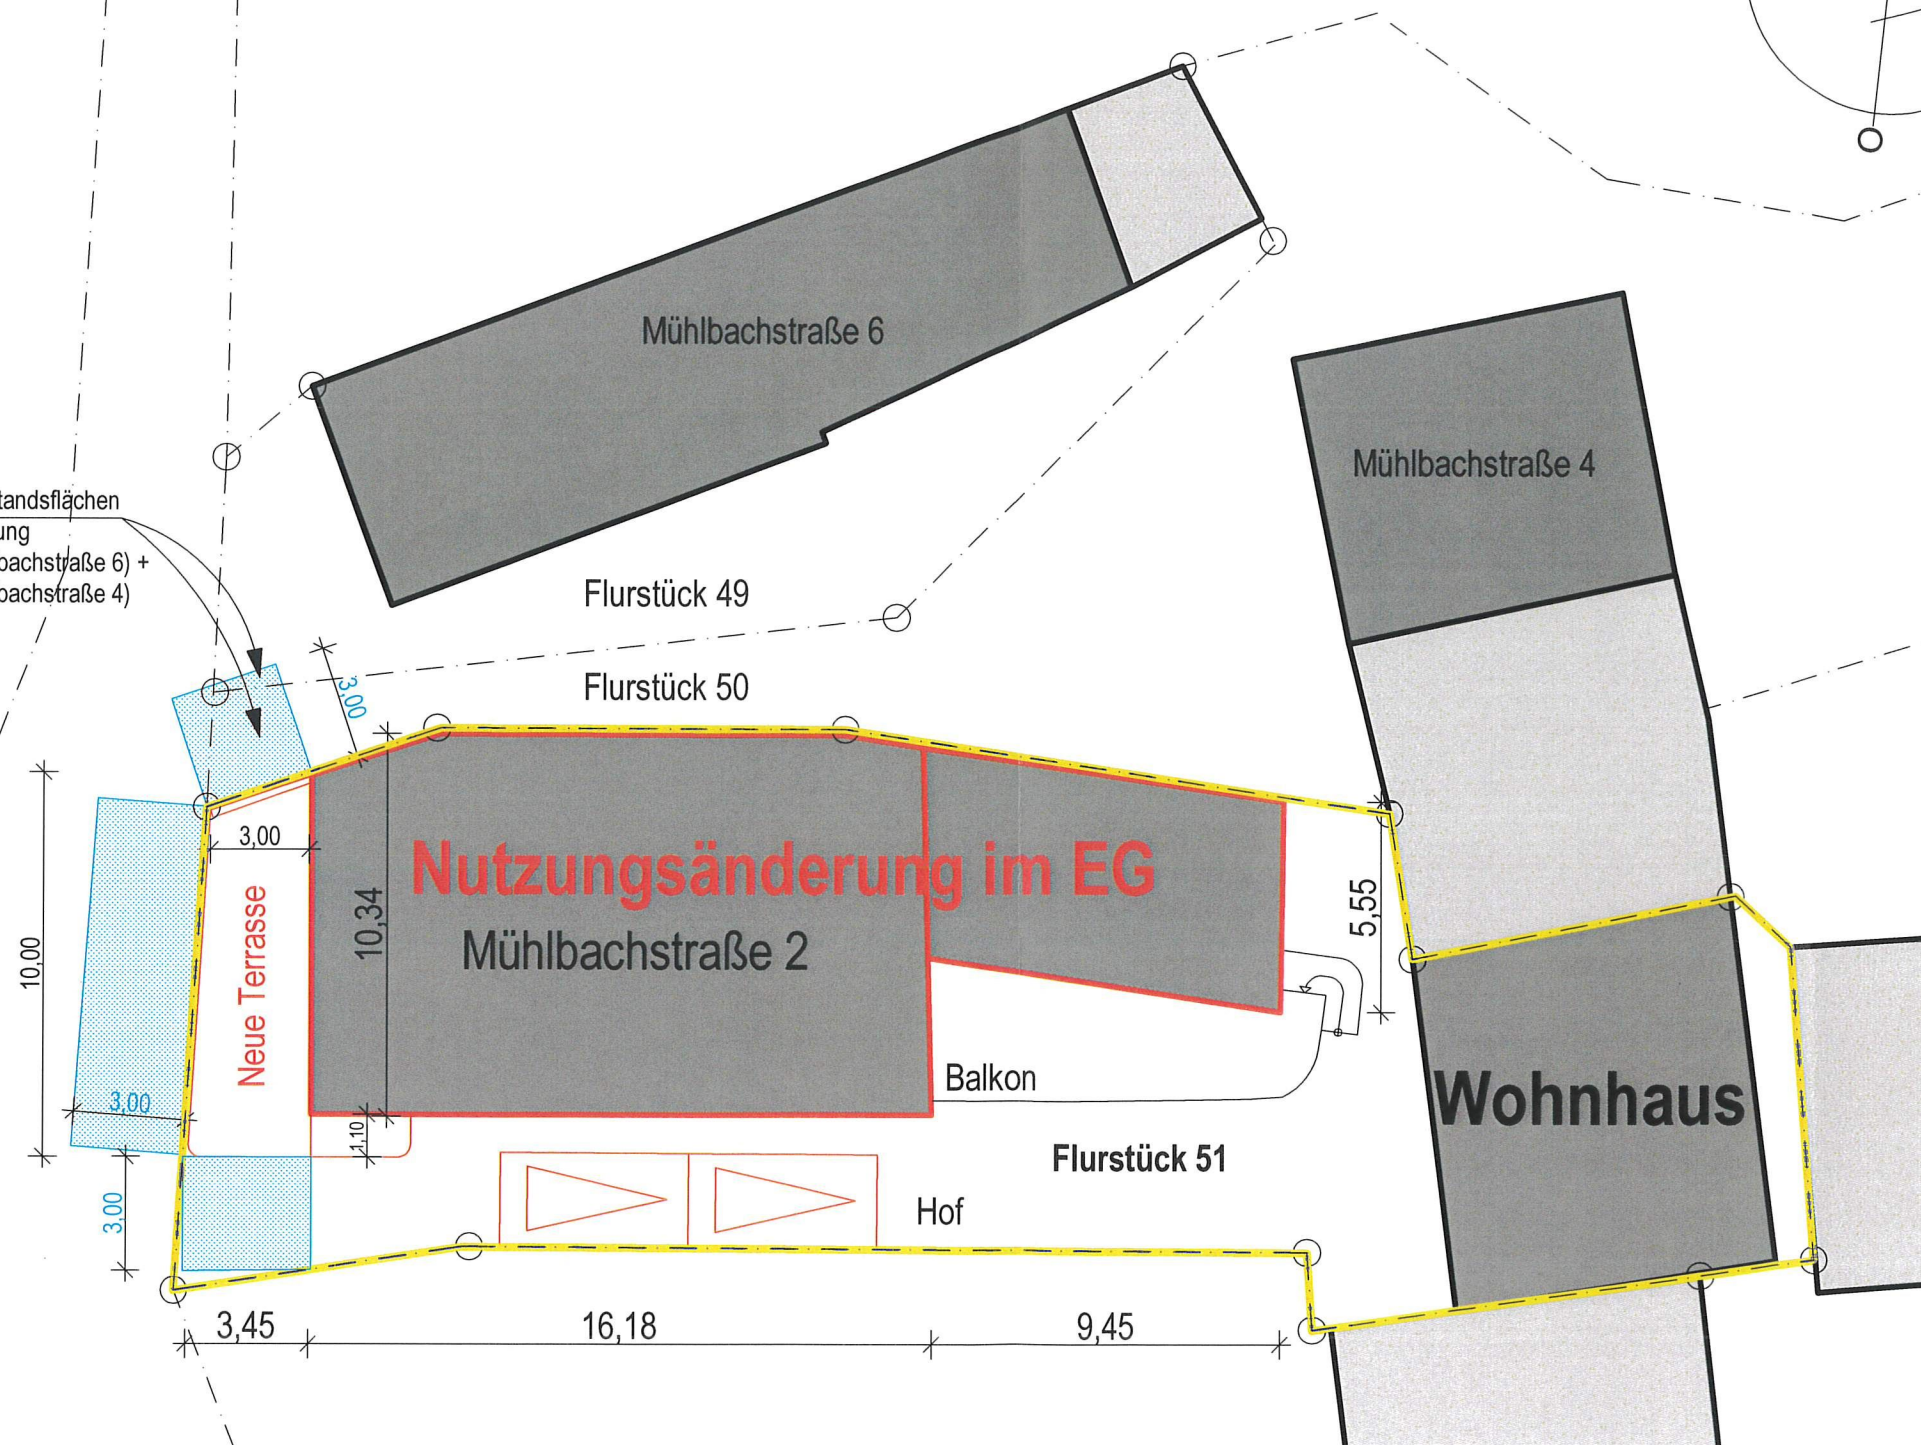

Index Änderung Datum

Projekt: Nummer: 22-50

Nutzungsänderung zu einem Café

Mühlbachstraße 2
56379 Singhofen

Bauherr:

Plan:

Freifläche mit Abstandsflächen

Maßstab: Blatt-Nr.:

1:200 1

Datum: gez.:

14.12.2022 M.Schr.

Unterschrift / Bauherr:

[Redacted Signature]

Unterschrift / Architektin:

S. Meffert

Büro für Architektur + Gestaltung

Sonja Meffert

Innenarchitektin
Architektin

Grubenstraße 13
65624 Altdiez

Fon 06432 • 98284
Fax 06432 • 98285

www.meffert-architekten.de
sonja@meffert-architekten.de