

Bestand

Neu

Abbruch



Nord-Ansicht (Straße)

Index	Änderung	Datum
Projekt:	Nummer:	22-50
Nutzungsänderung zu einem Café Mühlbachstraße 2 56379 Singhofen Bauherr:		
Plan: Nord-Ansicht		
Maßstab:	Blatt-Nr.:	
1:100	6	
Datum:	gez.:	
08.12.2022	M.Schr.	

Unterschrift / Bauherr: 	Büro für Architektur + Gestaltung Sonja Meffert Innenarchitektin Architektin
Unterschrift / Architektin: 	Grubenstraße 13 65624 Altfendiez Fon 06432 • 98284 Fax 06432 • 98285 www.meffert-architekten.de sonja@meffert-architekten.de

- Bestand
- Neu
- Abbruch



West-Ansicht (Hof)

Index Änderung Datum

Projekt: Nummer: 22-50

**Nutzungsänderung
zu einem Café**
Mühlbachstraße 2
56379 Singhofen
Bauherr:

Plan:
West-Ansicht

Maßstab: Blatt-Nr.:

1:100 7

Datum: gez.:

08.12.2022 M.Schr.

Unterschrift / Bauherr:



Unterschrift / Architektin:

S. Meffert

Büro für Architektur + Gestaltung
Sonja Meffert


Innenarchitektin
Architektin

Grubenstraße 13
65624 Altdorf

Fon 06432 • 98284
Fax 06432 • 98285

www.meffert-architekten.de
sonja@meffert-architekten.de

- Bestand
- Neu
- Abbruch

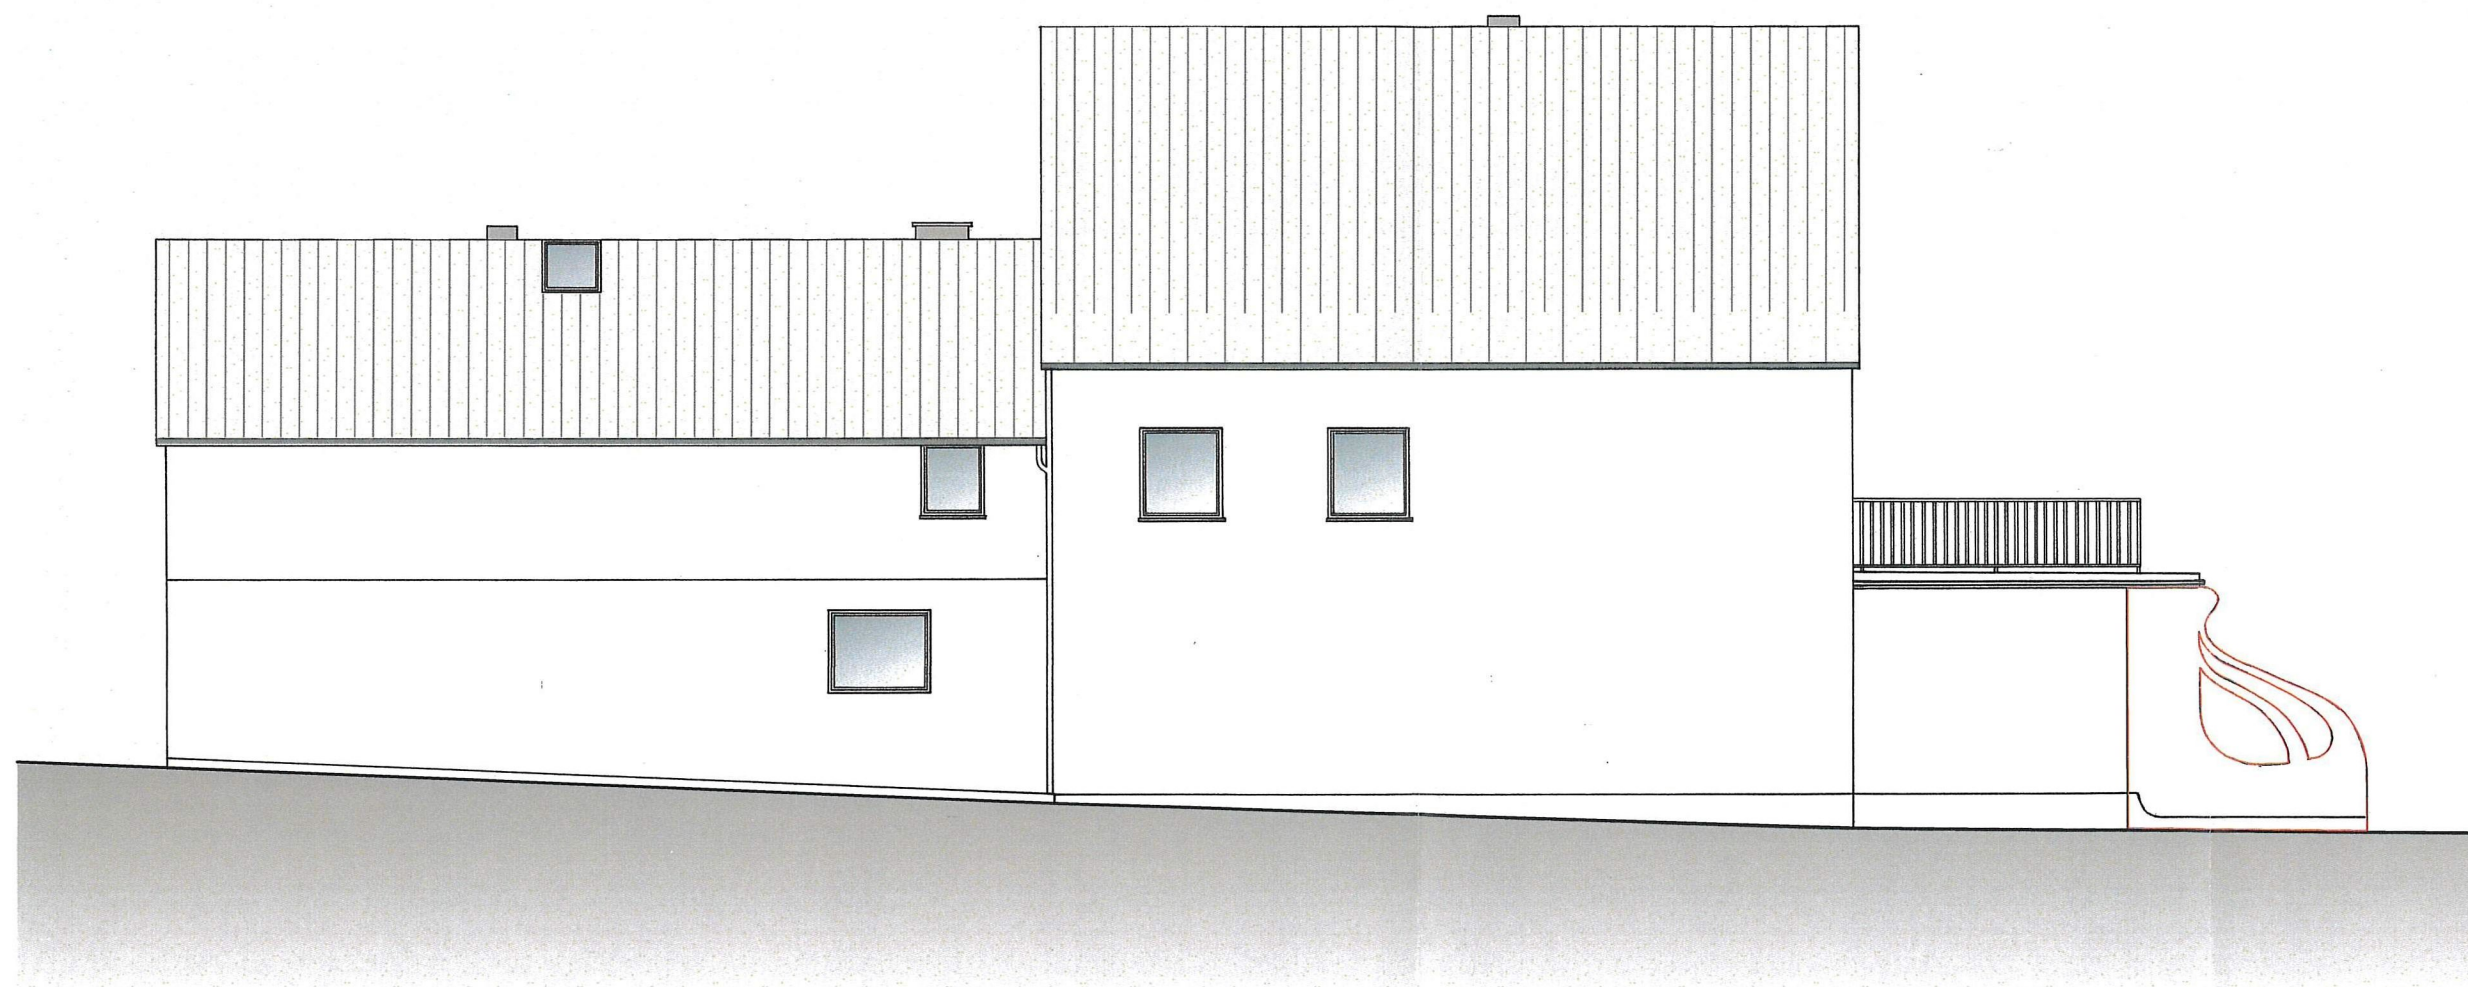

Ost-Ansicht

Index Änderung Datum

Projekt: Nummer: 22-50

Nutzungsänderung
zu einem Café

Mühlbachstraße 2
56379 Singhofen

Bauherr:

Plan:

Ost-Ansicht


Maßstab: Blatt-Nr.:

1:100 8

Datum: gez.:

14.12.2022 M.Schr.

Unterschrift / Bauherr:

 

Unterschrift / Architektin:

S. Meffert

Büro für Architektur + Gestaltung

Sonja Meffert

Innenarchitektin
Architektin

Grubenstraße 13
65624 Altdorf

Fon 06432 • 98284
Fax 06432 • 98285

www.meffert-architekten.de
sonja@meffert-architekten.de