

# Auszug aus den Geobasisinformationen

## Liegenschaftskarte

Vervielfältigungen für eigene Zwecke sind zugelassen. Eine unmittelbare oder mittelbare Vermarktung, Umwandlung oder Veröffentlichung der Geobasisinformationen bedarf der Zustimmung der zuständigen Vermessungs- und Katasterbehörde (§12 Landesgesetz über das amtliche Vermessungswesen).  
Hergestellt durch das Vermessungs- und Katasteramt Westerwald-Taunus.



Hergestellt am 03.08.2022

Flurstück: 136/2  
Flur: 10  
Gemarkung: Singhofen

Gemeinde: Singhofen  
Landkreis: Rhein-Lahn-Kreis

Jahnstraße 5  
56457 Westerburg

Maßstab 1 : 500

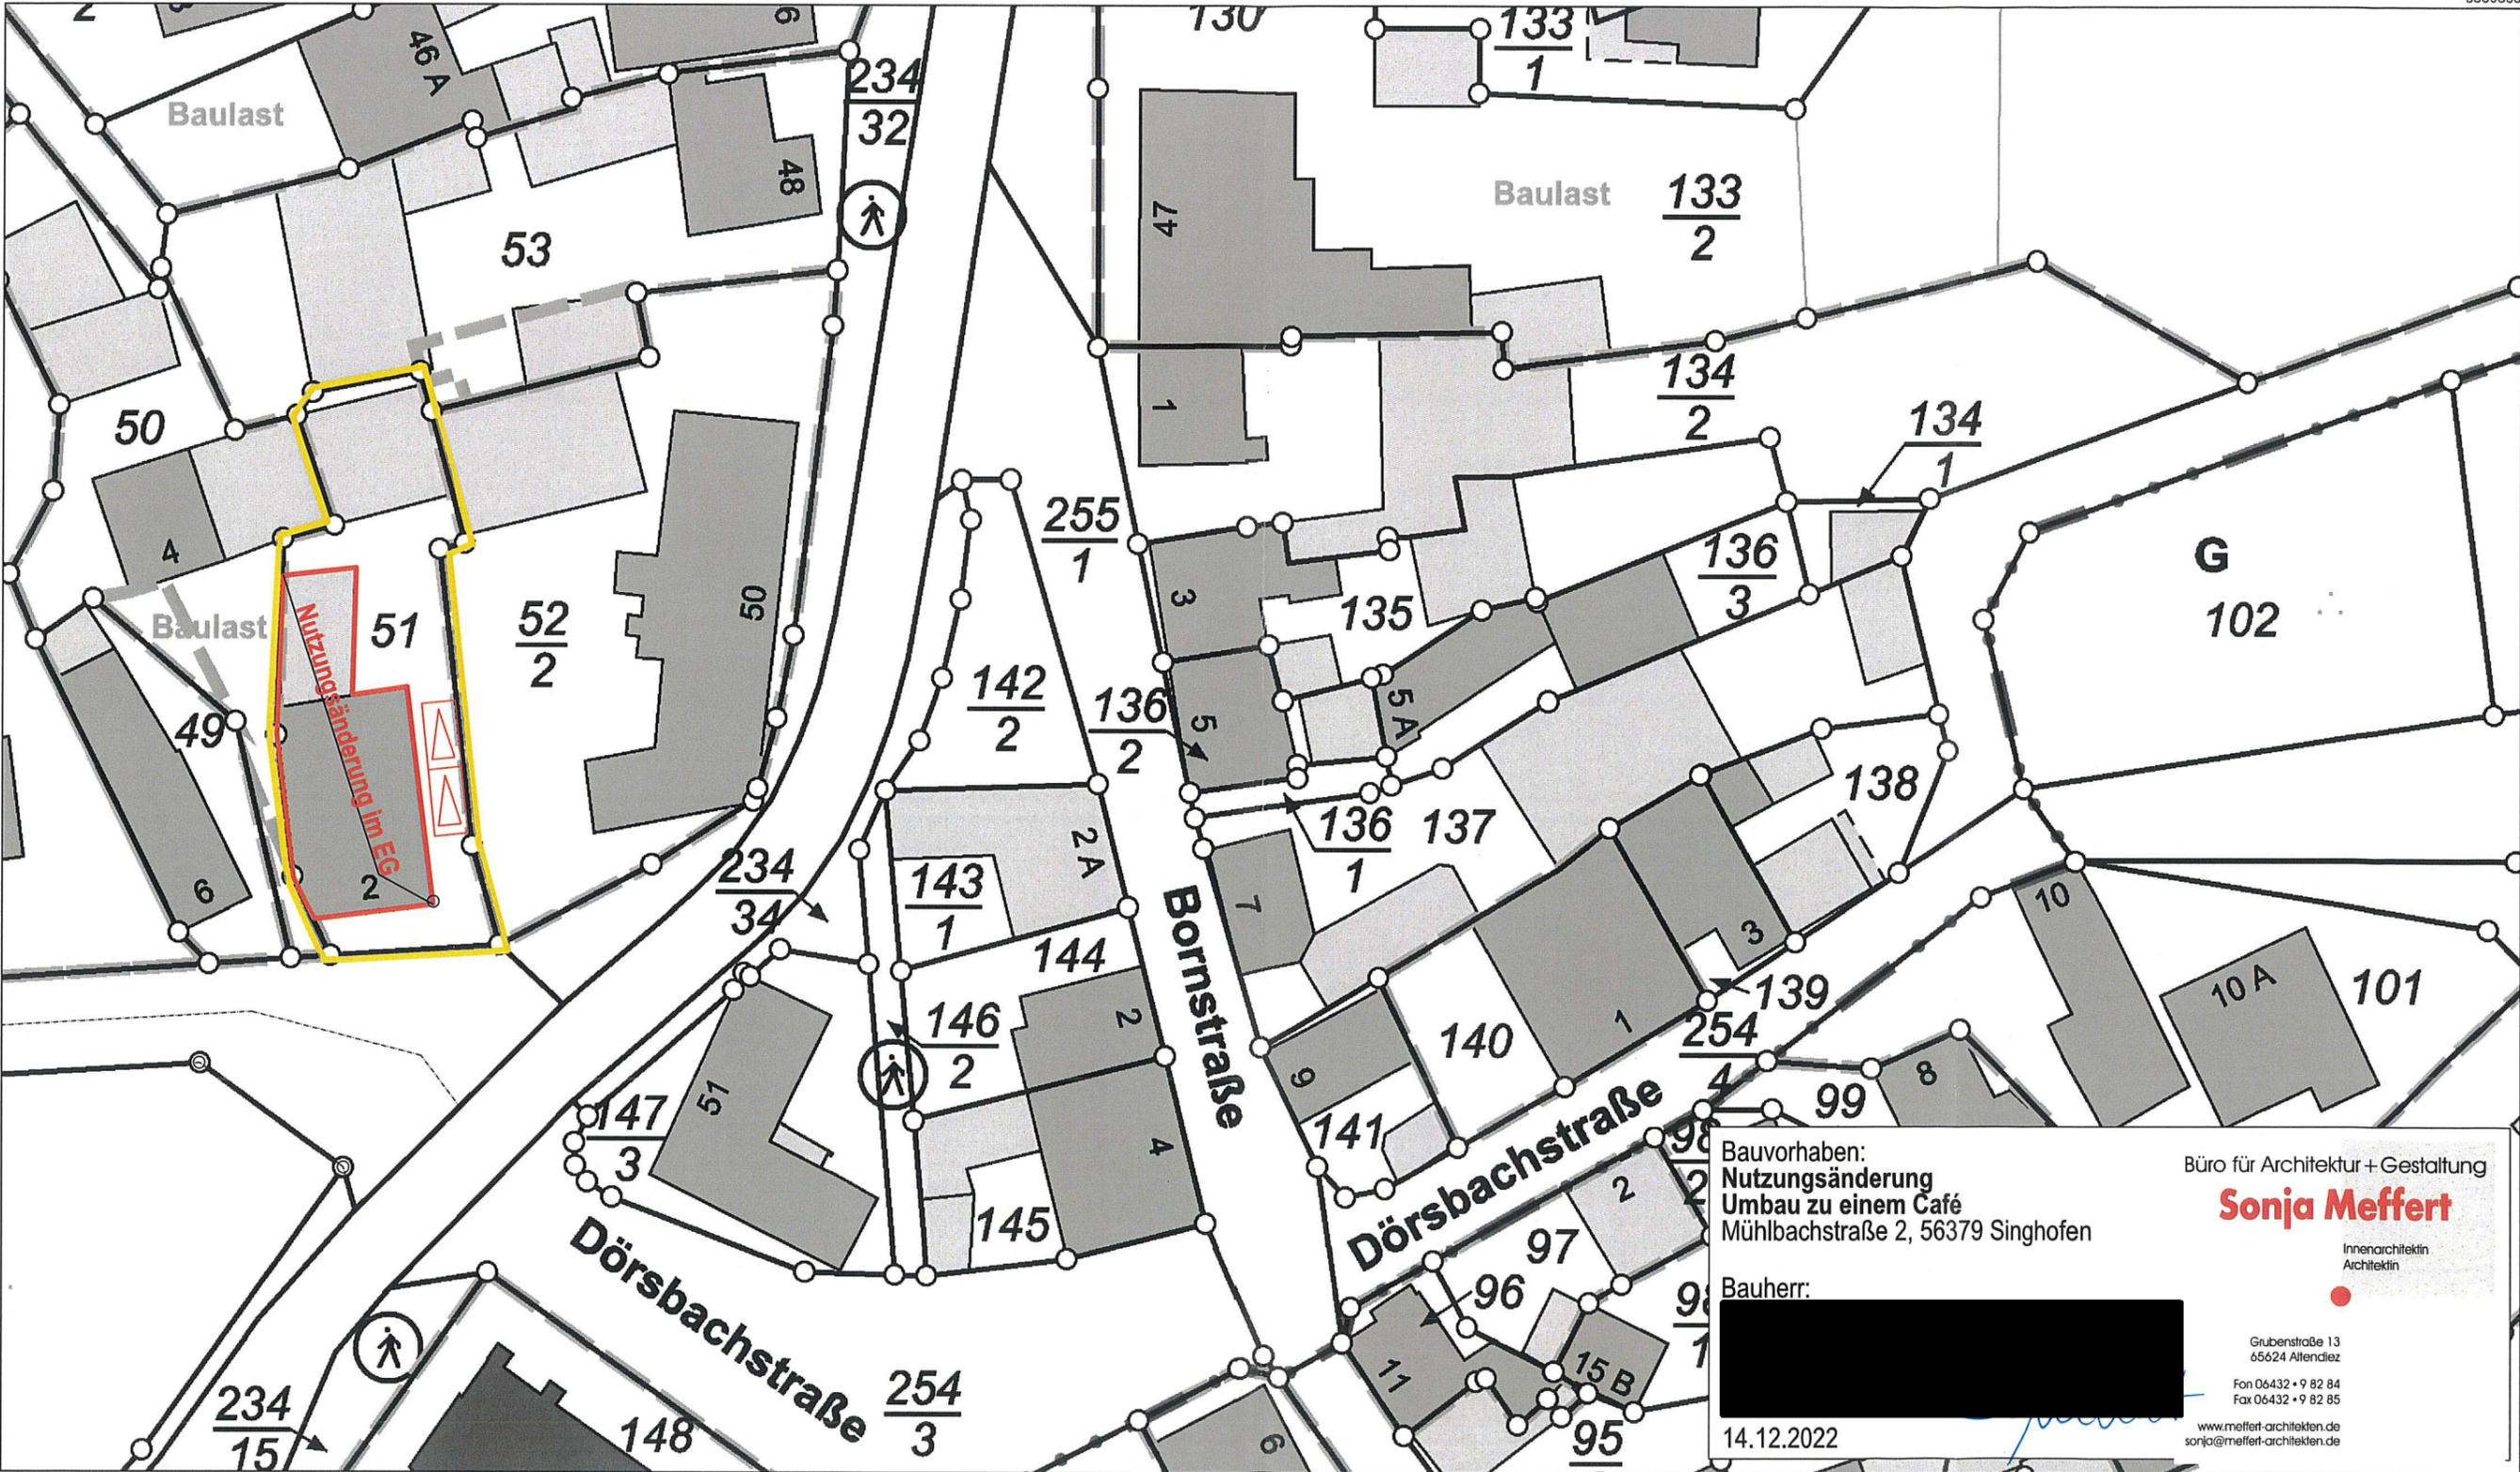 

Bauvorhaben:  
Nutzungsänderung  
Umbau zu einem Café  
Mühlbachstraße 2, 56379 Singhofen

Bauherr:  
[Redacted]

14.12.2022

Büro für Architektur + Gestaltung  
**Sonja Meffert**

Innenarchitektin  
Architektin

Grubenstraße 13  
65624 Altleiniez  
Fon 06432 • 9 82 84  
Fax 06432 • 9 82 85

www.meffert-architekten.de  
sonja@meffert-architekten.de

32417022

5569748

5569858

32417212