
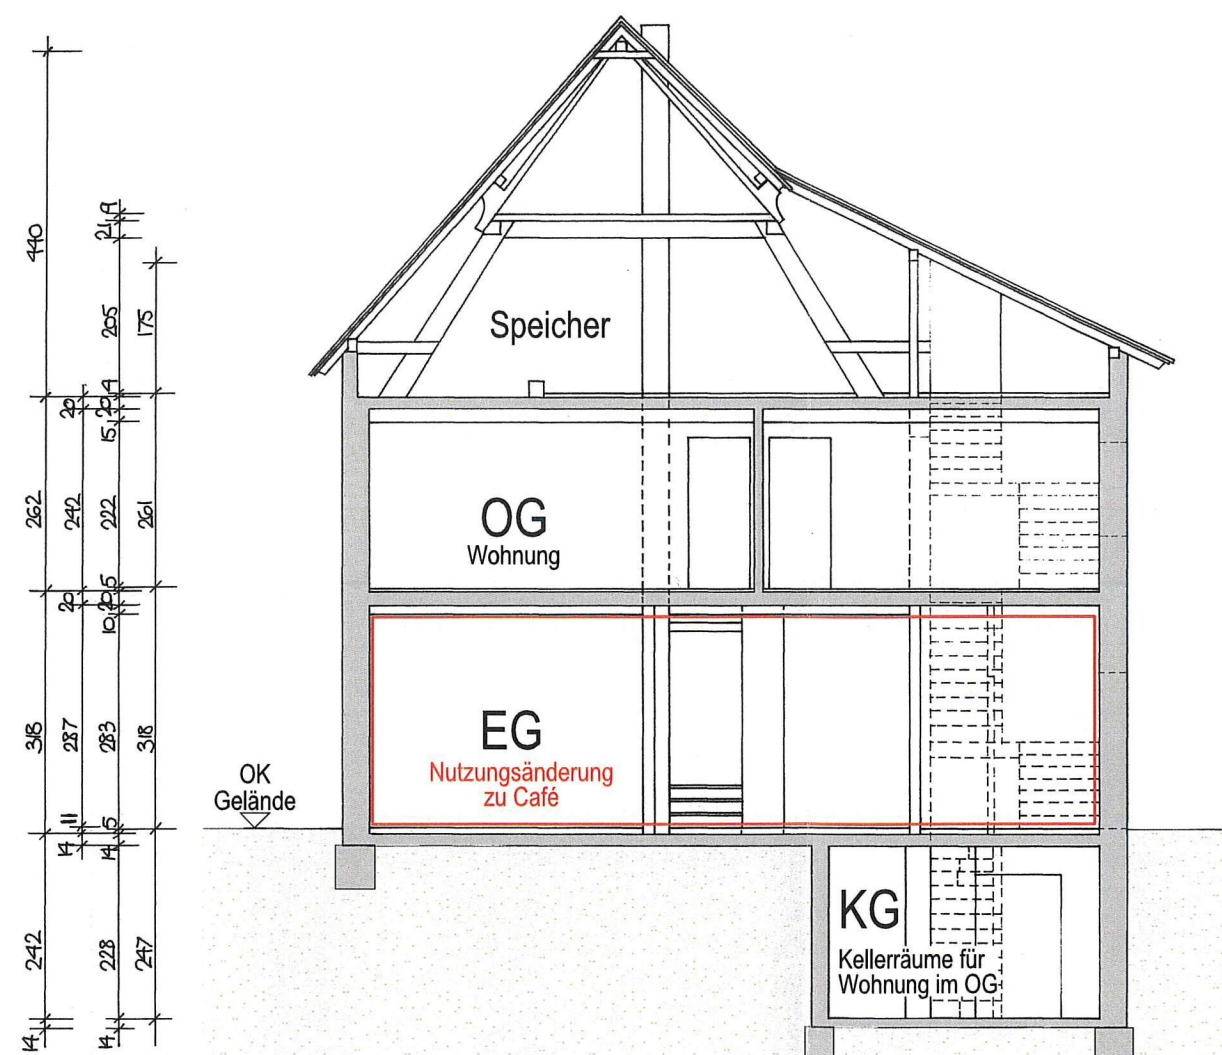


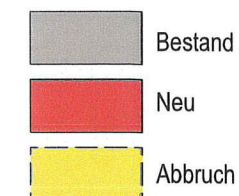

Index Änderung Datum

Projekt: Nummer: 22-50

## Nutzungsänderung zu einem Café

Mühlbachstraße 2  
56379 Singhofen

Bauherr:

Plan:

## Schnitt A-A


Maßstab: Blatt-Nr.:

1:100 4

Datum: gez.:

14.12.2022 M.Schr.

Unterschrift / Bauherr:

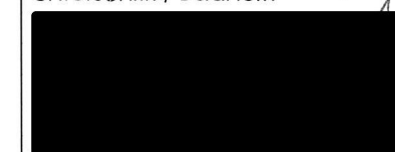

Unterschrift / Architektin:

*S. Meffert*

Büro für Architektur + Gestaltung



## Sonja Meffert

Innenarchitektin  
Architektin

Grubenstraße 13  
65624 Altdiez

Fon 06432 • 98284  
Fax 06432 • 98285

www.meffert-architekten.de  
sonja@meffert-architekten.de

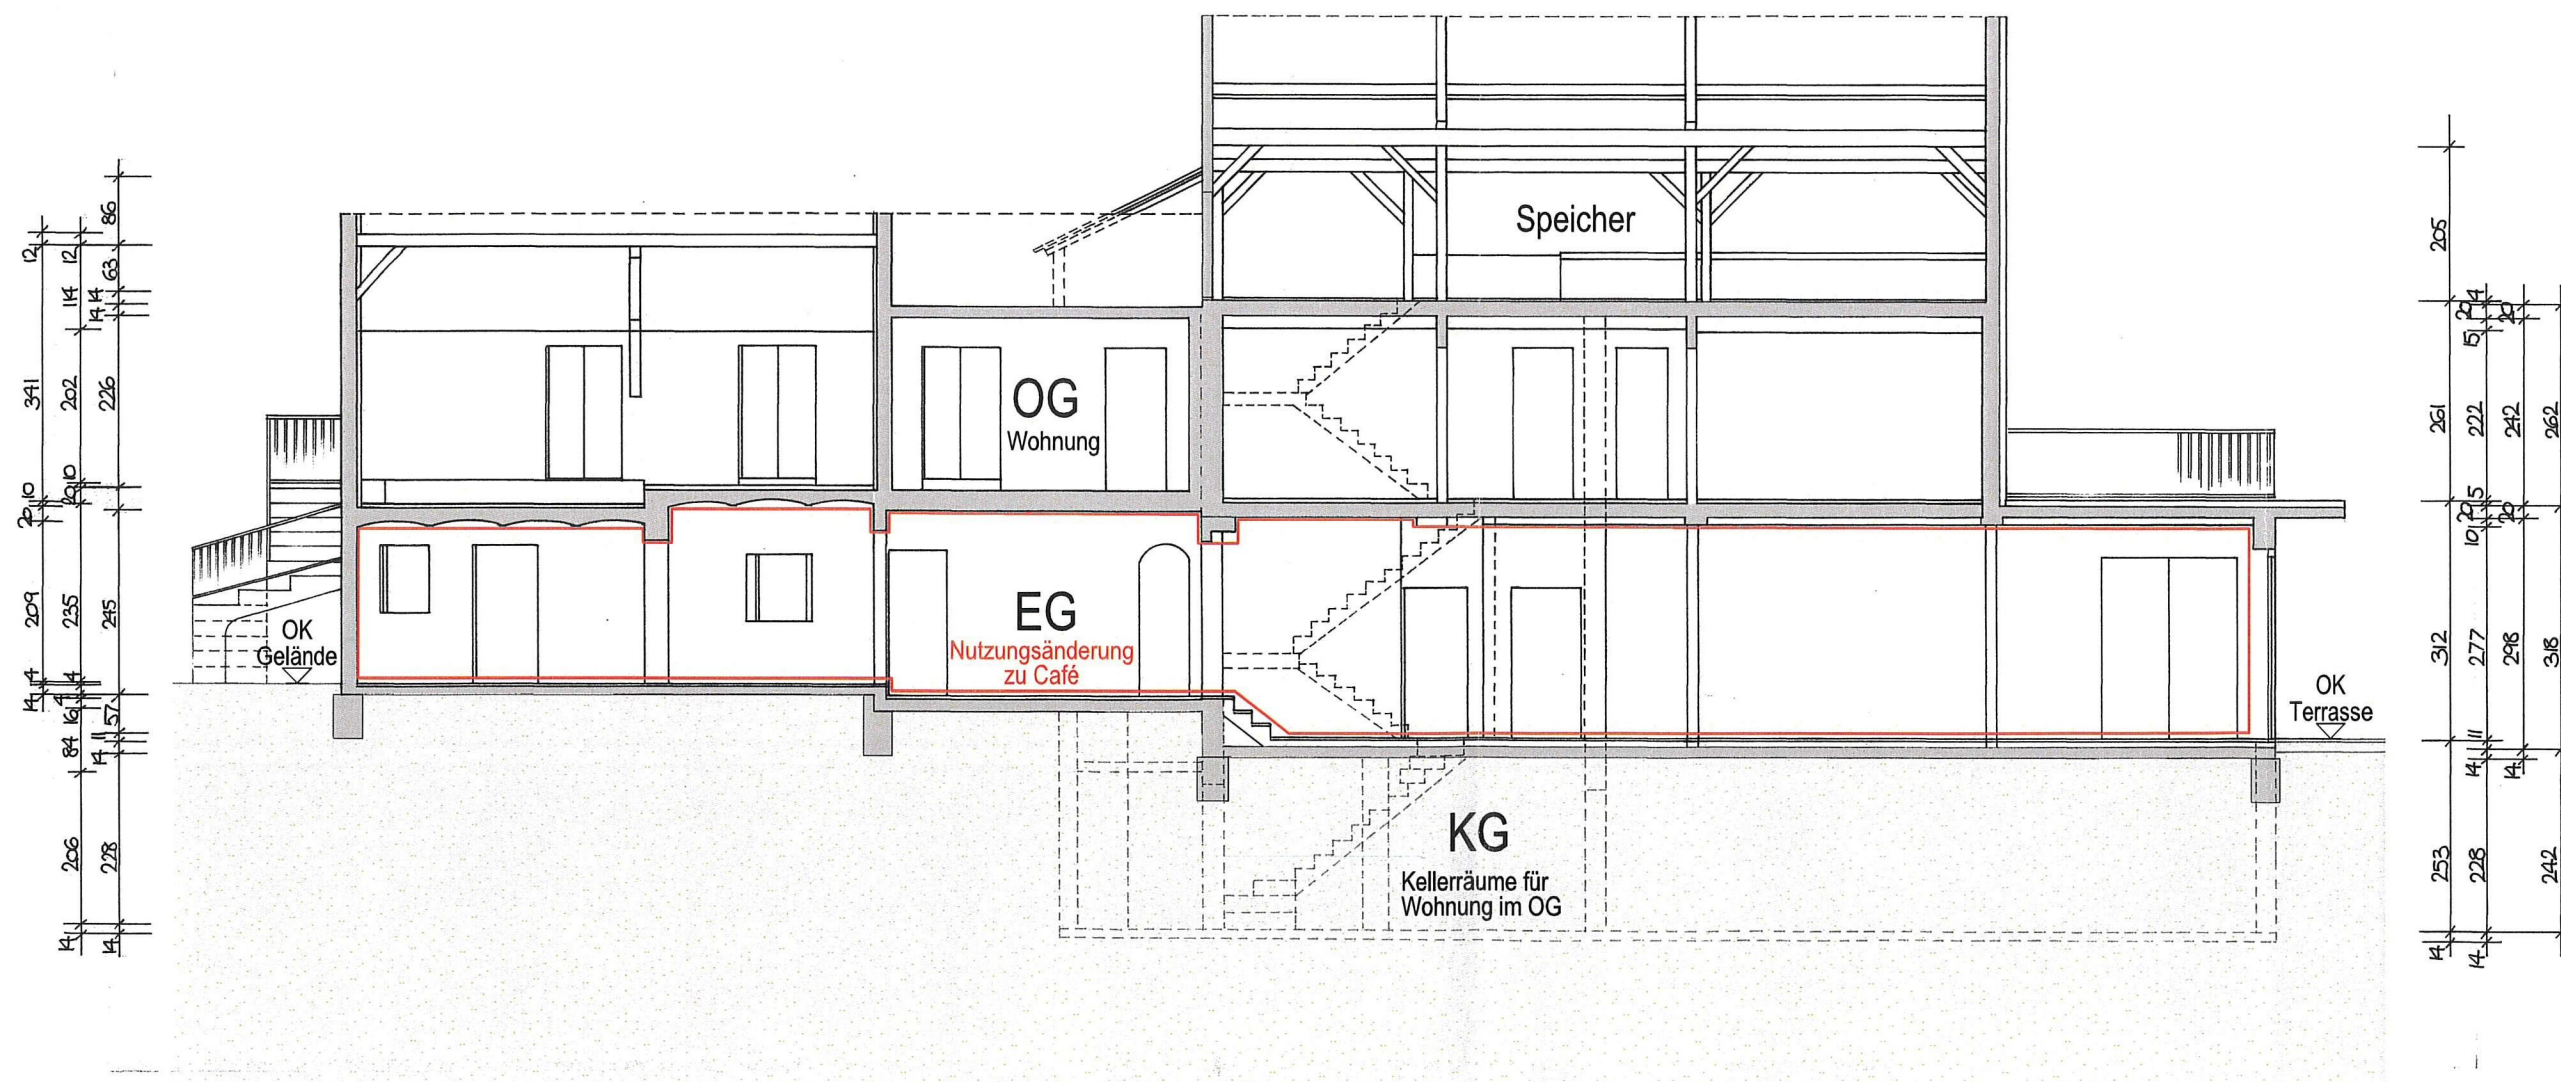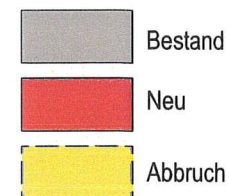

Index Änderung Datum

Projekt: Nummer: 22-50

# **Nutzungsänderung zu einem Café**

Mühlbachstraße 2  
56379 Singhofen

Bauherr:

Plan:

## **Schnitt B-B**


Maßstab: Blatt-Nr.:

1:100 5

Datum: gez.:

08.12.2022 M.Schr.

Unterschrift / Bauherr:

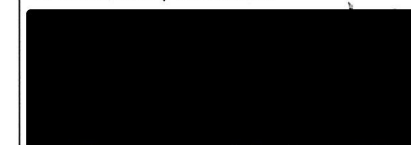

Unterschrift / Architektin:

*S. Meffert*

Büro für Architektur + Gestaltung

**Sonja Meffert**

Innenarchitektin  
Architektin

Grubenstraße 13  
65624 Altdorf

Fon 06432 • 98284  
Fax 06432 • 98285

www.meffert-architekten.de  
sonja@meffert-architekten.de