

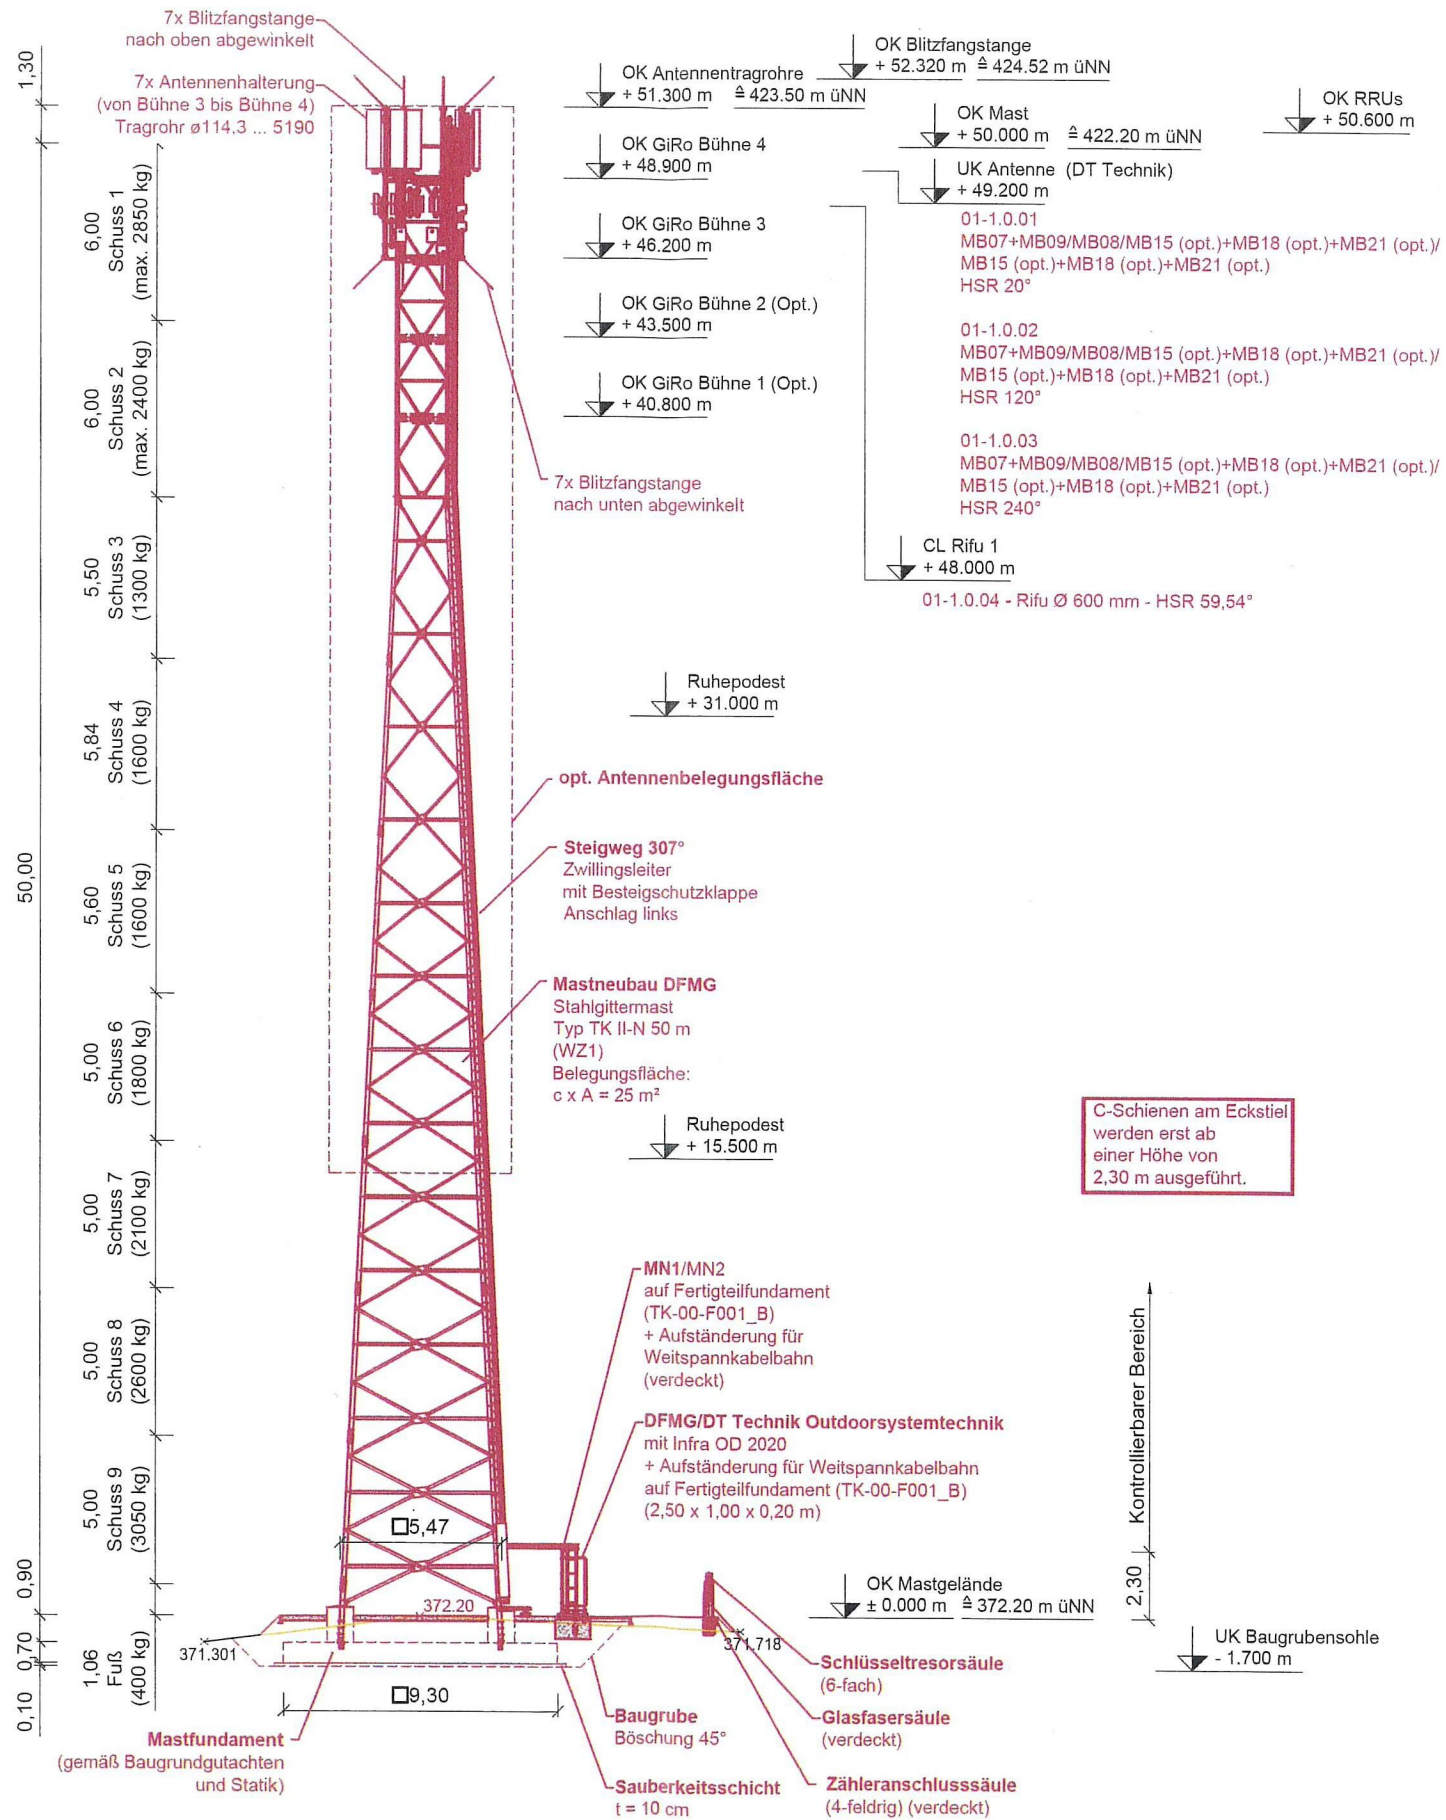
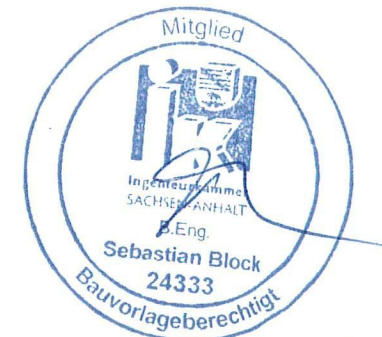


Das Gelände im Bereich des Mastes auf ein einheitliches Höhnenniveau bringen (+ 372.20 m üNN).
- umliegendes Gelände stufenlos angleichen


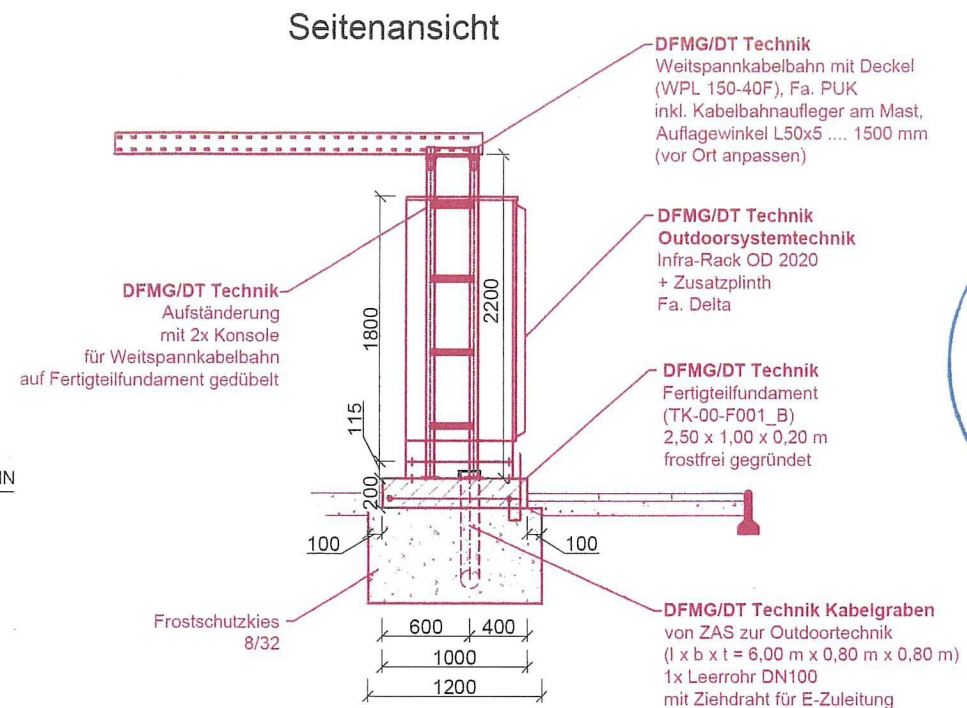


Ansicht aus Nordwesten
M 1 : 250 / DIN A3

-		Erstellung der Genehmigungsplanung, Mastneubau		25.05.2022	Palau
Index	Art der Änderung			Datum	Name
☒ Auftraggeber	Kennung: KY6503	☐ Auftraggeber	Kennung:	☐ Auftraggeber	Kennung:
Freigabe:	(Name, Datum)	Freigabe:	(Name, Datum)	Freigabe:	(Name, Datum)
Bauherr/Auftraggeber	Planungsbüro (DFMG/Extern)	Auftragnehmer/GU			
	TKS Telekommunikationsbau Services GmbH Bahnhofstraße 7 39307 Genthin OT Dretzel Tel.: (03 93 42) 9 71-0	TKS Telekommunikationsbau Services GmbH Bahnhofstraße 7 39307 Genthin OT Dretzel Tel.: (03 93 42) 9 71-0			
Freigabe:	(Name, Datum)	Gezeichnet:	Palau 25.05.22	Gezeichnet:	Palau 25.05.22
		Geprüft Statik:	Geprüft BL: Kutzner 25.05.22	Geprüft Statik:	Geprüft BL: Kutzner 25.05.22
Vermieter/Eigentümer	Entwurfsverfasser: TKS GmbH	Projekt Nr.: 1533415			
	DFMG-ID/Standortname DFMG/Standortadresse				
	1533415				
	Schweighausen-Oberwies 10				
	56377 Schweighausen, Gmk.: Schweighausen, Flur: 3, Flurstk.: 21				
Freigabe:	(Name, Datum)	Dateiname:			Blatt Nr.
Planungsstatus:	Genehmigungsplanung	Genehmigungsplan_2022.05.25_Mastneubau.dwg			4

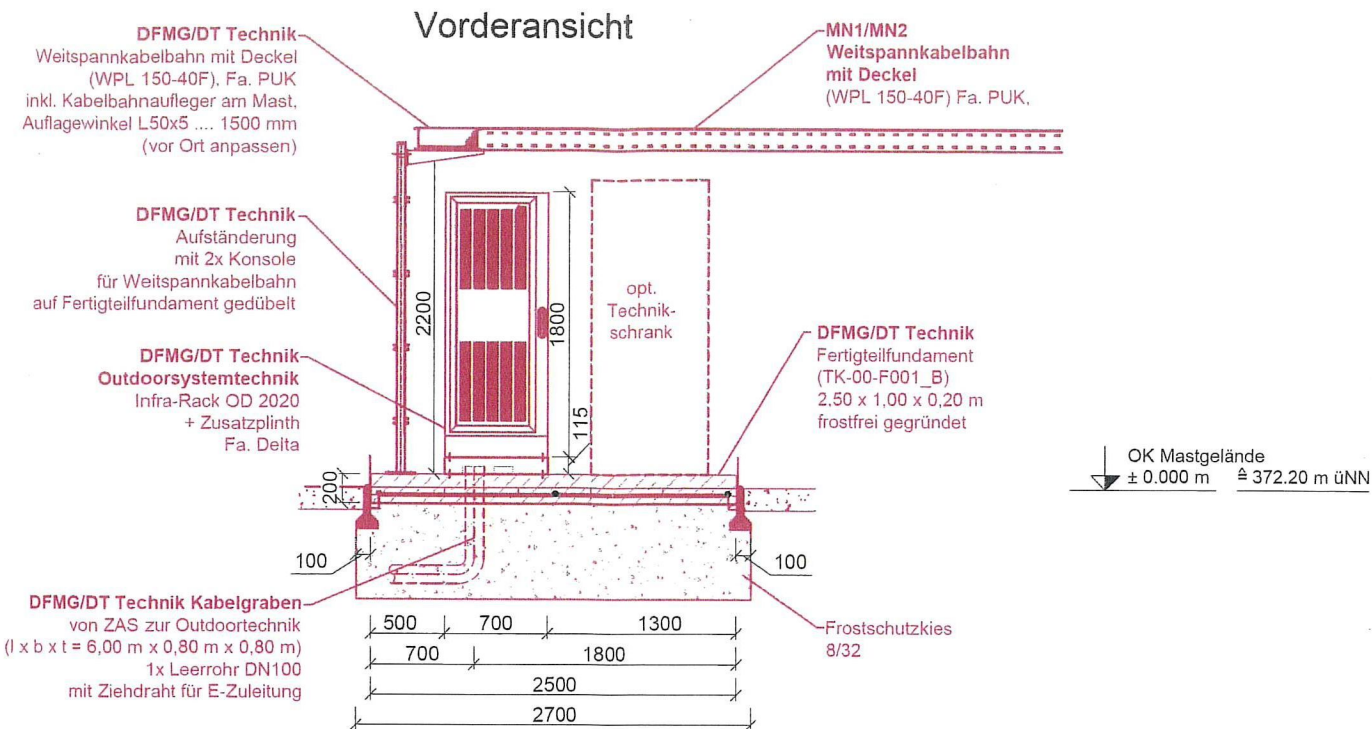

Draufsicht

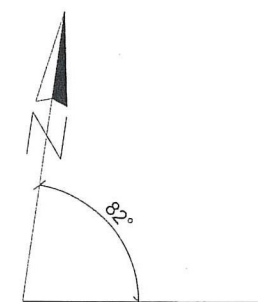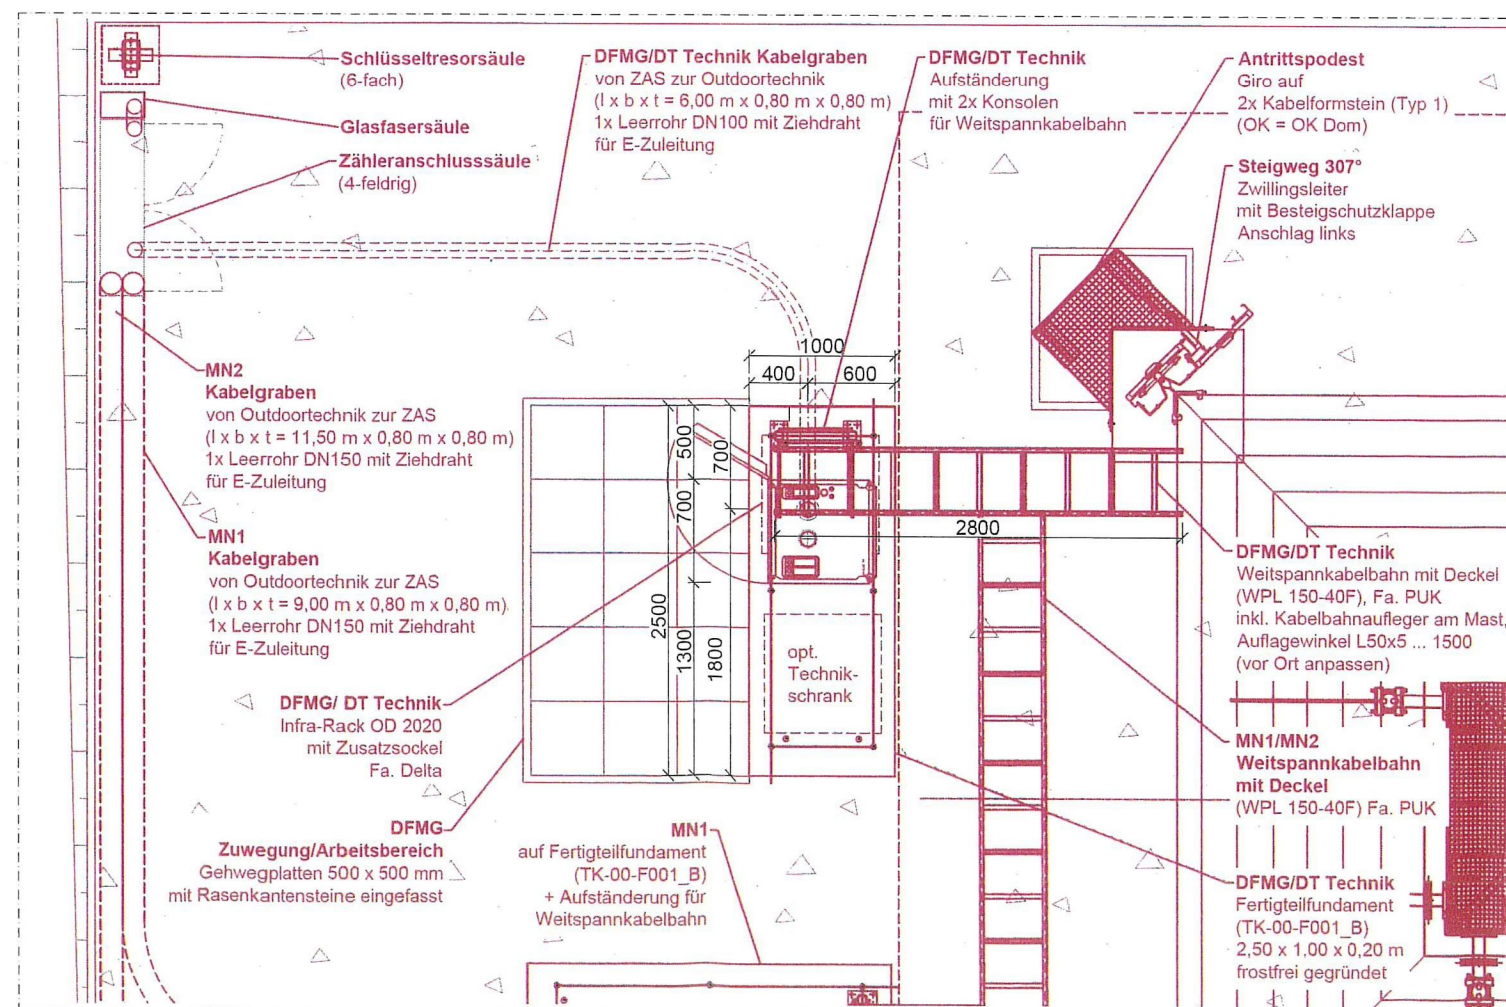

Systemtechnik
M 1 : 50 / DIN A3

Erstellung der Genehmigungsplanung, Mastneubau		25.05.2022	Palau
Index	Art der Änderung	Datum	Name
☒ Auftraggeber	☐ Auftraggeber	☐ Auftraggeber	☐ Auftraggeber
Kennung: KY6503	Kennung:	Kennung:	Kennung:
Freigabe: (Name, Datum)	Freigabe: (Name, Datum)	Freigabe: (Name, Datum)	Freigabe: (Name, Datum)
Bauherr/Auftraggeber	Planungsbüro (DFMG/Extern)	Auftragnehmer/GU	
	TKS Telekommunikationsbau Services GmbH Bahnhofstraße 7 39307 Genthin OT Dretzel Tel.: (03 93 42) 9 71-0	TKS Telekommunikationsbau Services GmbH Bahnhofstraße 7 39307 Genthin OT Dretzel Tel.: (03 93 42) 9 71-0	
Freigabe: (Name, Datum)	Name Datum Gezeichnet: Palau 25.05.22 Geprüft Statik: Geprüft BL: Kutzner 25.05.22	Name Datum Gezeichnet: Palau 25.05.22 Geprüft Statik: Geprüft BL: Kutzner 25.05.22	
Vermieter/Eigentümer	Entwurfsverfasser: TKS GmbH	Projekt Nr.: 1533415	
Freigabe: (Name, Datum)	DFMG-ID/Standortname DFMG/Standortadresse 1533415 Schweighausen-Oberwies 10 56377 Schweighausen, Gmk.: Schweighausen, Flur: 3, Flurstk.: 21		
Planungsstatus: Genehmigungsplanung	Dateiname: Genehmigungsplan_2022.05.25_Mastneubau.dwg	Blatt Nr. 5	