


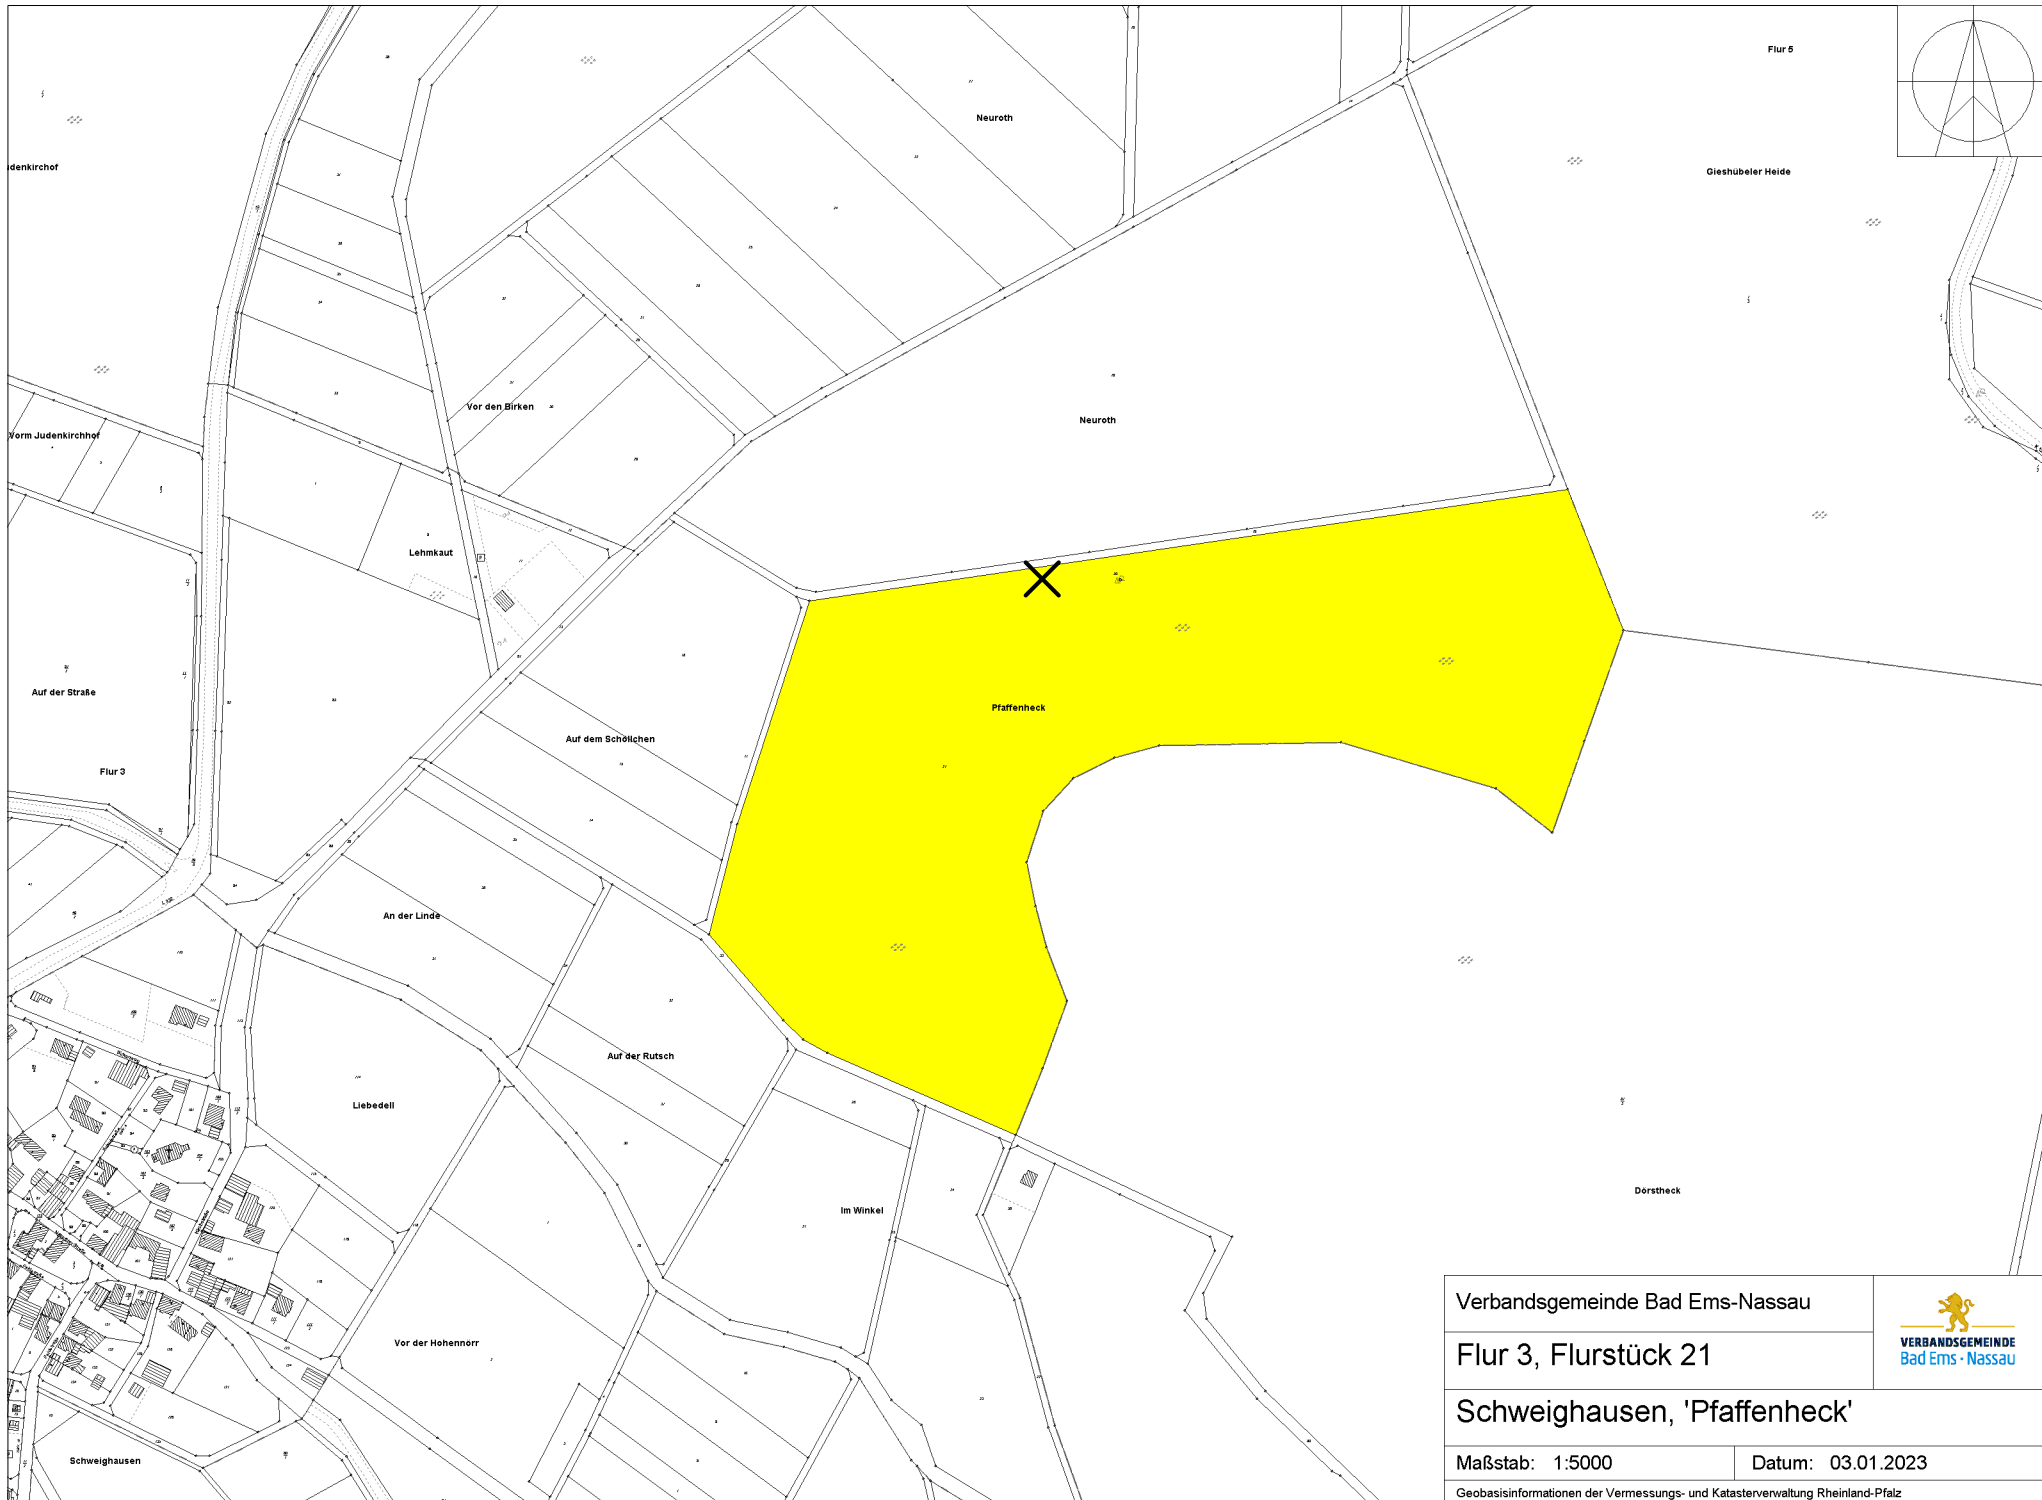

Verbandsgemeinde Bad Ems-Nassau

Flur 3, Flurstück 21

Schweighausen, 'Pfaffenheck'

Maßstab: 1:5000

Datum: 03.01.2023

Geobasisinformationen der Vermessungs- und Katasterverwaltung Rheinland-Pfalz

