

# Auszug aus den Geobasisinformationen

## Liegenschaftskarte



Rheinland-Pfalz


VERMESSUNGS- UND  
KATASTERAMT  
WESTERWALD-TAUNUS

Hergestellt am 14.10.2022

Flurstück: 299/1  
Flur: 3  
Gemarkung: Hömberg

Gemeinde: Hömberg  
Landkreis: Rhein-Lahn-Kreis

Jahnstraße 5  
56457 Westerburg

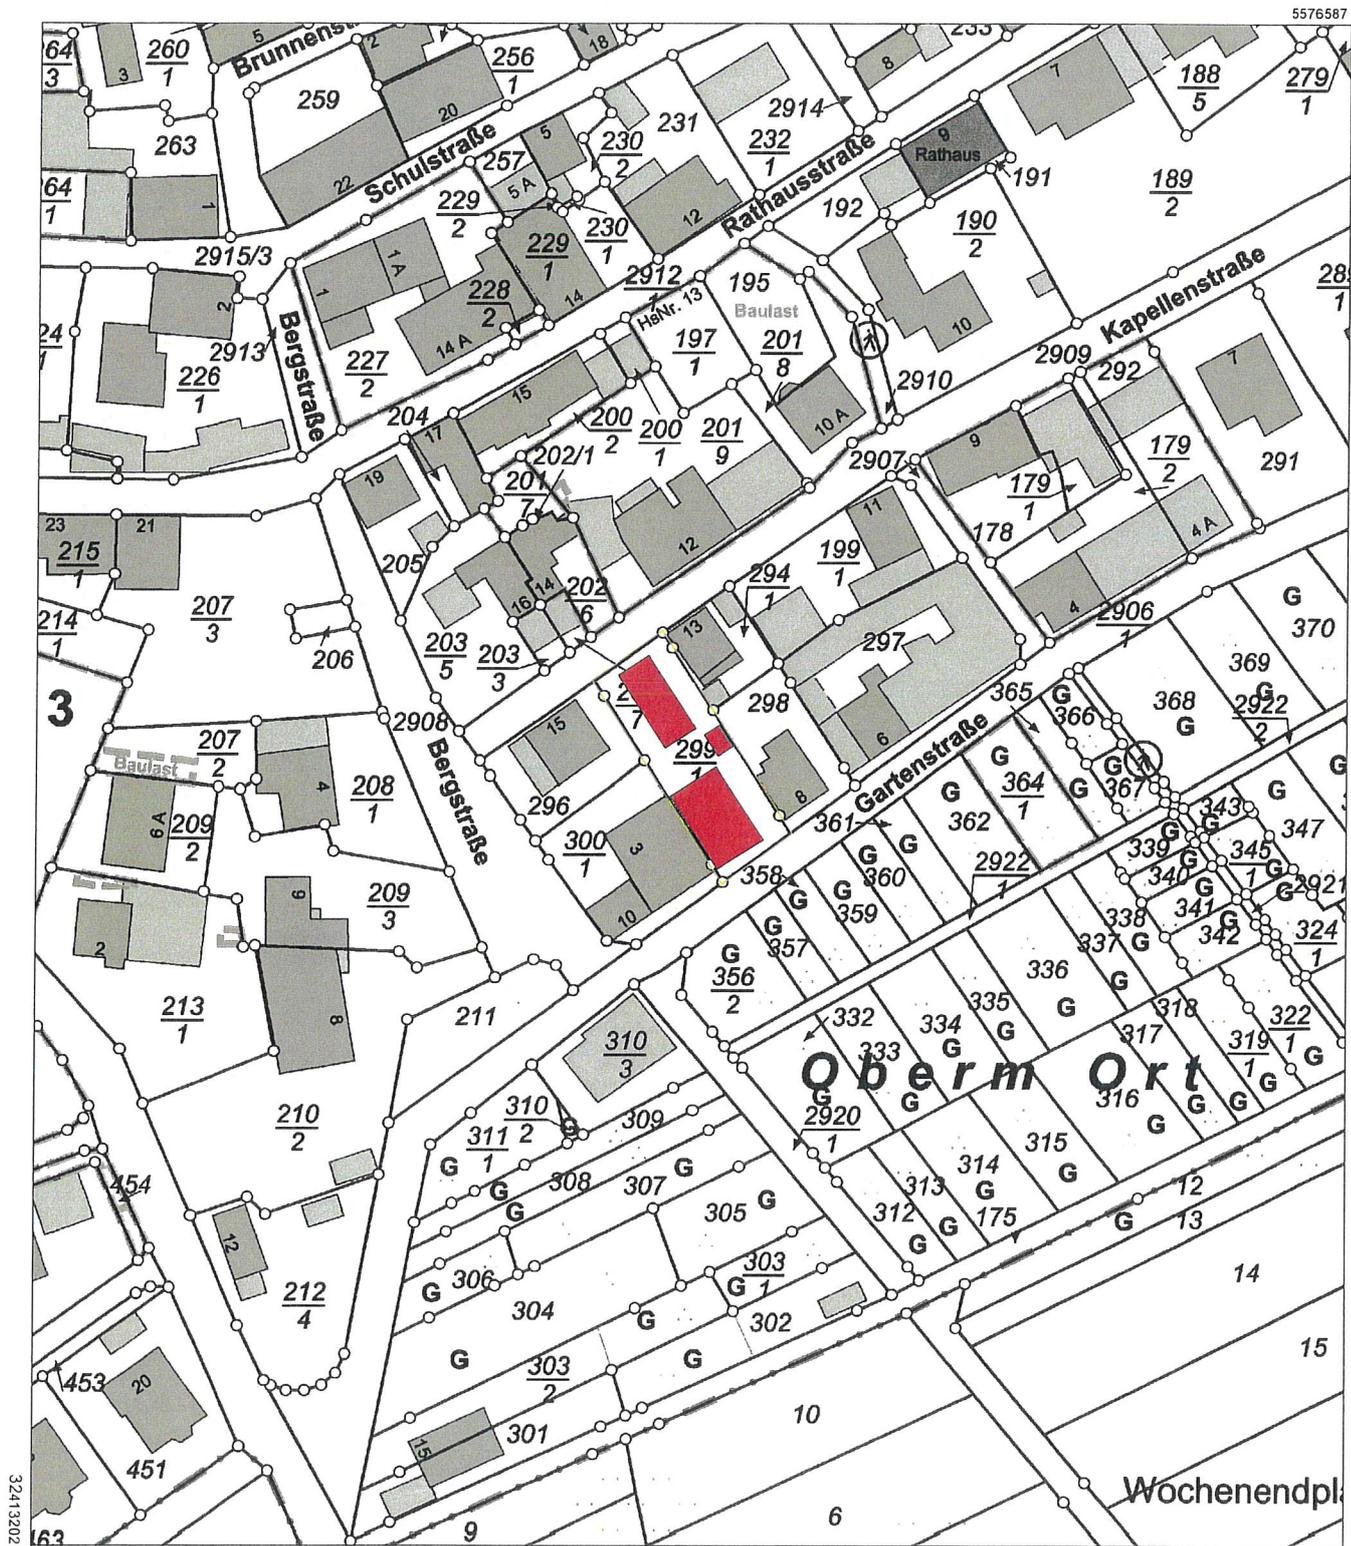

32413202

5576377

Maßstab 1 : 1 000 0 10 20 30 Meter

Vervielfältigungen für eigene Zwecke sind zugelassen. Eine unmittelbare oder mittelbare Vermarktung, Umwandlung oder Veröffentlichung der Geobasisinformationen bedarf der Zustimmung der zuständigen Vermessungs- und Katasterbehörde (§12 Landesgesetz über das amtliche Vermessungswesen).

Hergestellt durch das Vermessungs- und Katasteramt Westerwald-Taunus.