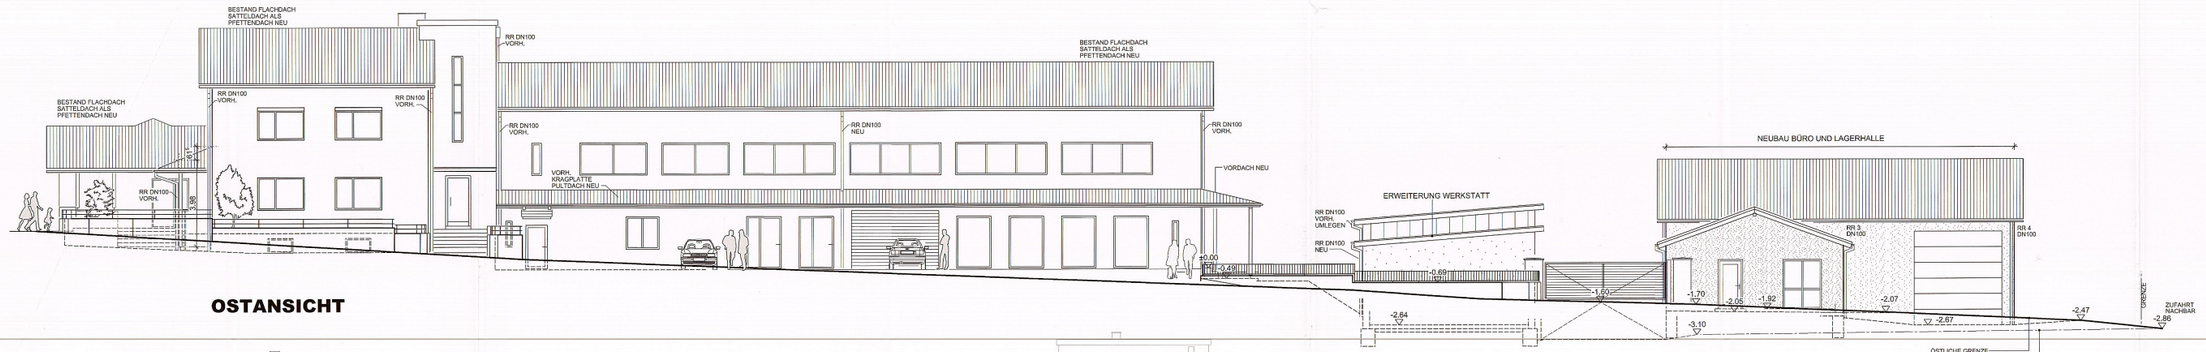

OSTANSICHT

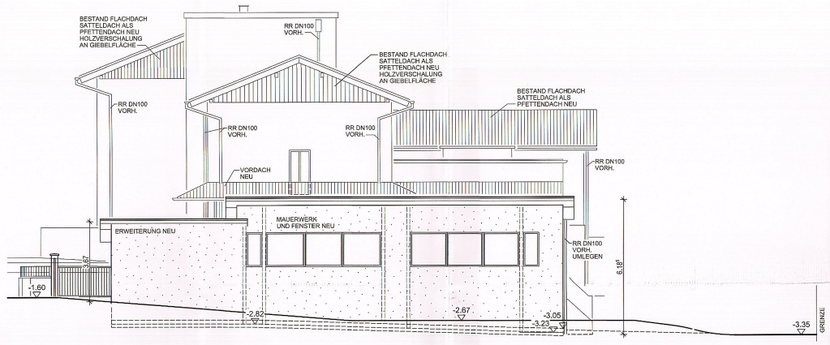

NORDANSICHT

NORDANSICHT NEUBAU

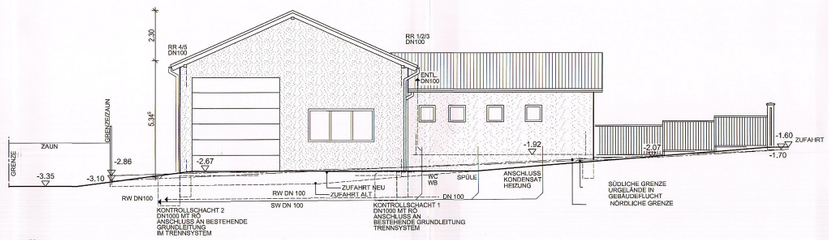

SÜDDANSICHT NEUBAU

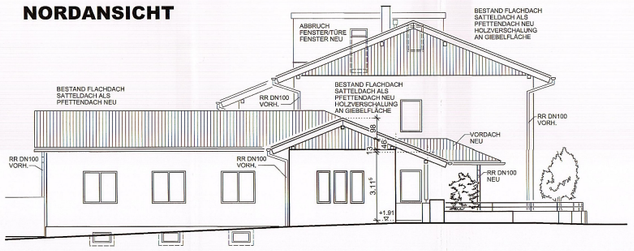

SÜDANSICHT

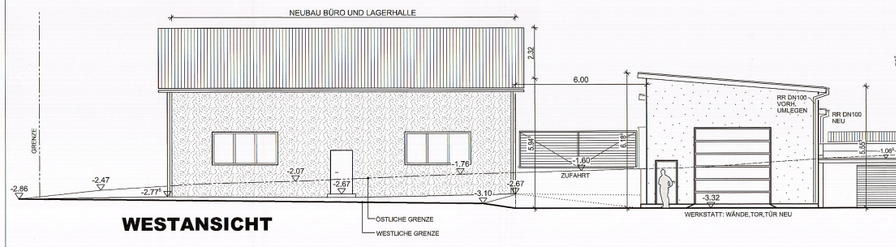

WESTANSICHT

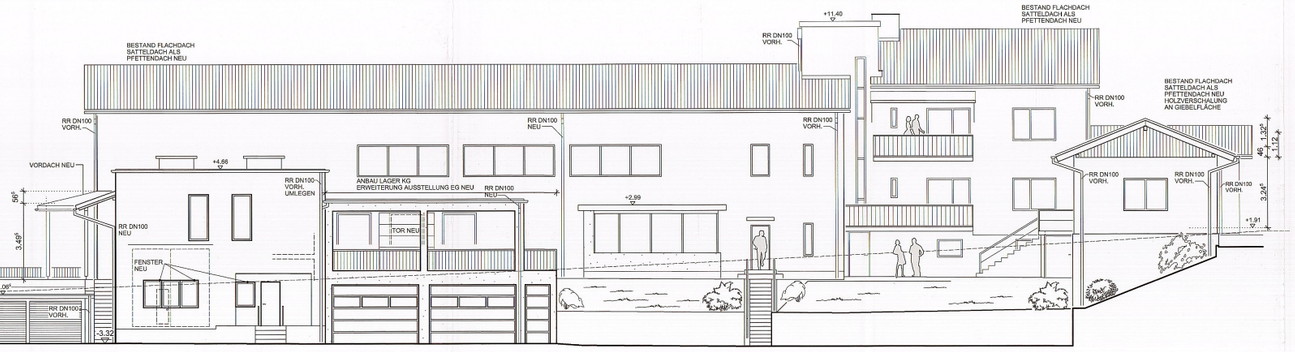

6 ANSICHTEN

UM- UND ERWEITERUNGSBAUTEN AN EINEM BETRIEBS- UND WOHNGEBÄUDE

AUF DER LAY 21 — 56132 NIEVERN

BAUHERR : [redacted] [redacted]

M 1 : 100 — 12.12.2022

BERND HEINZ
ARCHITEKT DIPL.-ING. (FH)
SCHIFFLERWEG 33 — 56130 BAD EMS
TEL. : 02603 / 933444 — FAX : 02603 / 933445
E - MAIL : ARCHITEKT.BERND.HEINZ@ T-ONLINE.DE