




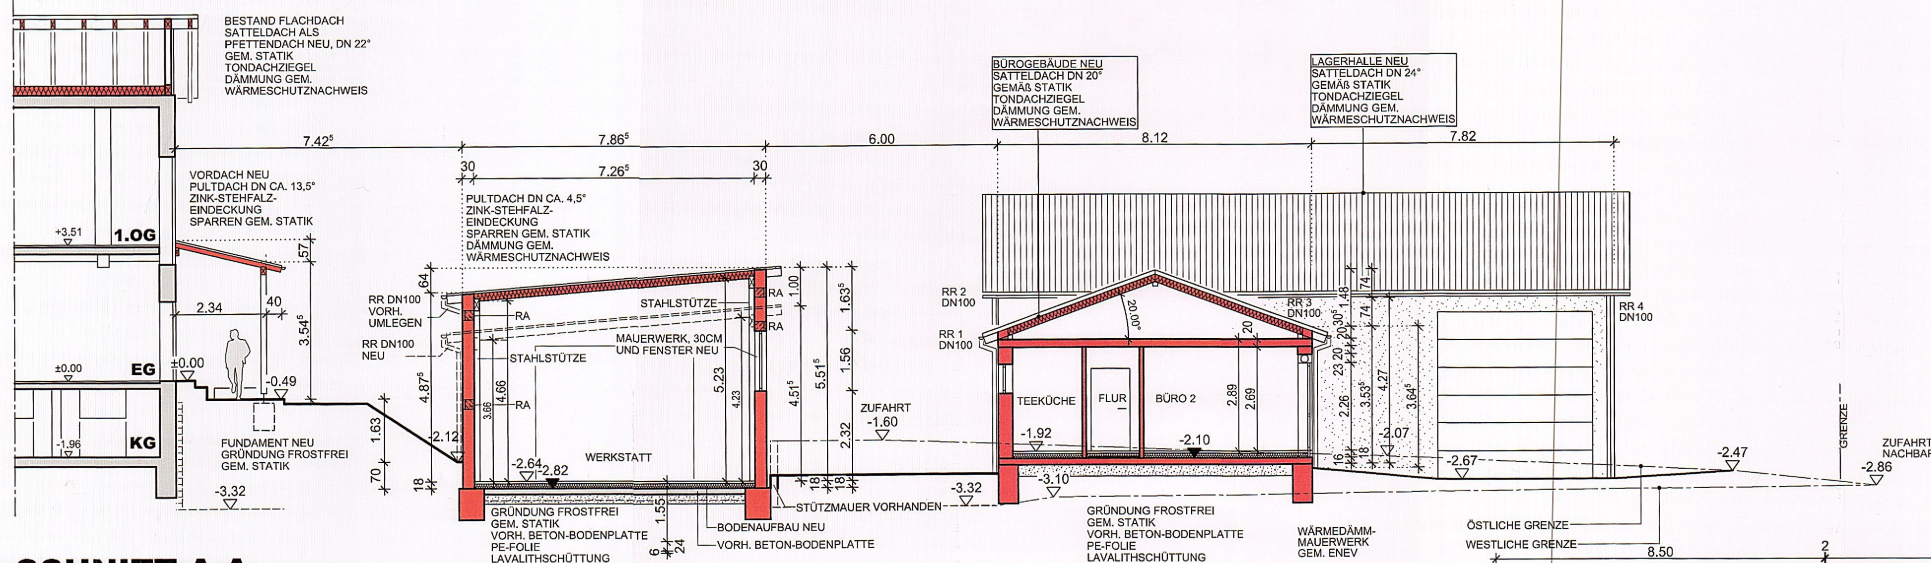


SCHNITT A-A

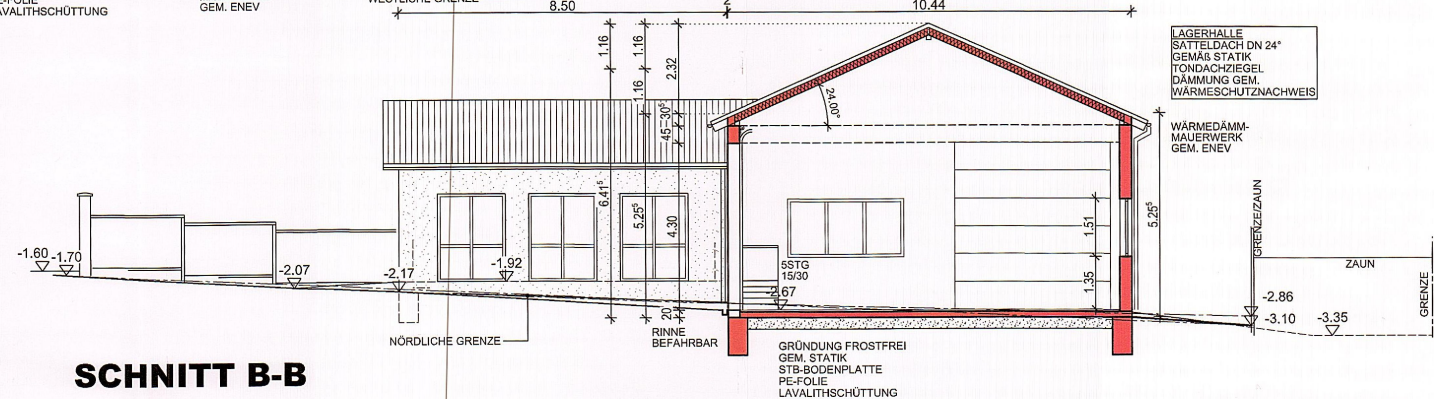


SCHNITT B-B

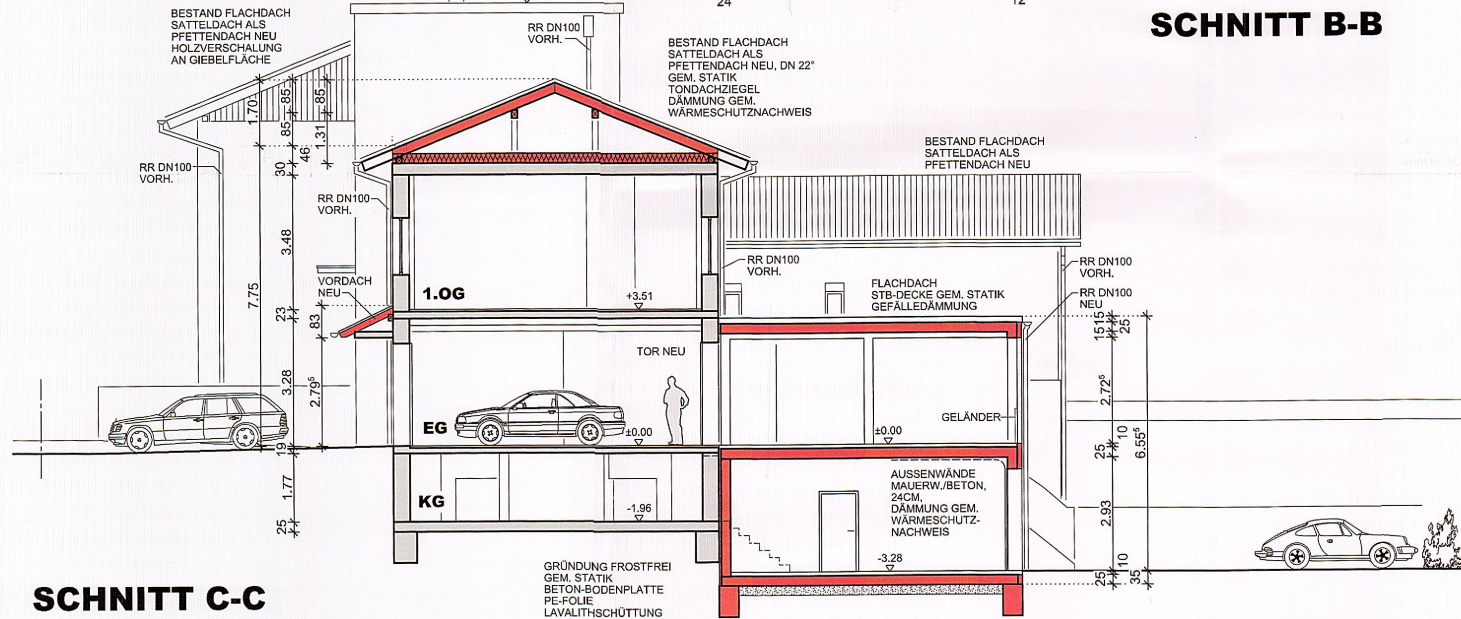

SCHNITT C-C

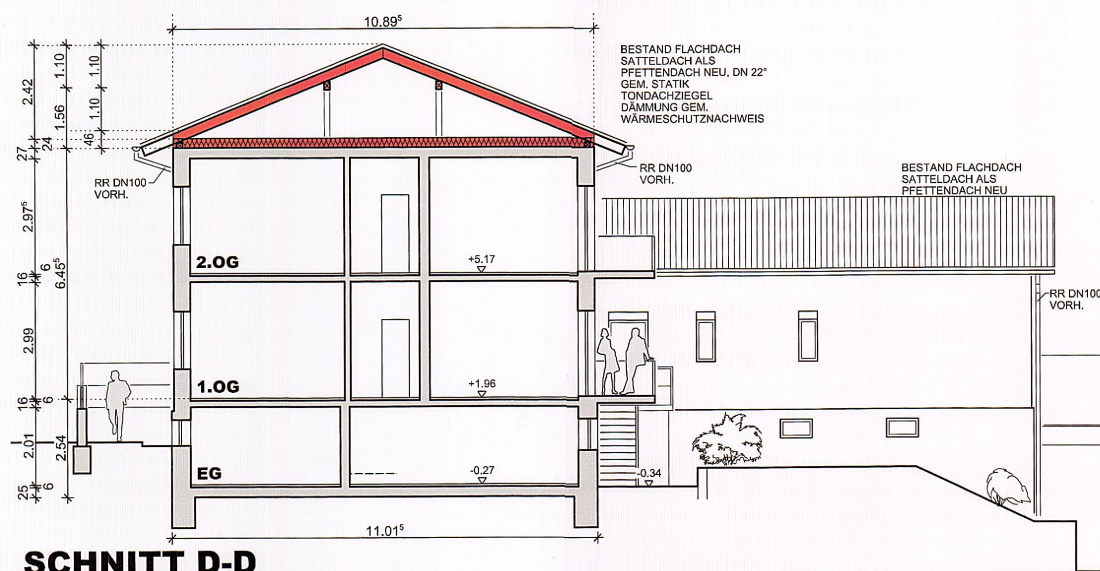

SCHNITT D-D

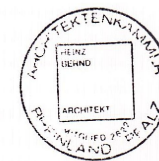

LEGENDA:
BESTAND
ABBRUCH
NEUBAU

5 SCHNITTE

**UM- UND ERWEITERUNGSBAUTEN AN
EINEM BETRIEBS- UND WOHNGBÄUDE**


AUF DER LAY 21

56132 NIEVERN

BAUHERR:

M 1 : 100

12.12.2022

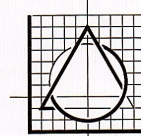

BERND HEINZ
ARCHITEKT DIPL.-ING. (FH)

SCHIFFLERWEG 33 56130 BAD EMS
TEL.: 02603 / 933444 FAX: 02603 / 933445
E-MAIL: ARCHITEKT.BERND.HEINZ@T-ONLINE.DE