

# Auszug aus den Geobasisinformationen

Liegenschaftskarte



Rheinland-Pfalz


VERMESSUNGS- UND  
KATASTERAMT  
WESTERWALD-TAUNUS

Hergestellt am 01.12.2022

Flurstück: 93/4  
Flur: 10  
Gemarkung: Singhofen

Gemeinde: Singhofen  
Landkreis: Rhein-Lahn-Kreis

Jahnstraße 5  
56457 Westerburg

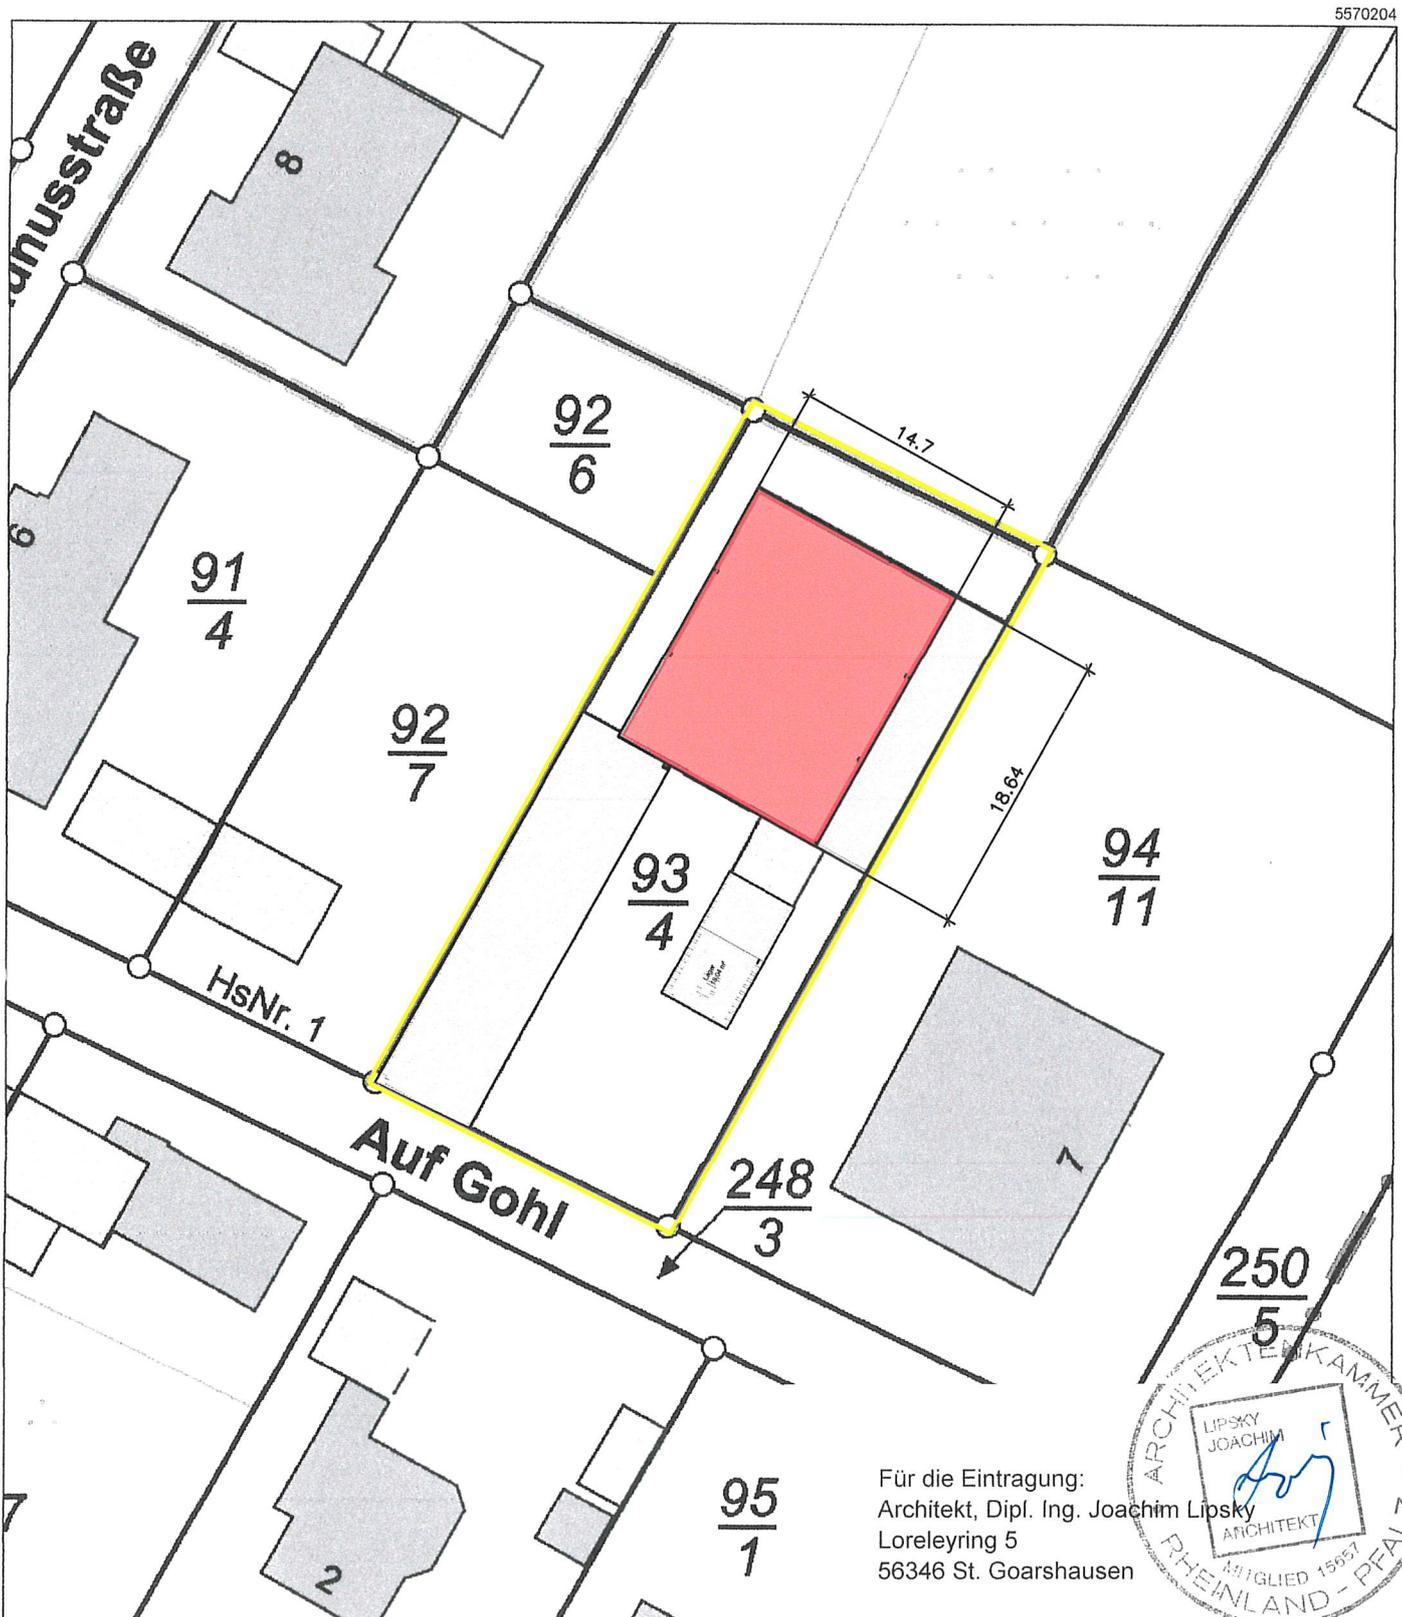

Für die Eintragung:  
Architekt, Dipl. Ing. Joachim Lipsky  
Loreleyring 5  
56346 St. Goarshausen

Maßstab 1 : 500 0 5 10 15 Meter