



Südostansicht

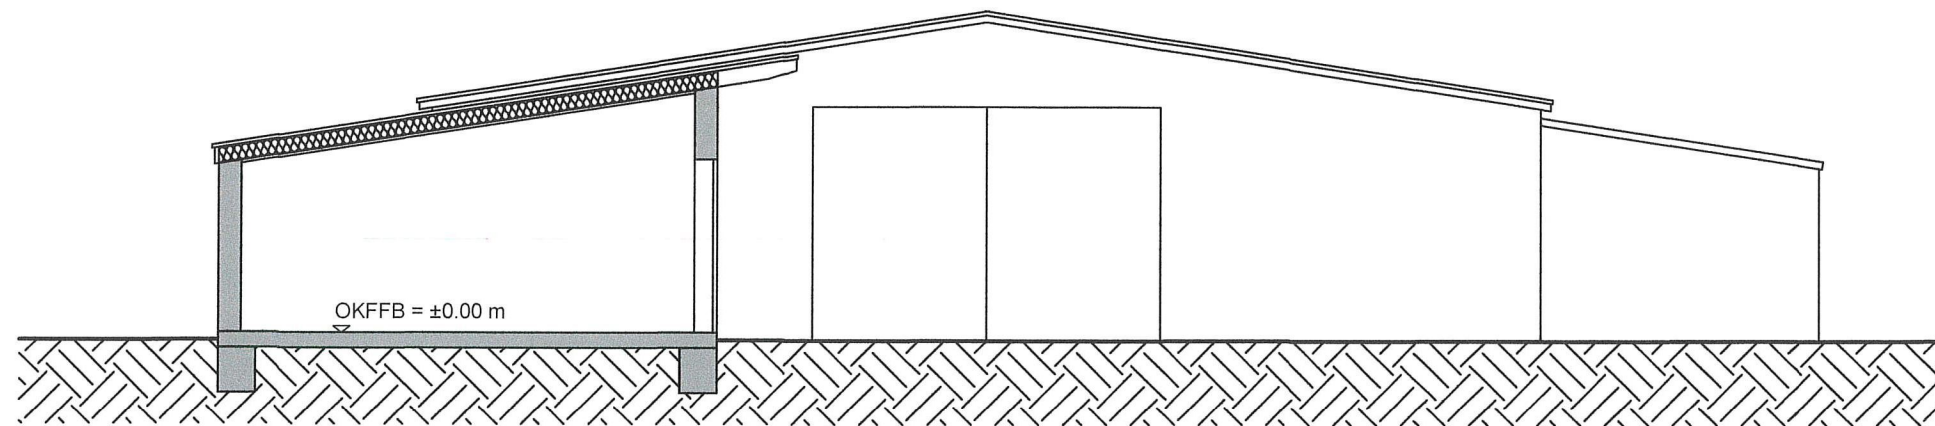

Südwestansicht

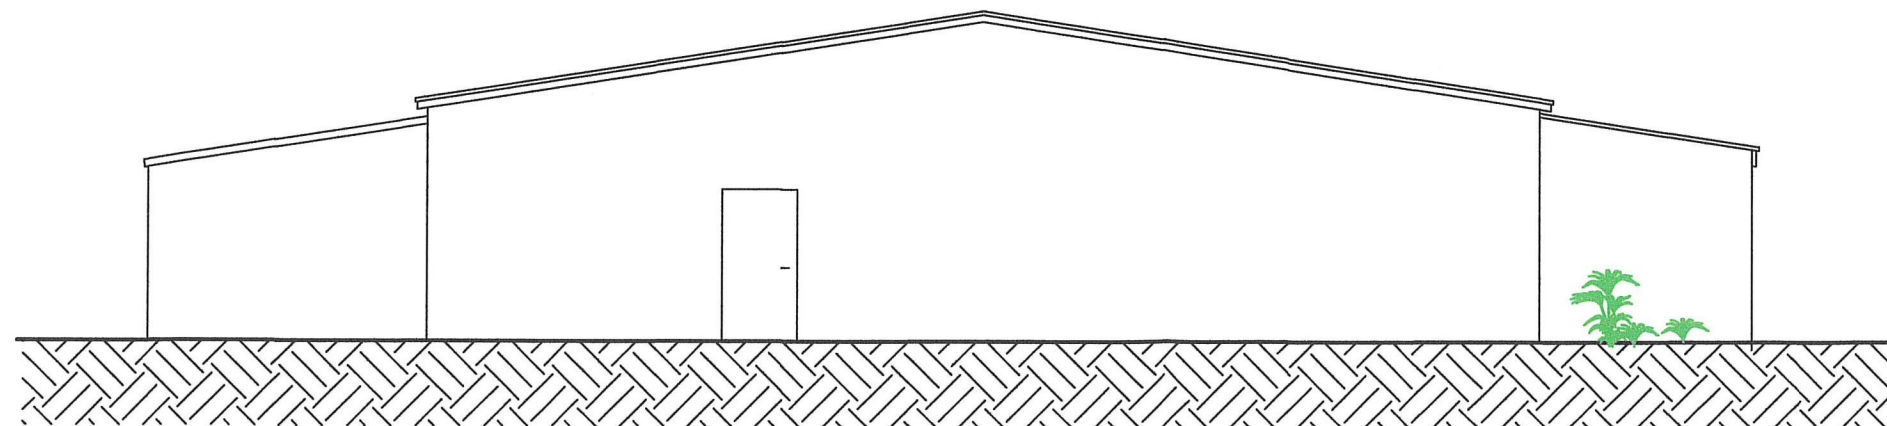

Nordostansicht

Dipl. Ing. Arch. Joachim Lipsky

BÜRO: 56346 St. Goarshausen
Loreleyring 5

TEL: 06771/8292
FAX: 06771/8292
MAIL: jlipsky@gmx.net

BAUHERR:



BAUHERR:



BAUVORHABEN:

Nutzungsänderung:
Pulverbeschichtung
Auf Gohl 7, 56379 Singhofen

ARCHITEKT:

LIPSKY
JOACHIM
[Signature]

St. Goarshausen

17.12.2023

Plan:

Ansichten


GEZEICHNET Blatt:

LI: GLIED 1897


MASSSTAB

1:100

2

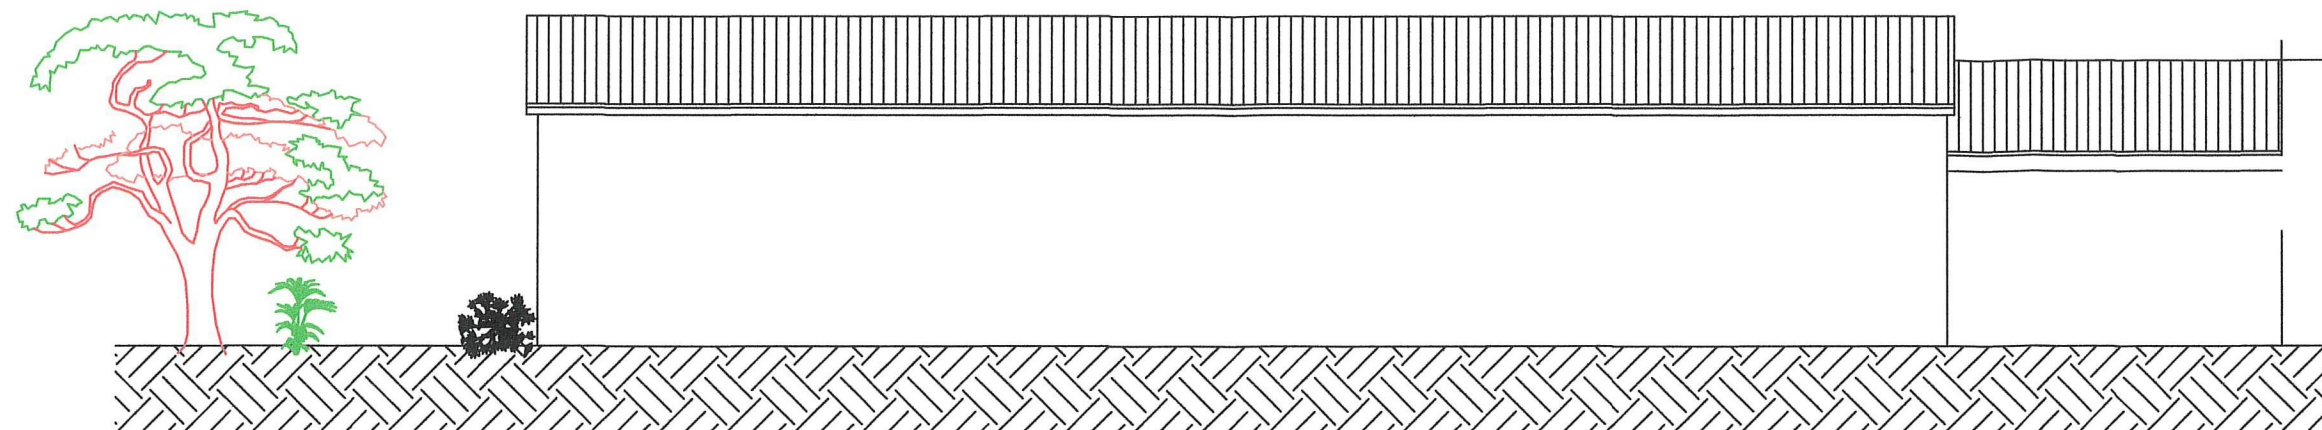

Nordwestansicht

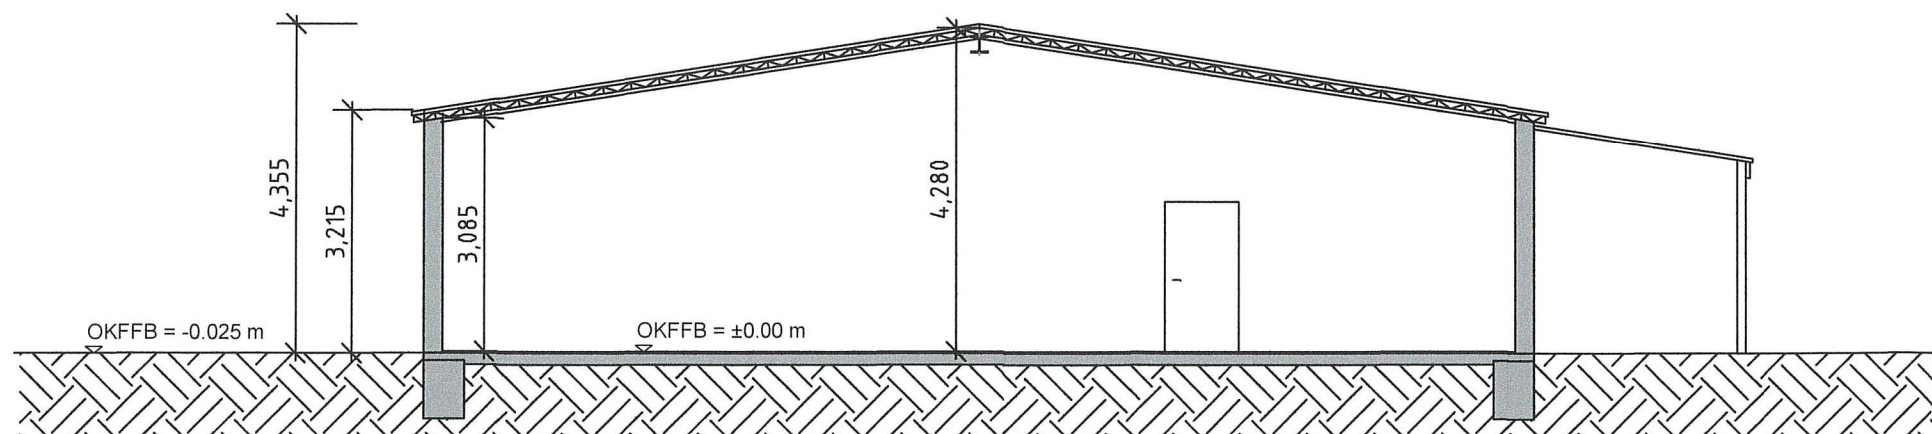

Schnitt

Dipl. Ing. Arch. Joachim Lipsky

BÜRO: 56346 St. Goarshausen
Loreleyring 5

TEL: 06771/8292
FAX: 06771/8292
MAIL: jlipsky@gmx.net

BAUHERR:



BAUHERR:



BAUVORHABEN:

Nutzungsänderung:
Pulverbeschichtung
Auf Gohl 7, 56379 Singhofen

St. Goarshausen

17.12.2022

Plan:

Nordwestansicht
Schnitt

MASSTAB:

1:100

3

