




BAUANTRAG

Bauherr:

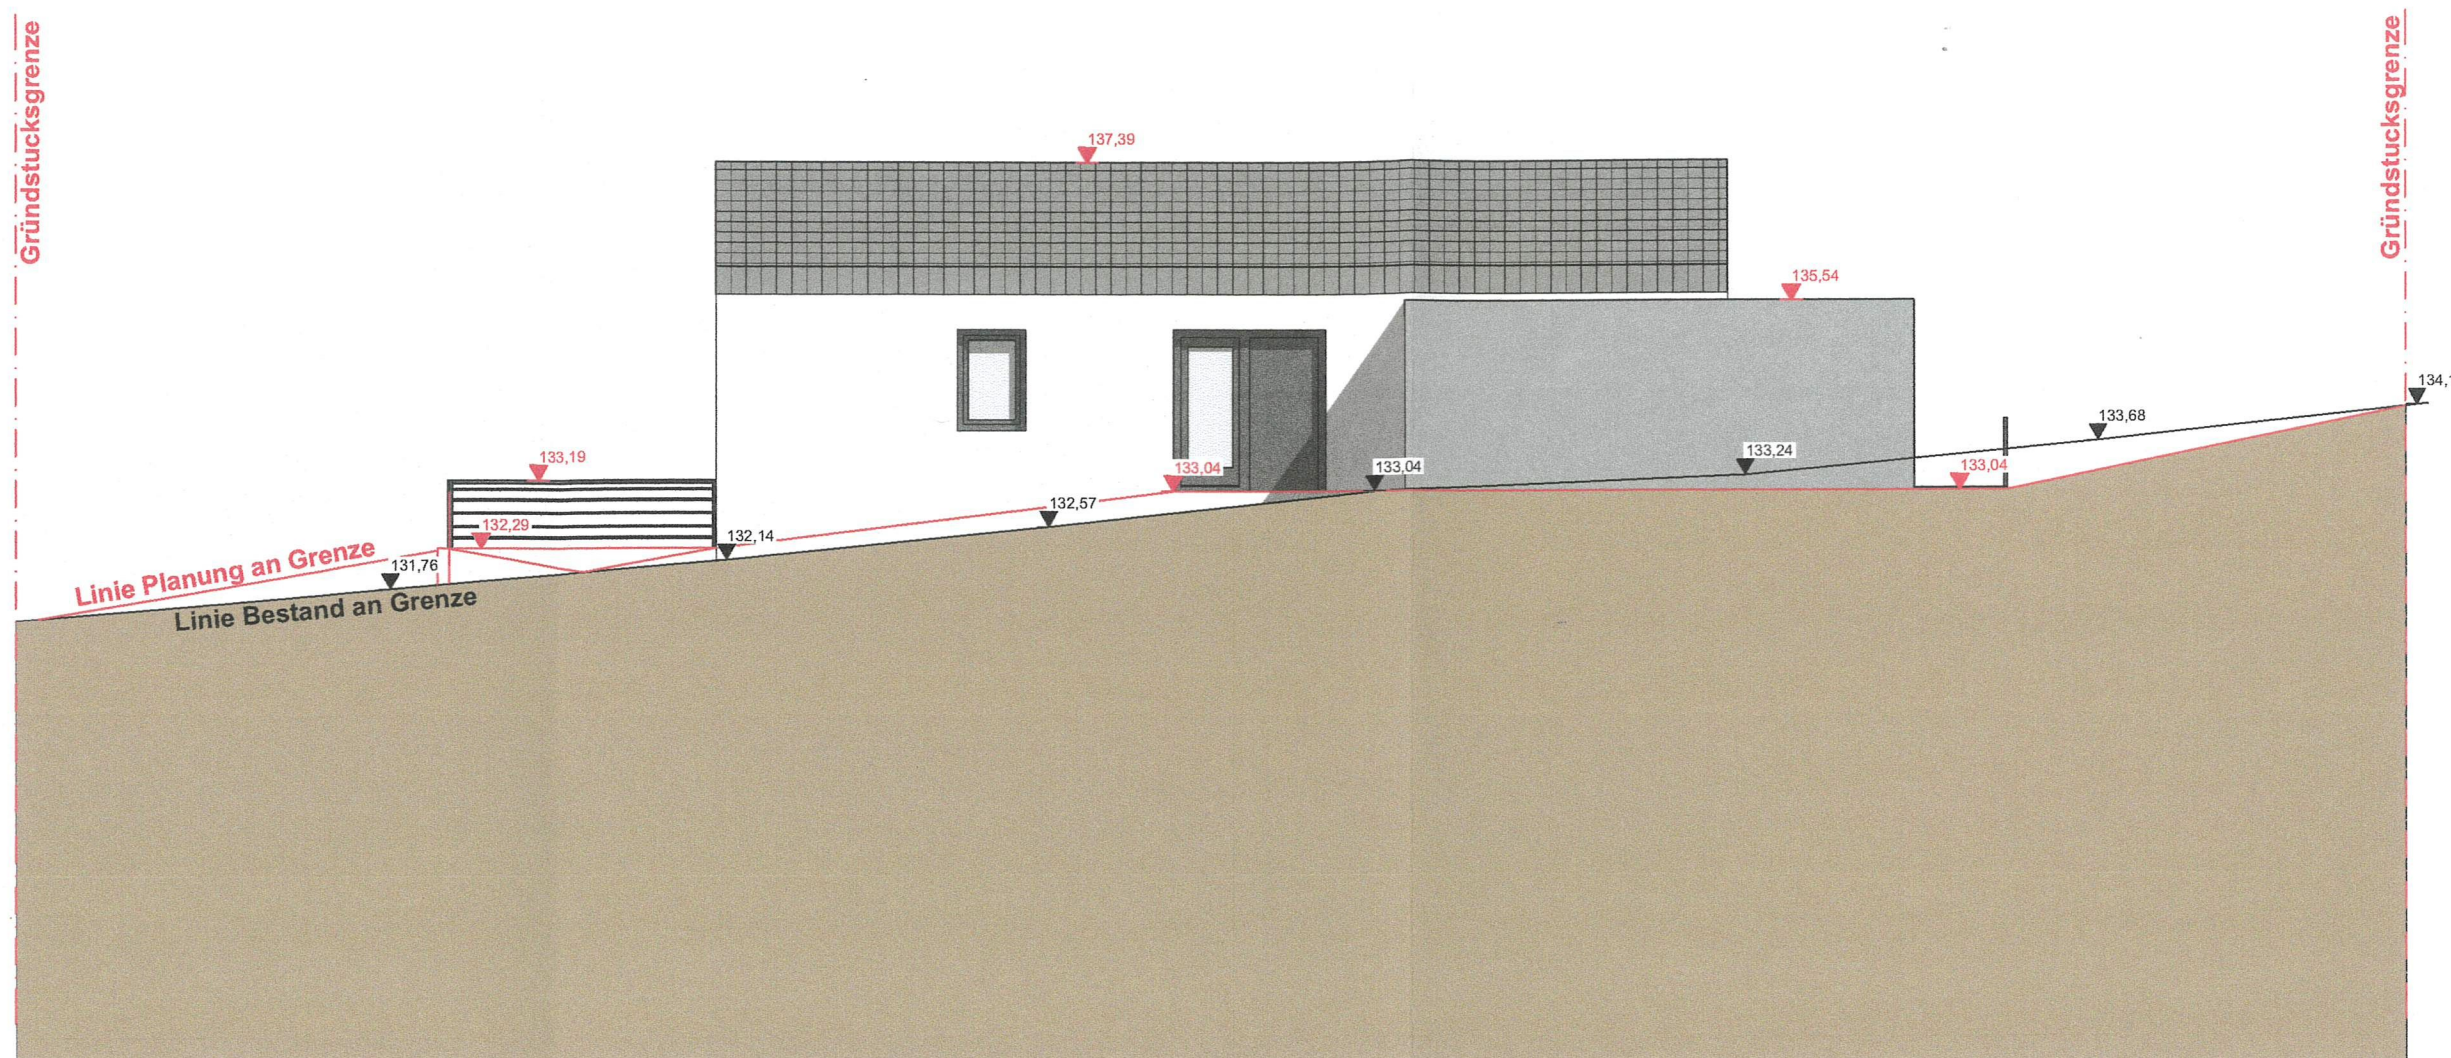

Neubau eines Einfamilienhauses
in neuer Weg 12, 56379 Obernhof

5D ARCHITEKTEN

5D Architekten
Gotenstraße 25, 53175 Bonn
Tel: 0228 - 8426038-0
M: +49 (0) 157 34631525
info@5d-architekten.de

ANSICHT NORD 100.06

1:100

[Signature]

10.12.2022

