

Auszug aus den Geobasisinformationen

Liegenschaftskarte mit weiteren Informationen



Rheinland-Pfalz


VERMESSUNGS- UND
KATASTERAMT
WESTERWALD-TAUNUS

Hergestellt am 26.09.2022

Flurstück: 145/4
Flur: 7
Gemarkung: Obernhof (0832)

Gemeinde: Obernhof
Landkreis: Rhein-Lahn-Kreis

Jahnstraße 5
56457 Westerburg

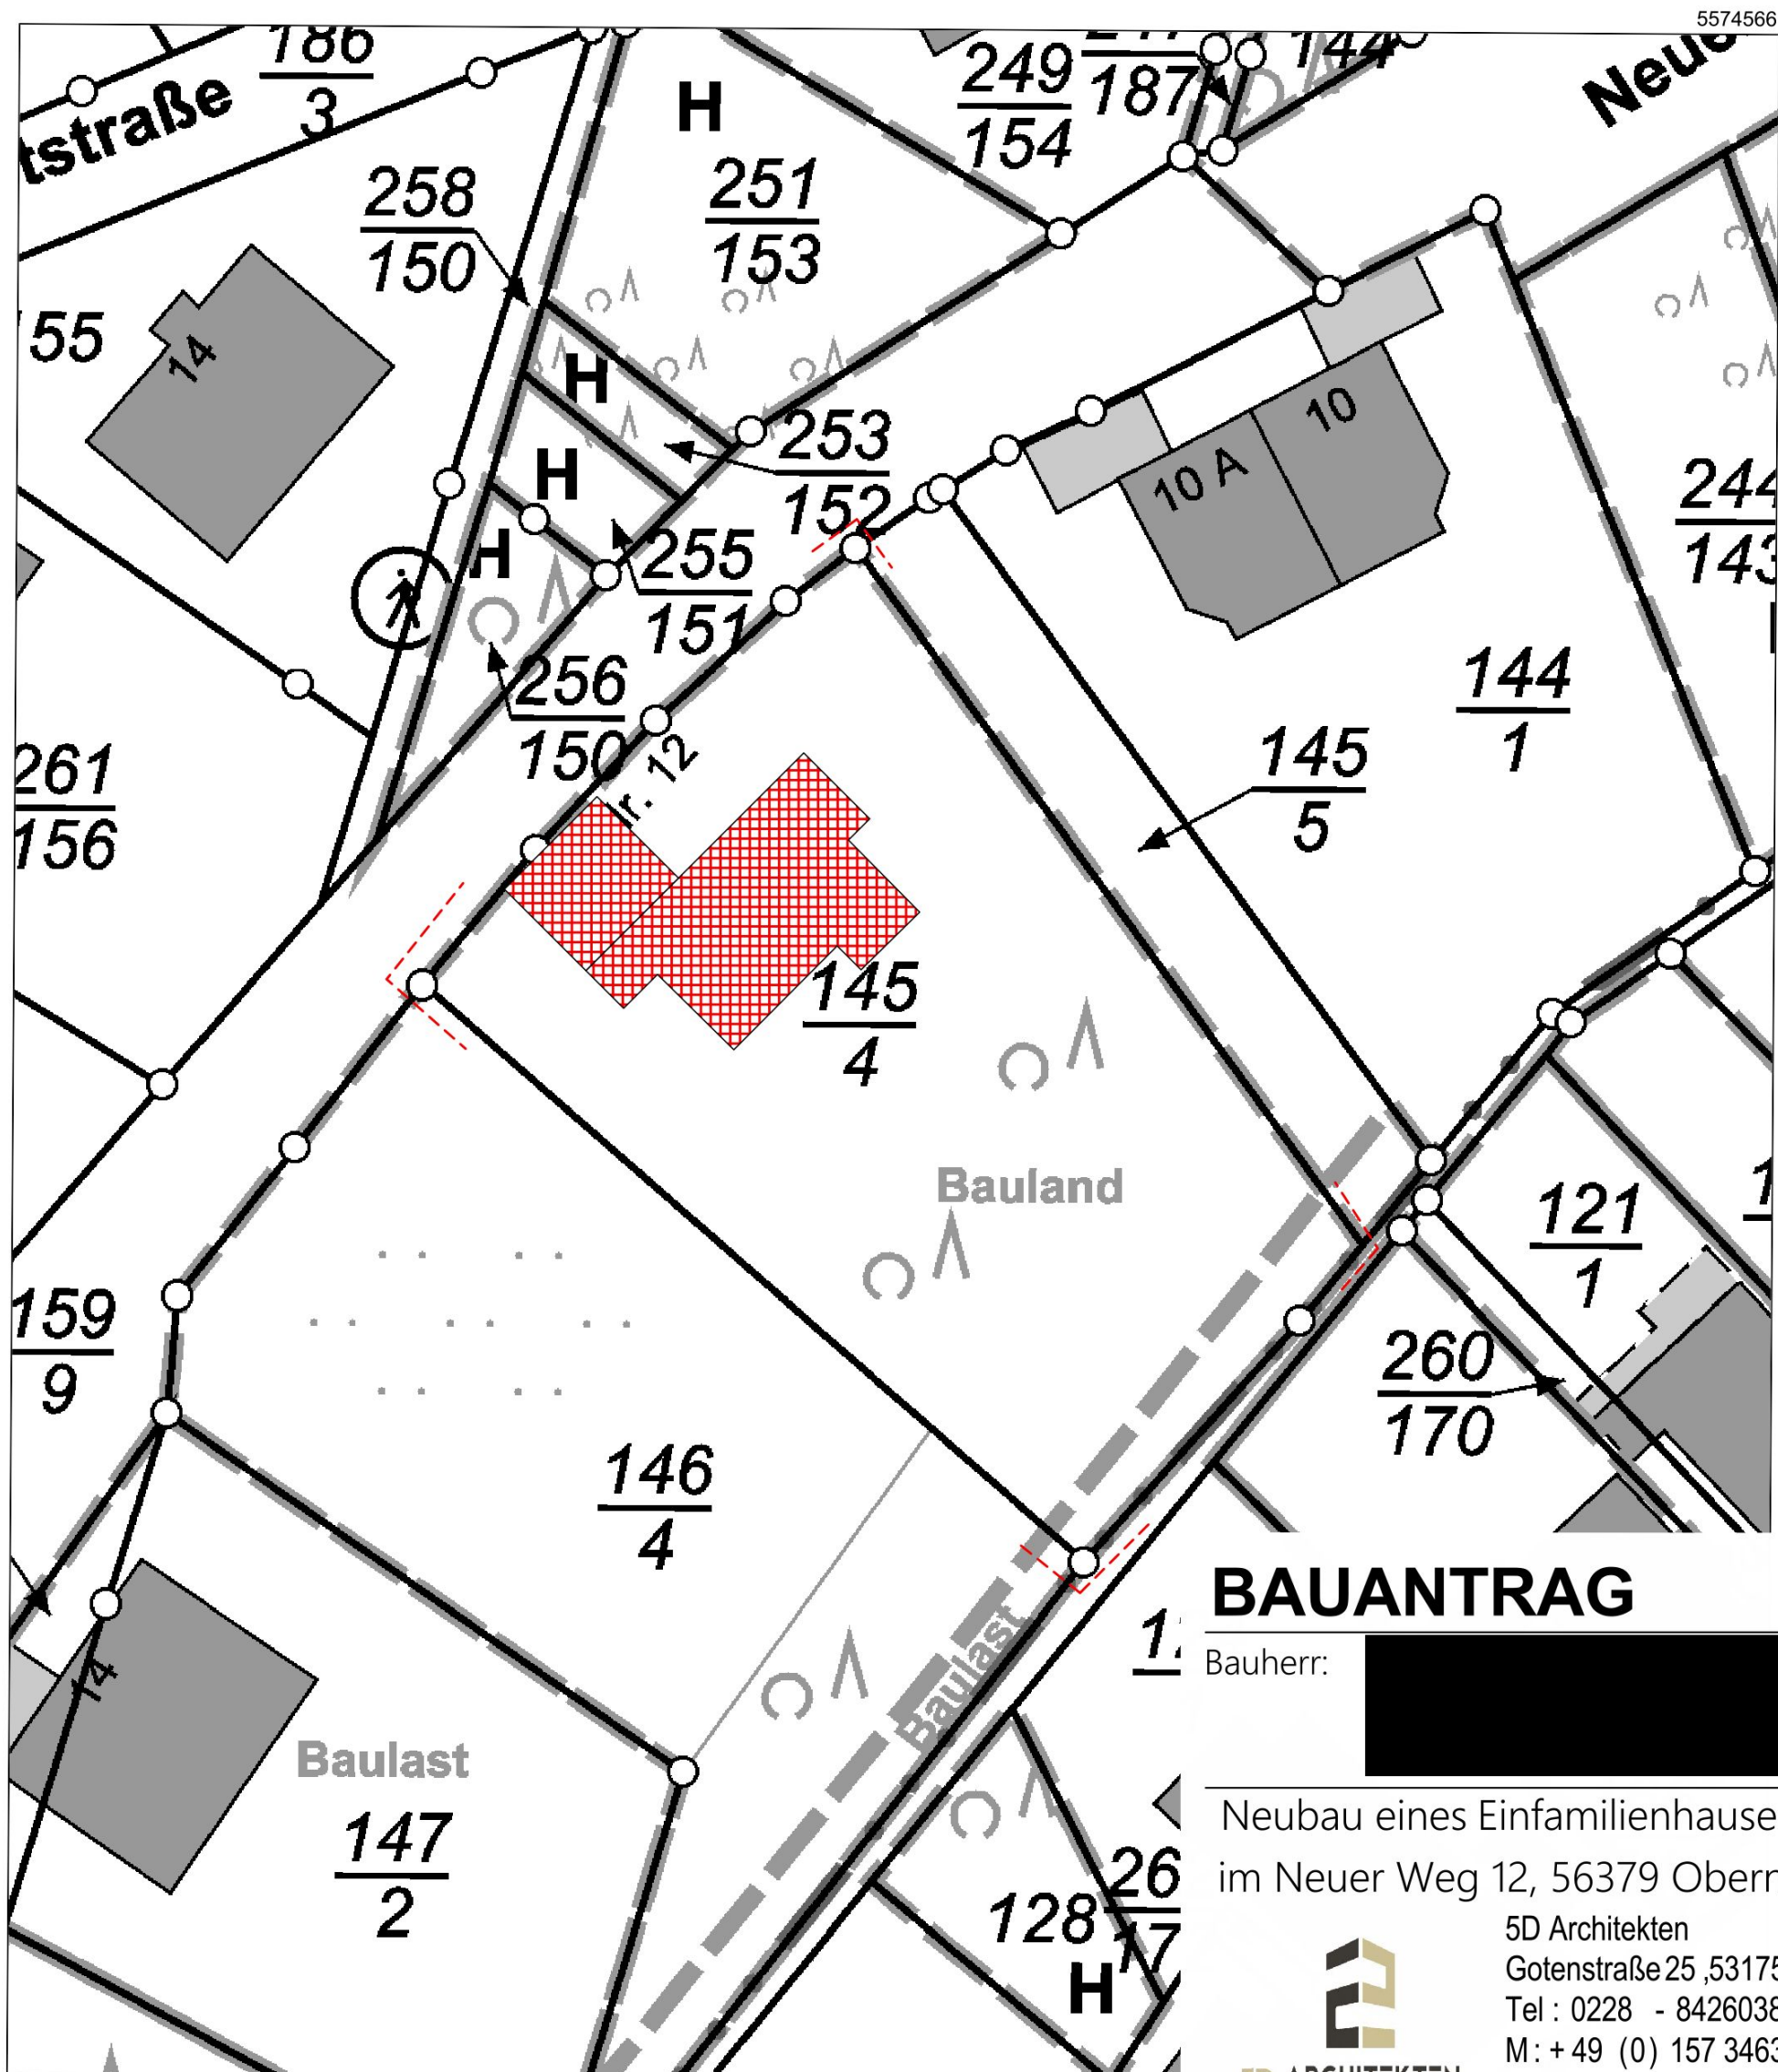

BAUANTRAG

1. Bauherr:

Neubau eines Einfamilienhauses
im Neuer Weg 12, 56379 Obernhof



5D Architekten
Gotenstraße 25, 53175 Bonn
Tel : 0228 - 8426038
M: + 49 (0) 157 34631525
info @ 5d-architekten.de

Katasterplan

BA.11

1:100

05.01.2023

Vervielfältigungen für eigene Zwecke sind zugelassen. Eine unmittelbare oder mittelbare Vermarktung, Umwandlung bedarf der Zustimmung der zuständigen Vermessungs- und Katasterbehörde (§ 12 Landesgesetz)

Hergestellt durch Öffentlich best. Vermessungsingenieur Dipl.-Ing. M.
Befugnis eingeräumt am 15.10.2008 durch Landesamt für Vermessung und Geobasis