



REZEPTION

REZEPTION

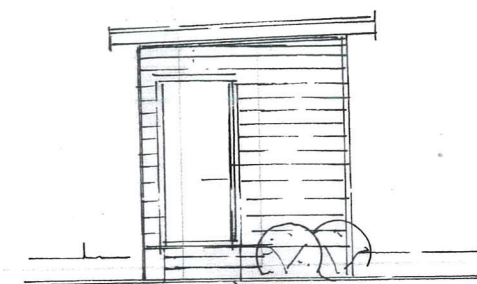


SÜDEN

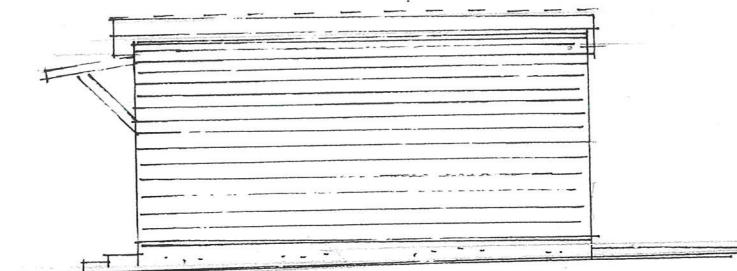

OSTEN

REZEPTION

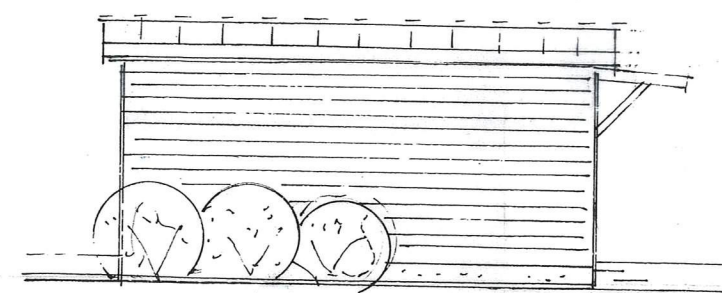


WESTEN

NORDEN


OSTEN

REZEPTION

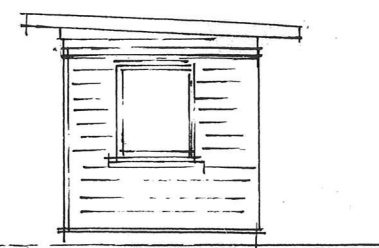

NORDEN

WESTEN

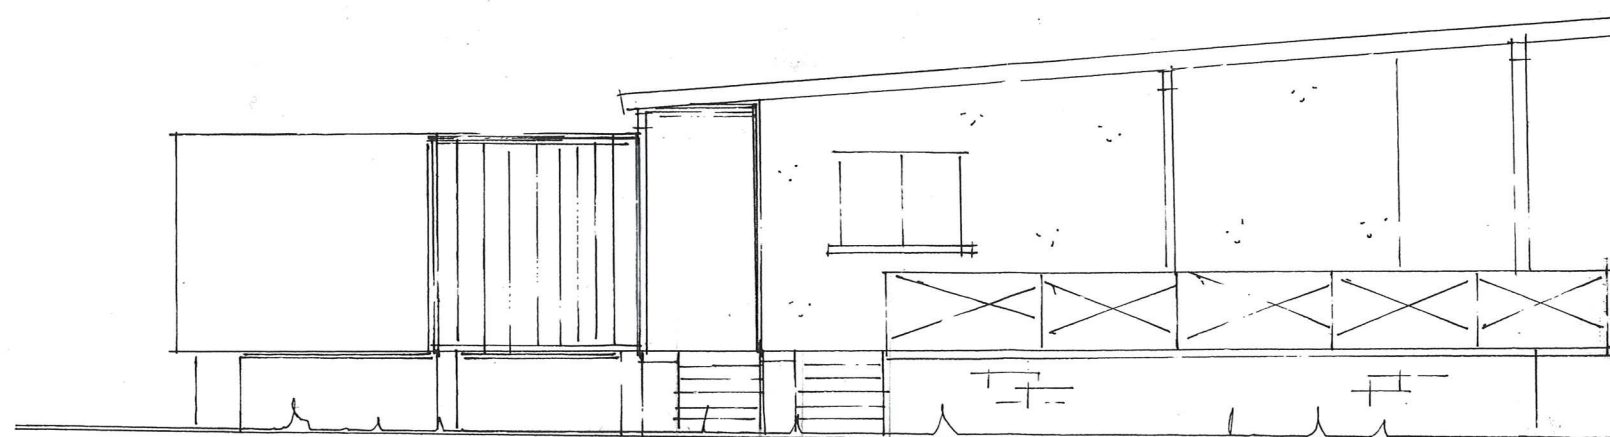

BAUVORHABEN :

Errichtung von Lagerräumen
in
Fachbach, Furtweg 14

BAUHERRSCHAFT :



PLAN :

ANSICHTEN

M. 1:100

BAUHERRSCHAFT :



GENEHMIGUNGSPLANUNG/ENTWURF

BBB

Dipl.-Ing. (FH) Günter Thran
Lahnstr. 85
56132 Dausenau

Tel.: 01792398729
email: bbb.ingenieurbuero@gmx.de

BLATT

PLANUNGSBÜRO OTT
Lahnstr. 85 02603/9366866
56132 Dausenau

2

28. Dez. 2022