



ERDGESCH

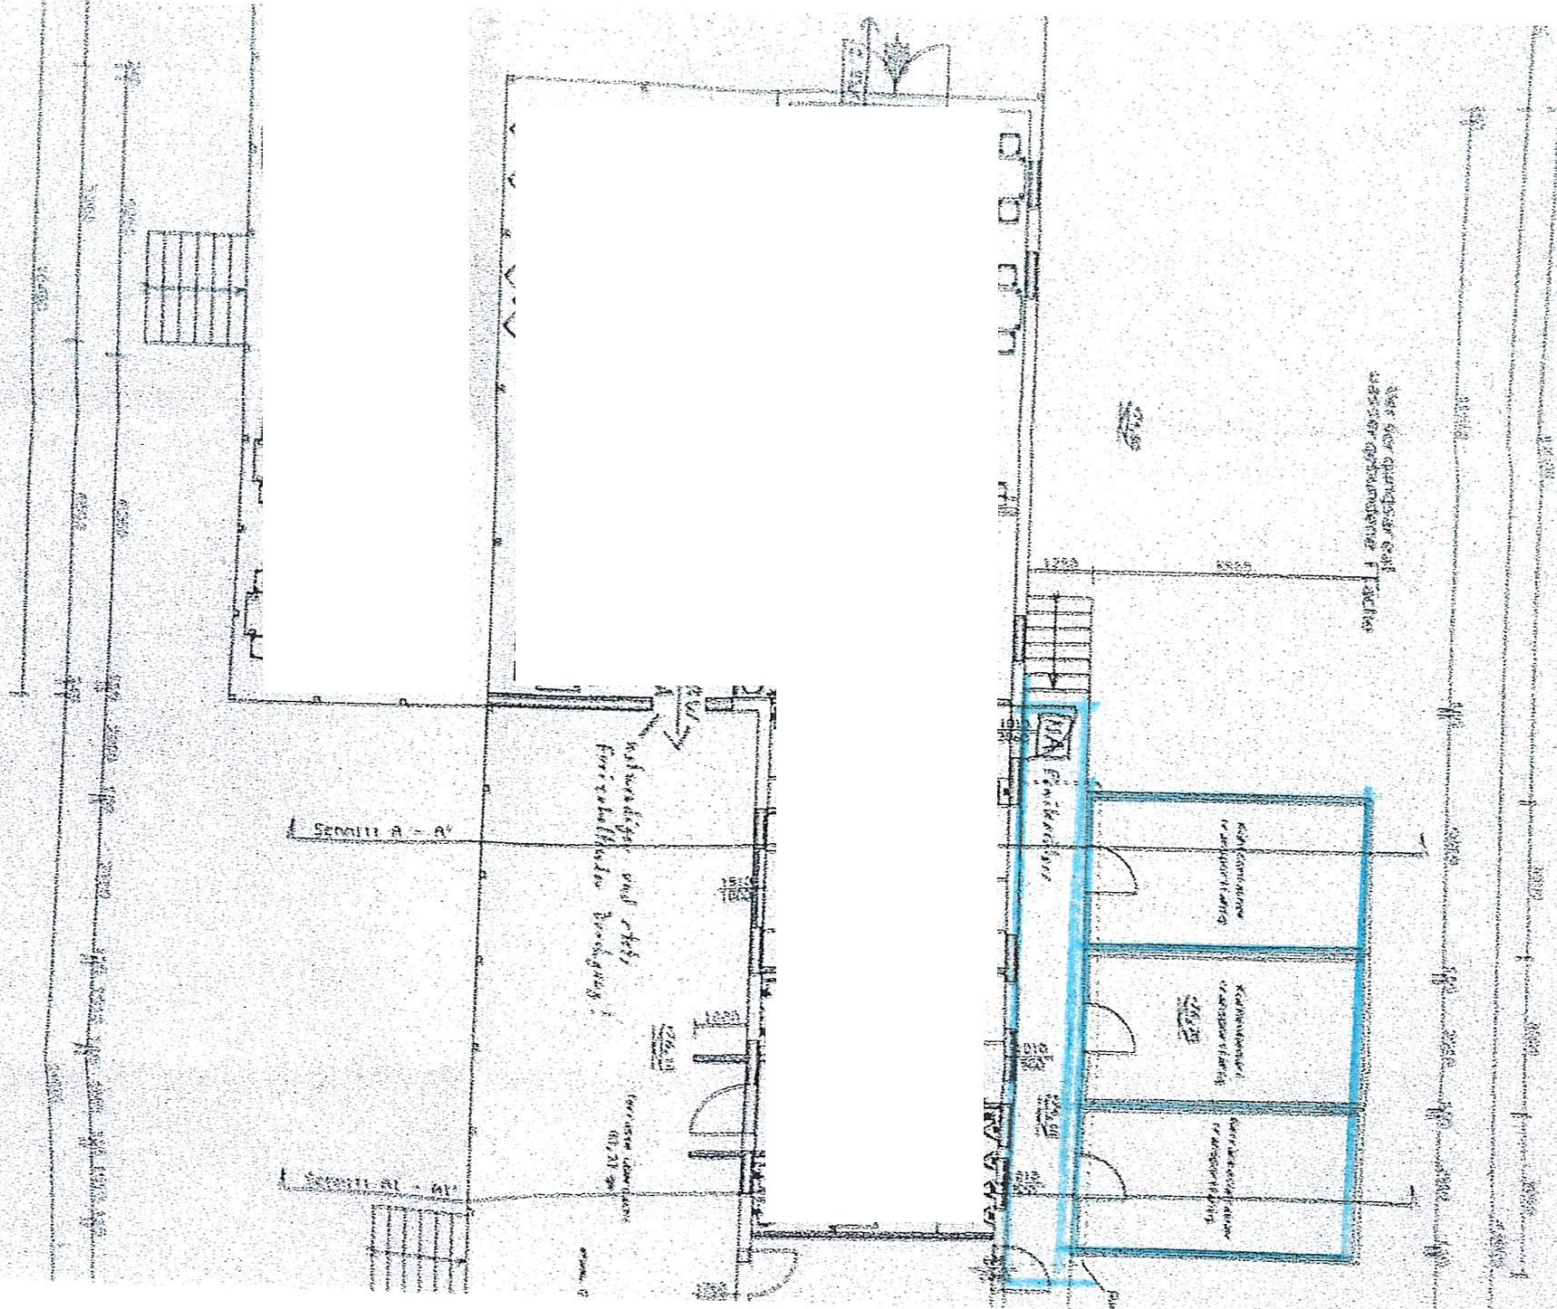

IN BAUGESUCH VON 2015 WAREN DIE CONTAINER MIT ABWEICHENDEN POSITIONEN ENTHALTEN !

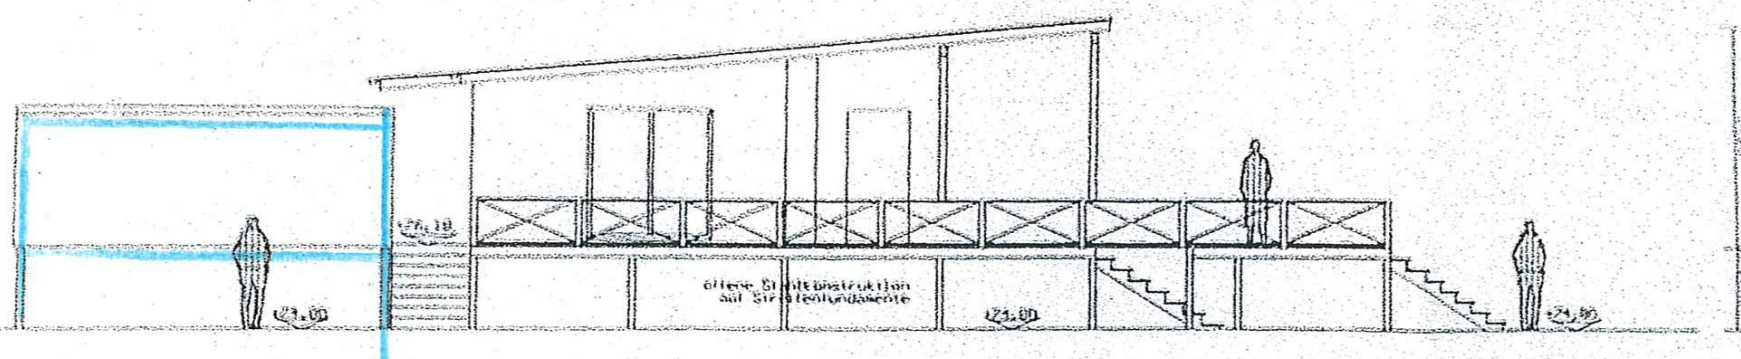

WESTANSICHT

Errichtung von Lagerräumen
in
Fachbach, Furtweg 14