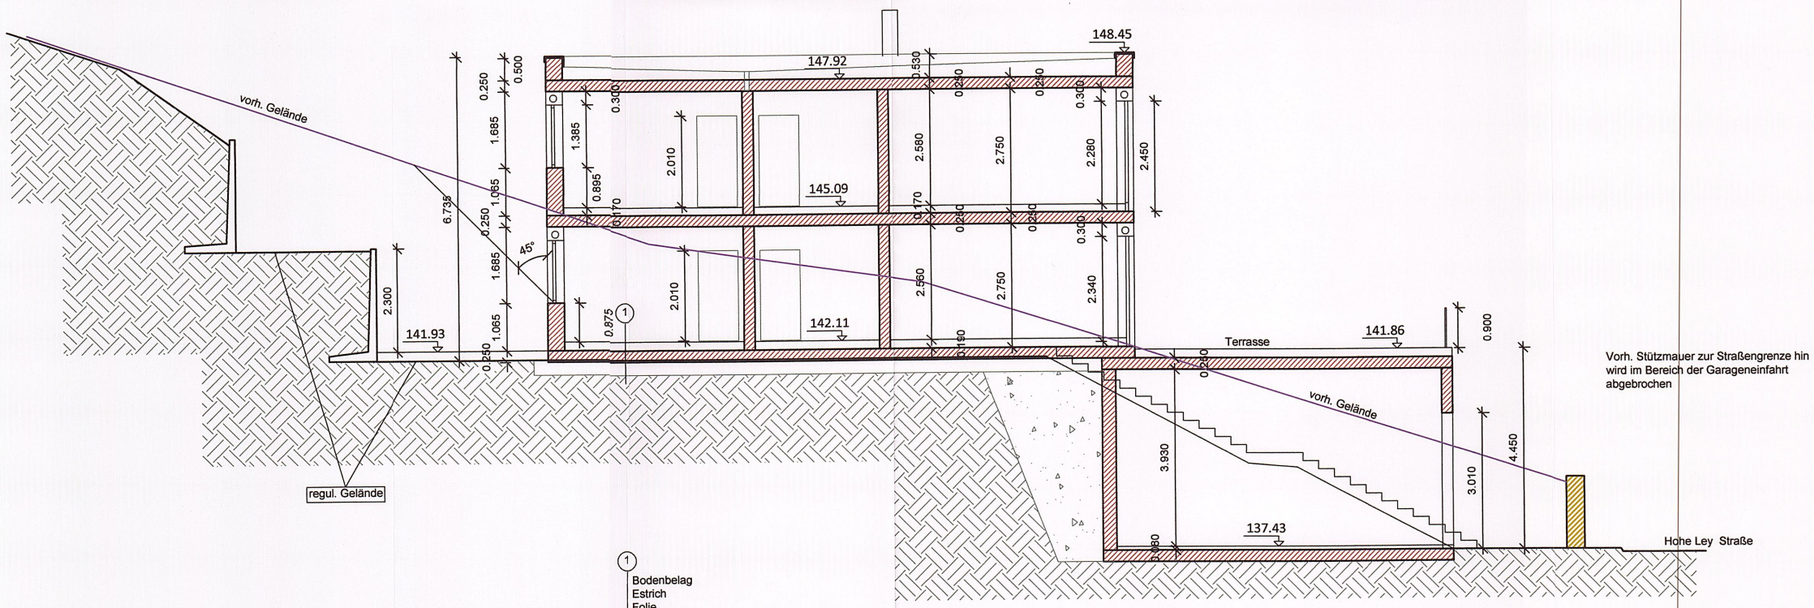

BAUVORHABEN

Errichtung eines
Wohnhauses
mit einer Wohnung und einer
PKW Garage

BAUORT

56377 Nassau/L.
Hohe Lay Str. 43A
Flur: 22
Flurstück 2178/8

DER BAUHERR

[redacted]

DER PLANER

Bautechnisches Büro
Karl Heinz Himmighofen
Kirchstraße 10a
56357 POHL

PLAN

Querschnitt

MAßSTAB 1:100
DATUM 12.01.2023
PLAN NR. 6