



Ansicht Süd

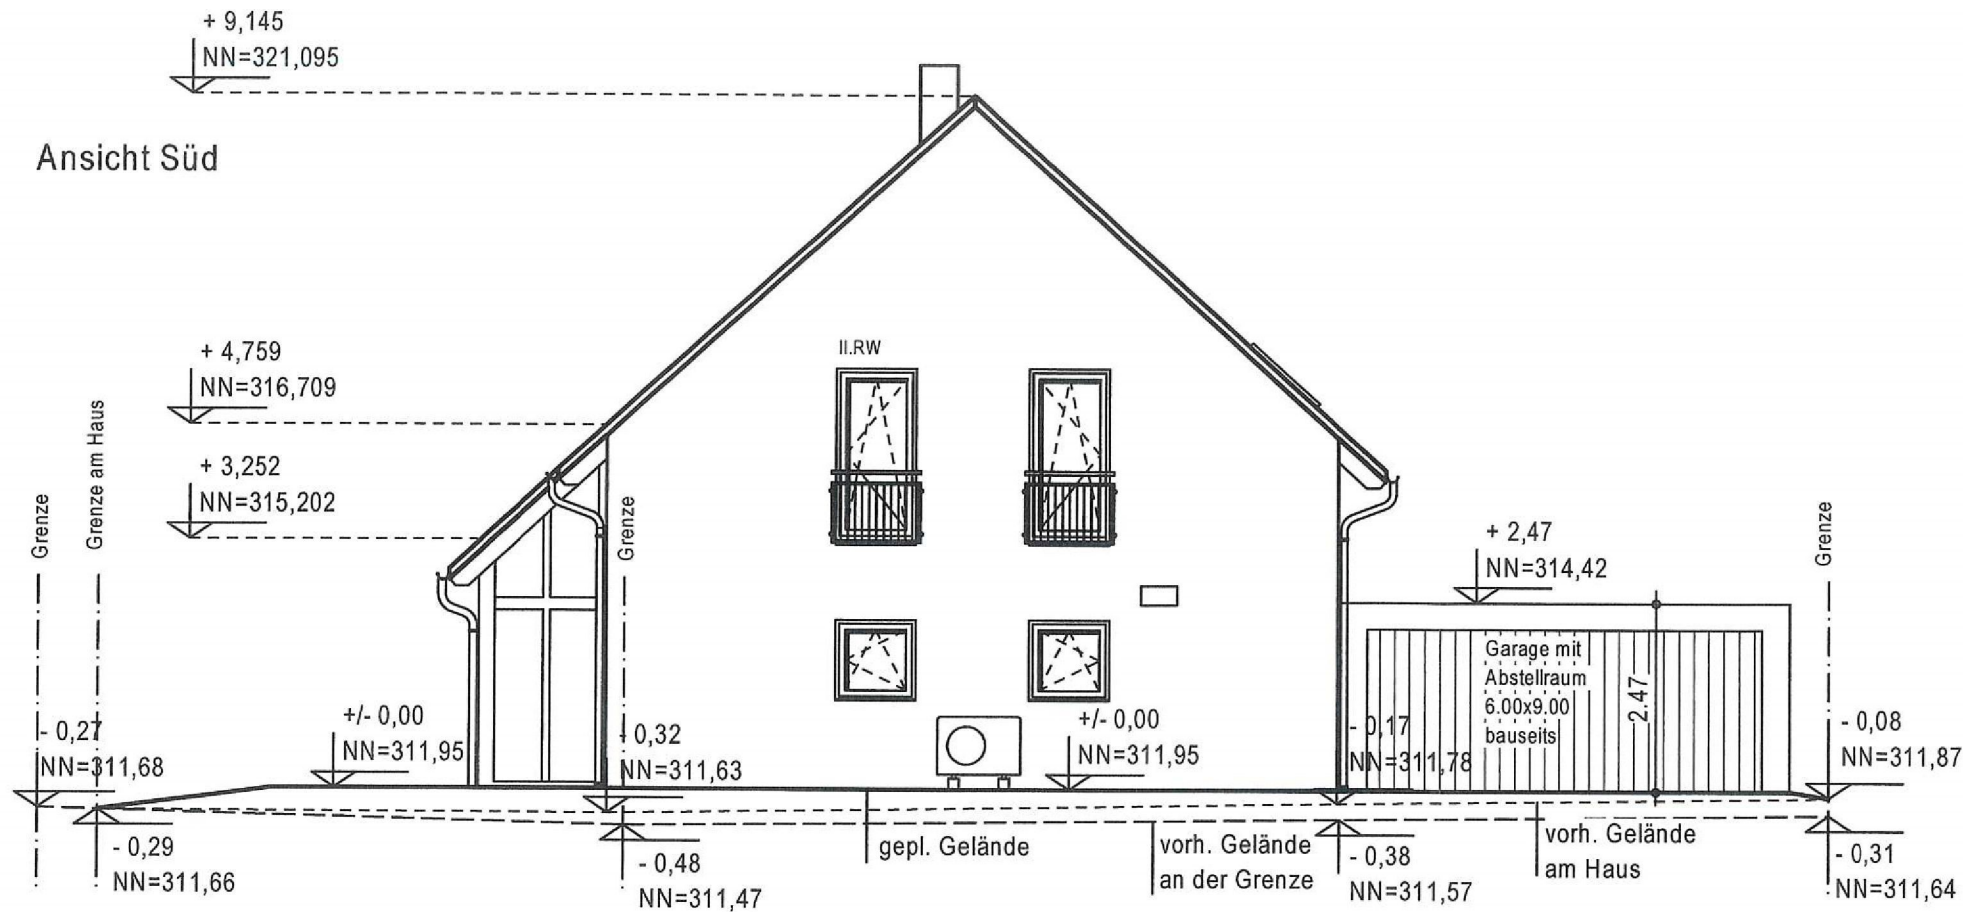

Ansicht West

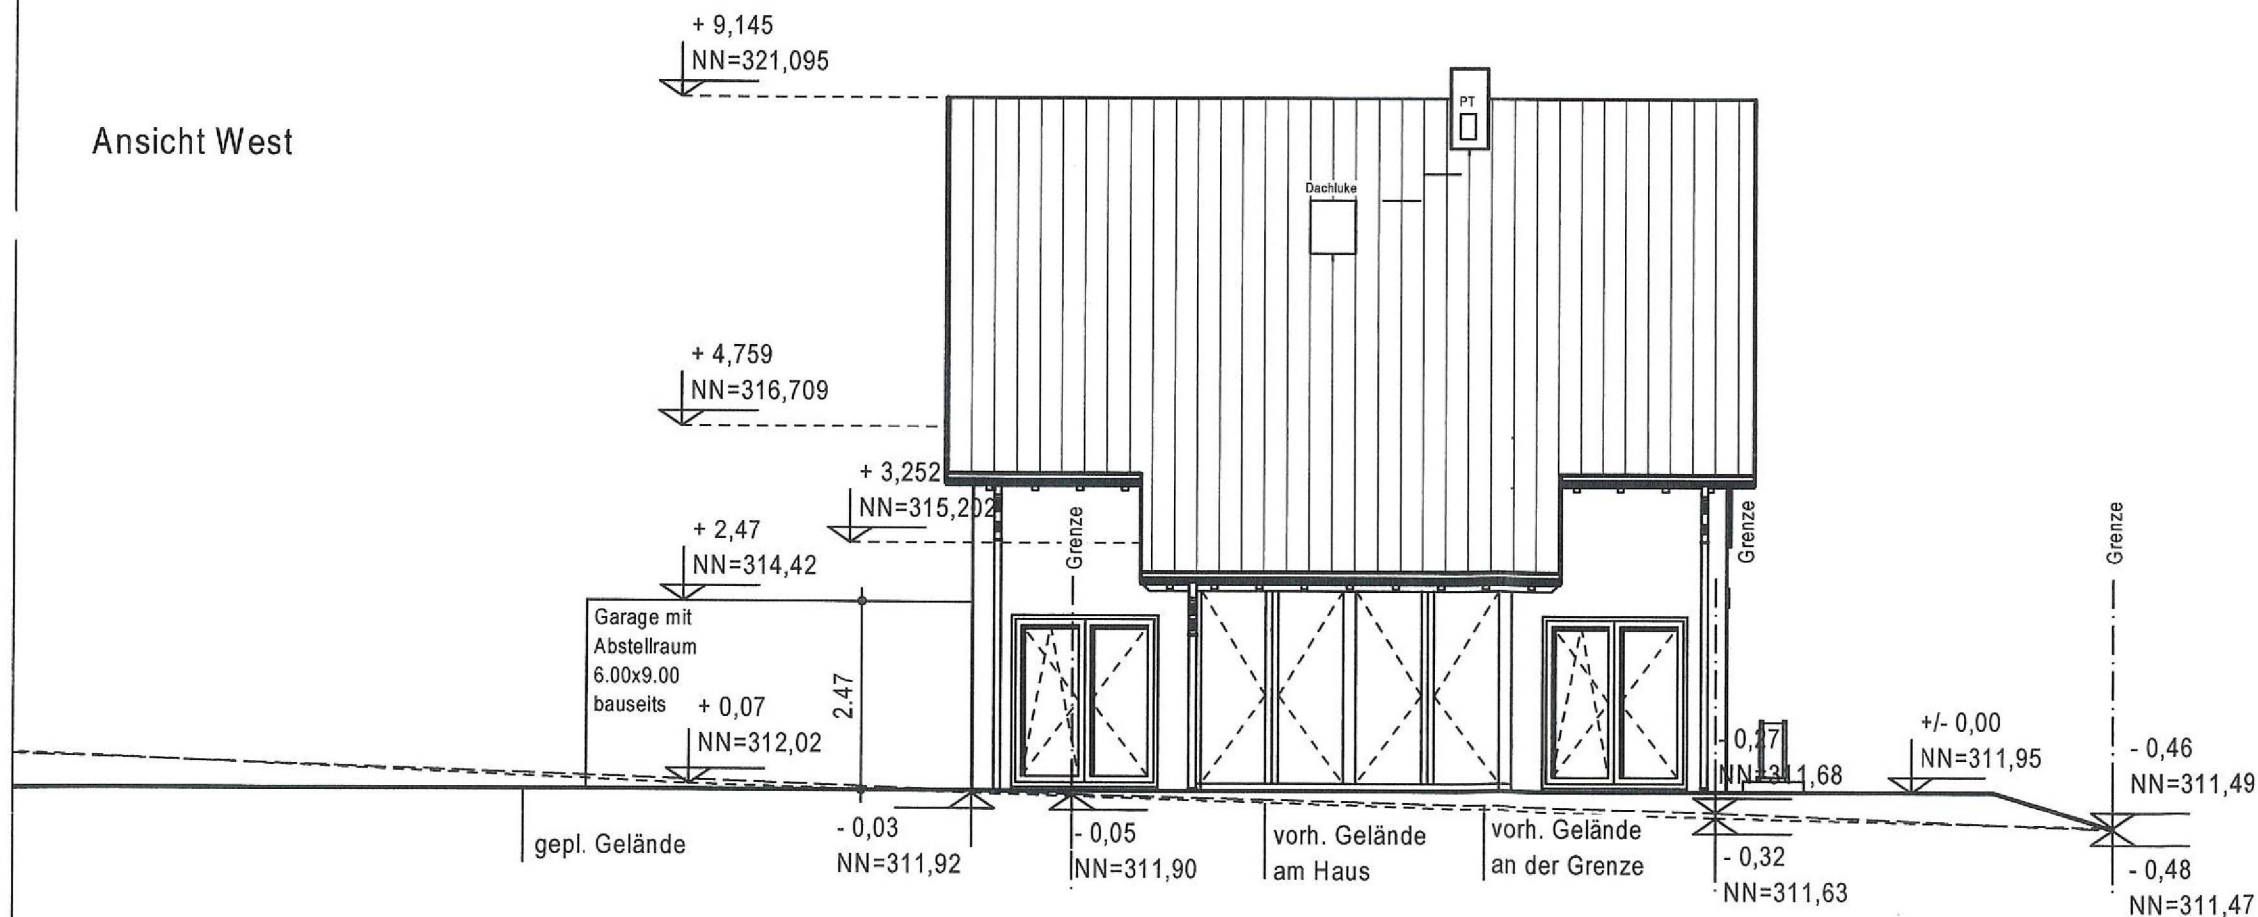

WANDAUSSPARUNG

bei Geschosshöhe 2980 (alle Maße in mm)

Fensterhöhe Rohöffnung	Brüstungshöhe ab OKFFB	Sturzhöhe ab OKFFB
680	1545	2225
1055	1170	2225
1420	805	2225
1805	420	2225
2300	-75	2225

LEGENDE-FENSTER

DK	Dreh-Kipp
D	Dreh
FF	Fluchtfenster
ER	elektr. Rolladen
Orna	Ornamentglas
fest	Festverglasung
TGS	tiefergelegte Schwelle
VSG	Verbundsicherheitsglas

Unterschrift Bauherr(en)

Unterschrift Architekt

Index	Datum	Änderungsgrund
a		
b		
c		
d		
e		
f		

PRINZ Engineering GmbH
Johannes-Junglas-Straße 17
56073 Koblenz
Tel. 0261/95232244
E-Mail: info@prinz-architektur.de



Bauherr:

KV-Nr.: P2022_01046

Haustyp: LS_15_01S Dachneigung: 42° Kniestockwand: 1.4 m

Bauvorhaben: Neubau eines Einfamilienwohnhauses mit Garage

Bauort: Am alten Windrad 34
56377 Seelbach

Gemarkung: Seelbach Flur: 11 Flur Nr.: 121/8 BL: RLP

Plan: Ansichten 1

Maßstab:
1:100

erstellt am 08.11.2022 erstellt durch: IS/ZI

geändert am: 12.01.2023 geändert durch: IS/ZI

MASSA HAUS

WANDAUSSPARUNG


bei Geschosshöhe 2980 (alle Maße in mm)

Fensterhöhe Rohöffnung	Brüstungshöhe ab OKFFB	Sturzhöhe ab OKFFB
680	1545	2225
1055	1170	2225
1420	805	2225
1805	420	2225
2300	-75	2225


LEGENDE-FENSTER

DK	Dreh-Kipp
D	Dreh
FF	Fluchtfenster
ER	elektr. Rolladen
Orna	Ornamentglas
fest	Festverglasung
TGS	tiefergelegte Schwelle
VSG	Verbundsicherheitsglas

Ansicht Nord

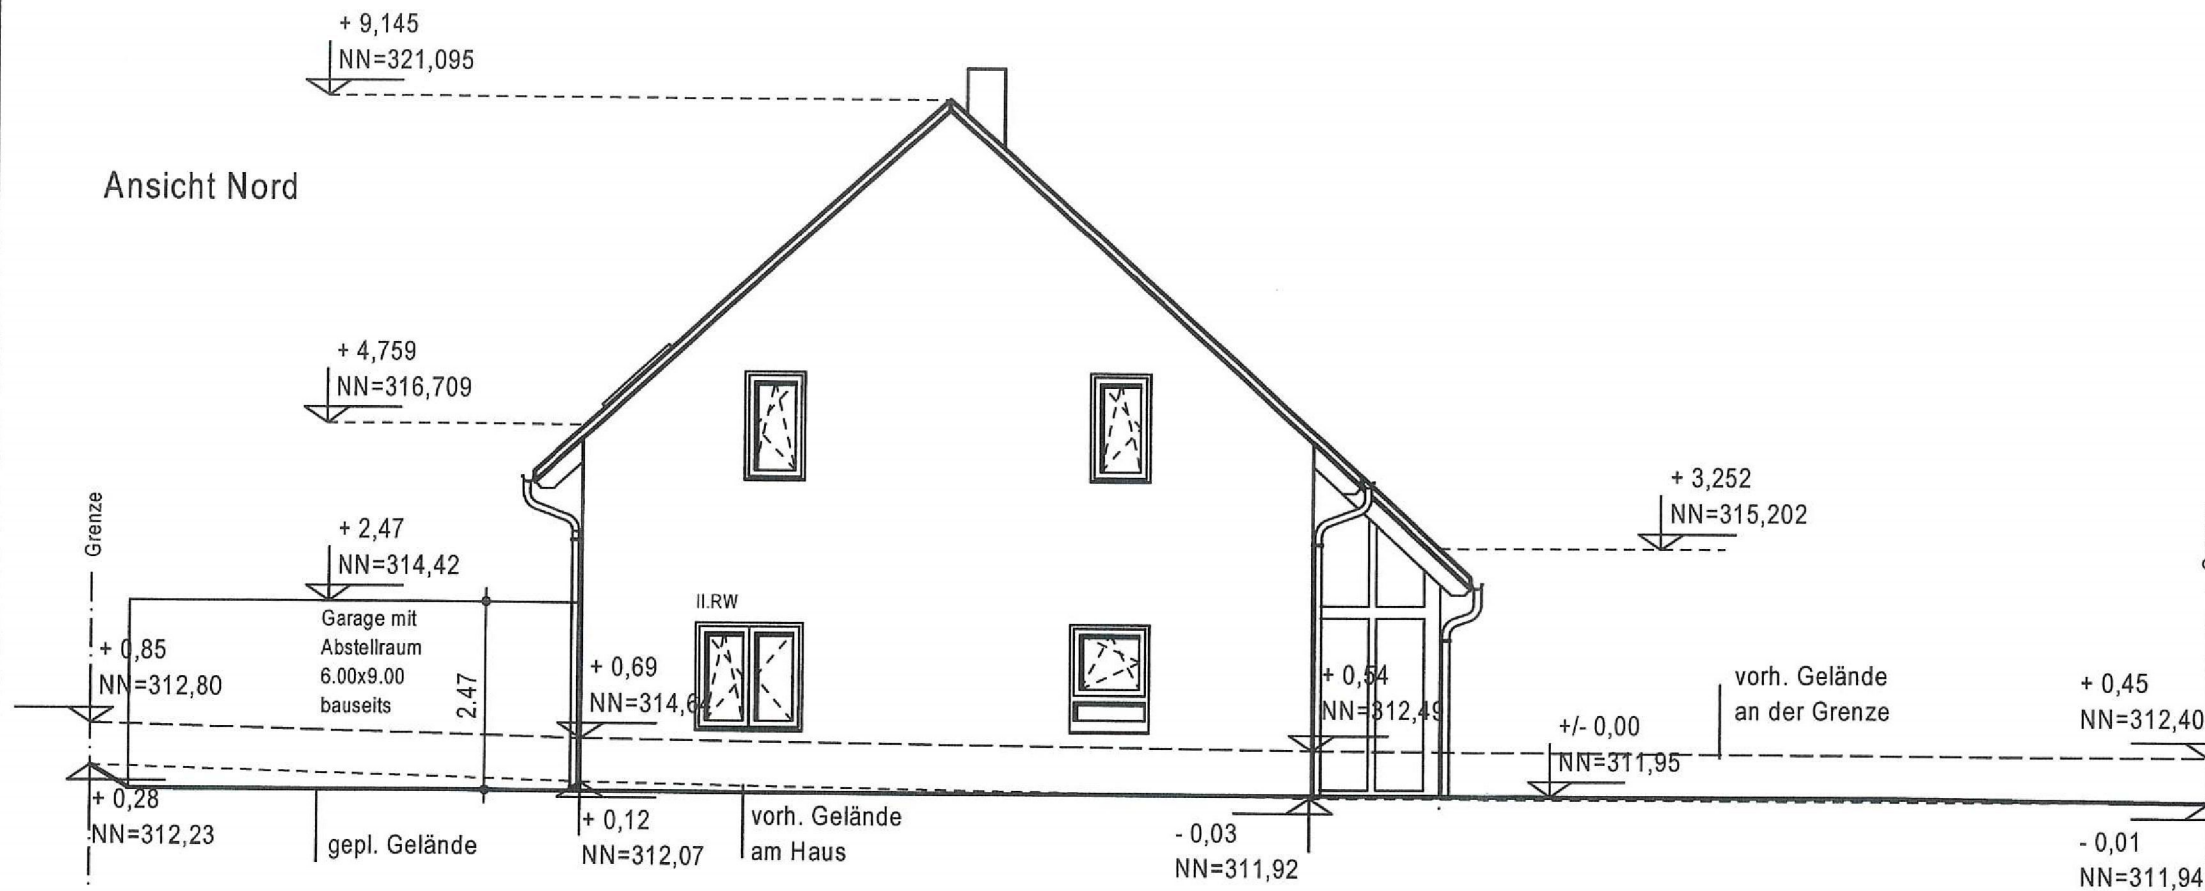

Ansicht Ost

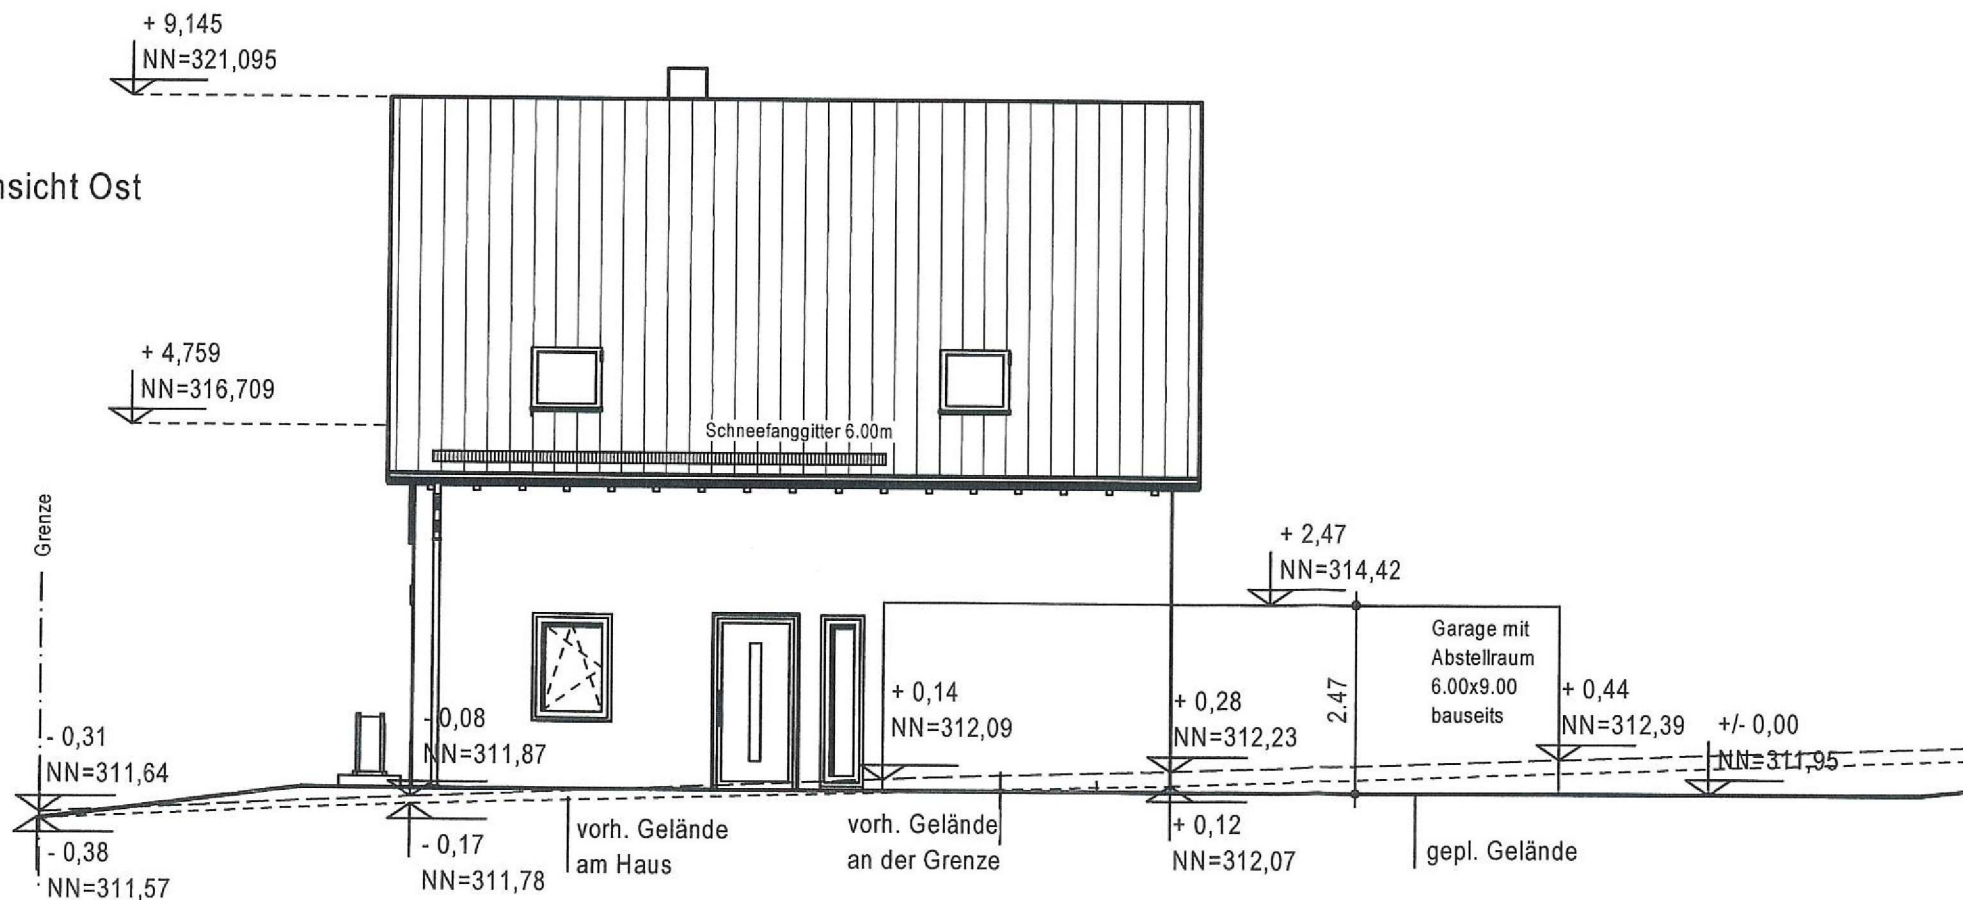

Unterschrift Bauherr(en)

Unterschrift Architekt

Index	Datum	Änderungsgrund
a		
b		
c		
d		
e		
f		

PRINZ Engineering GmbH
Johannes-Junglas-Straße 17
56073 Koblenz
Tel. 0261/95232244
E-Mail: info@prinz-architektur.de



Bauherr:

KV-Nr.: P2022_01046

Haustyp: LS_15_01S Dachneigung: 42° Kniestockwand: 1.4 m

Bauvorhaben: Neubau eines Einfamilienwohnhauses mit Garage

Bauort: Am alten Windrad 34
56377 Seelbach

Gemarkung: Seelbach Flur: 11 Flur Nr.: 121/8 BL: RLP

Plan: Ansichten 2

Maßstab:
1:100

erstellt am 08.11.2022 erstellt durch: IS/ZI

geändert am 12.01.2023 geändert durch: IS/ZI

MASSA HAUS