


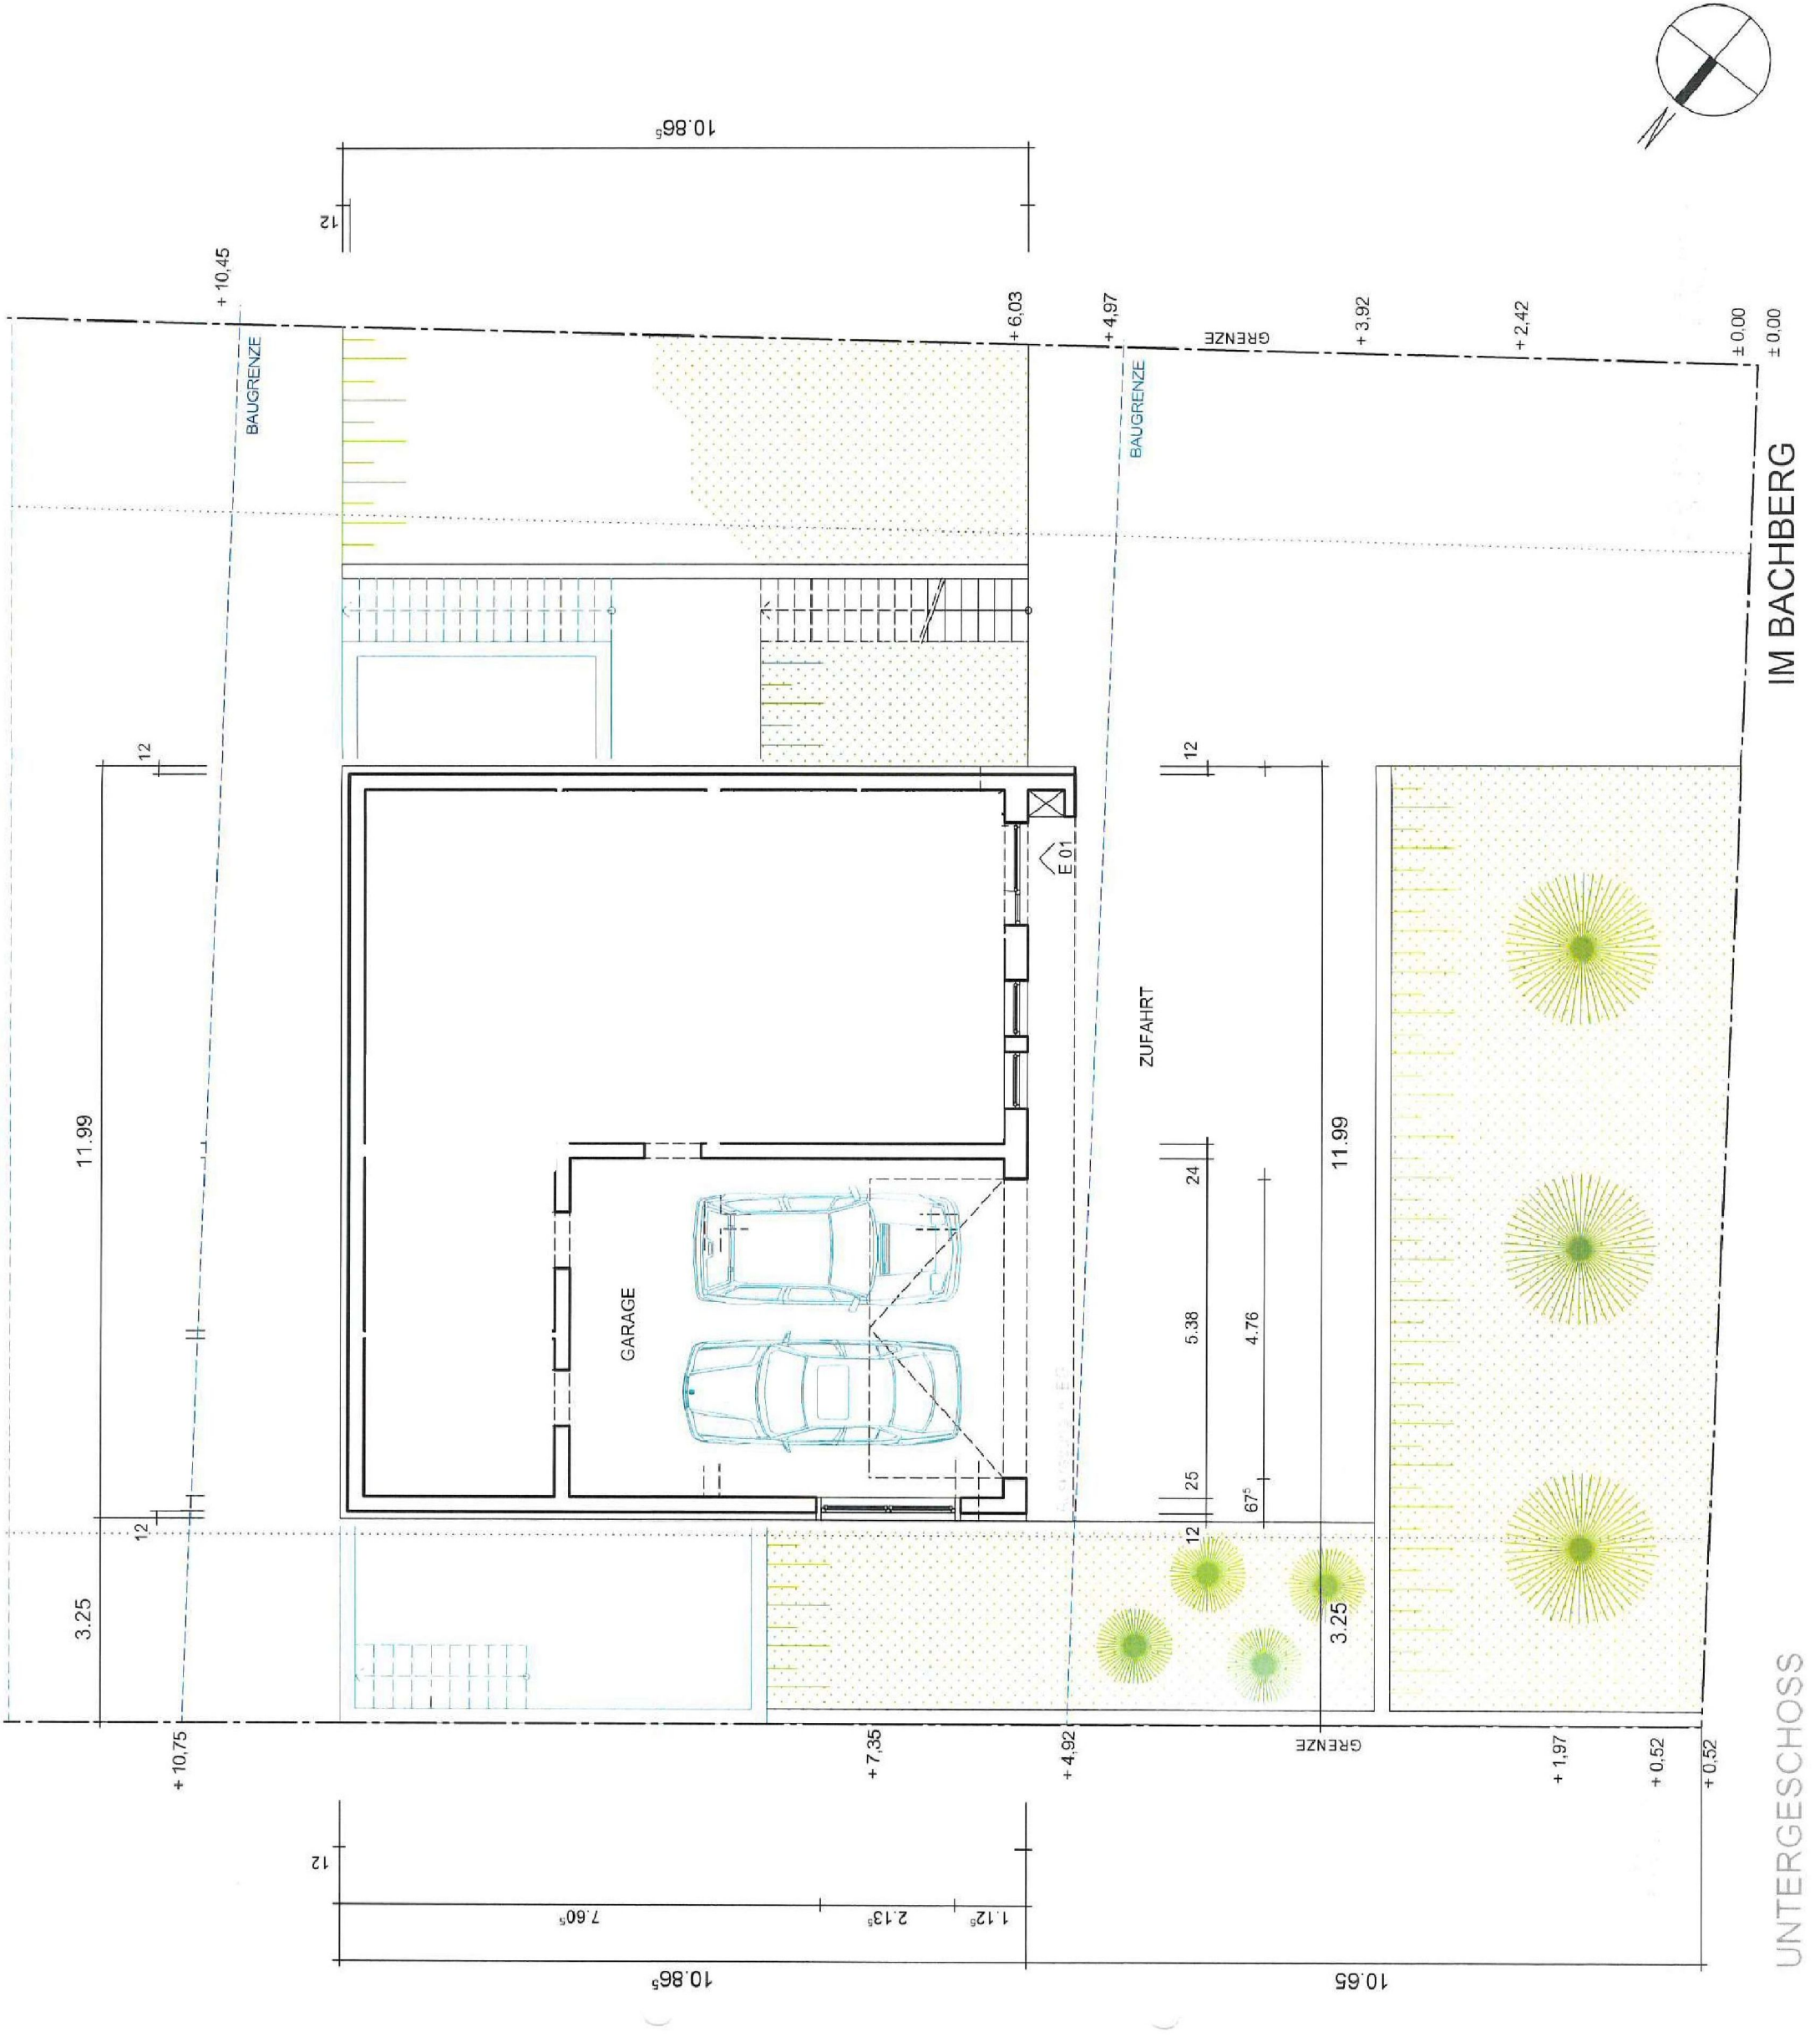

|               |  |                                                     |  |                           |  |                 |  |            |  |
|---------------|--|-----------------------------------------------------|--|---------------------------|--|-----------------|--|------------|--|
| BAUVORANFRAGE |  | Bauherr                                             |  | Planung                   |  | Planbezeichnung |  | Plandaten  |  |
| Projekt       |  | Neubau eines Einfamilienwohnhauses mit Doppelgarage |  | GERHARZ + GERHARZ         |  | Untergeschoss   |  | BV- 01     |  |
|               |  | Im Bachberg 12                                      |  | Architekten u. Ingenieure |  |                 |  | Plan-Nr.   |  |
|               |  | 56133 Fachbach                                      |  | Arzbacher Str. 77         |  |                 |  | M          |  |
|               |  |                                                     |  | 56130 Bad Ems             |  |                 |  | Gez.       |  |
|               |  |                                                     |  | www.gerharz-gerharz.de    |  |                 |  | Datum      |  |
|               |  |                                                     |  |                           |  |                 |  | adr        |  |
|               |  |                                                     |  |                           |  |                 |  | 01.02.2023 |  |