


BAUVORANFRAGE

Projekt

Neubau eines Einfamilienwohnhauses
mit Doppelgarage
Im Bachberg 12
56133 Fachbach

Bauherr

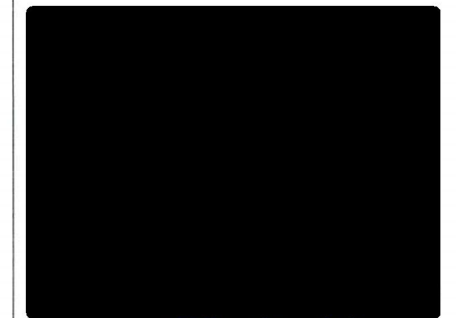

Planung

GERHARZ + GERHARZ
Architekten u. Ingenieure
Arzbacher Str. 77
56130 Bad Ems
www.gerharz-gerharz.de




Planbezeichnung

Systemschnitt

Plandaten

Plan-Nr.	BV-04
M	1:100
Gez.	adr
Datum	01.02.2023

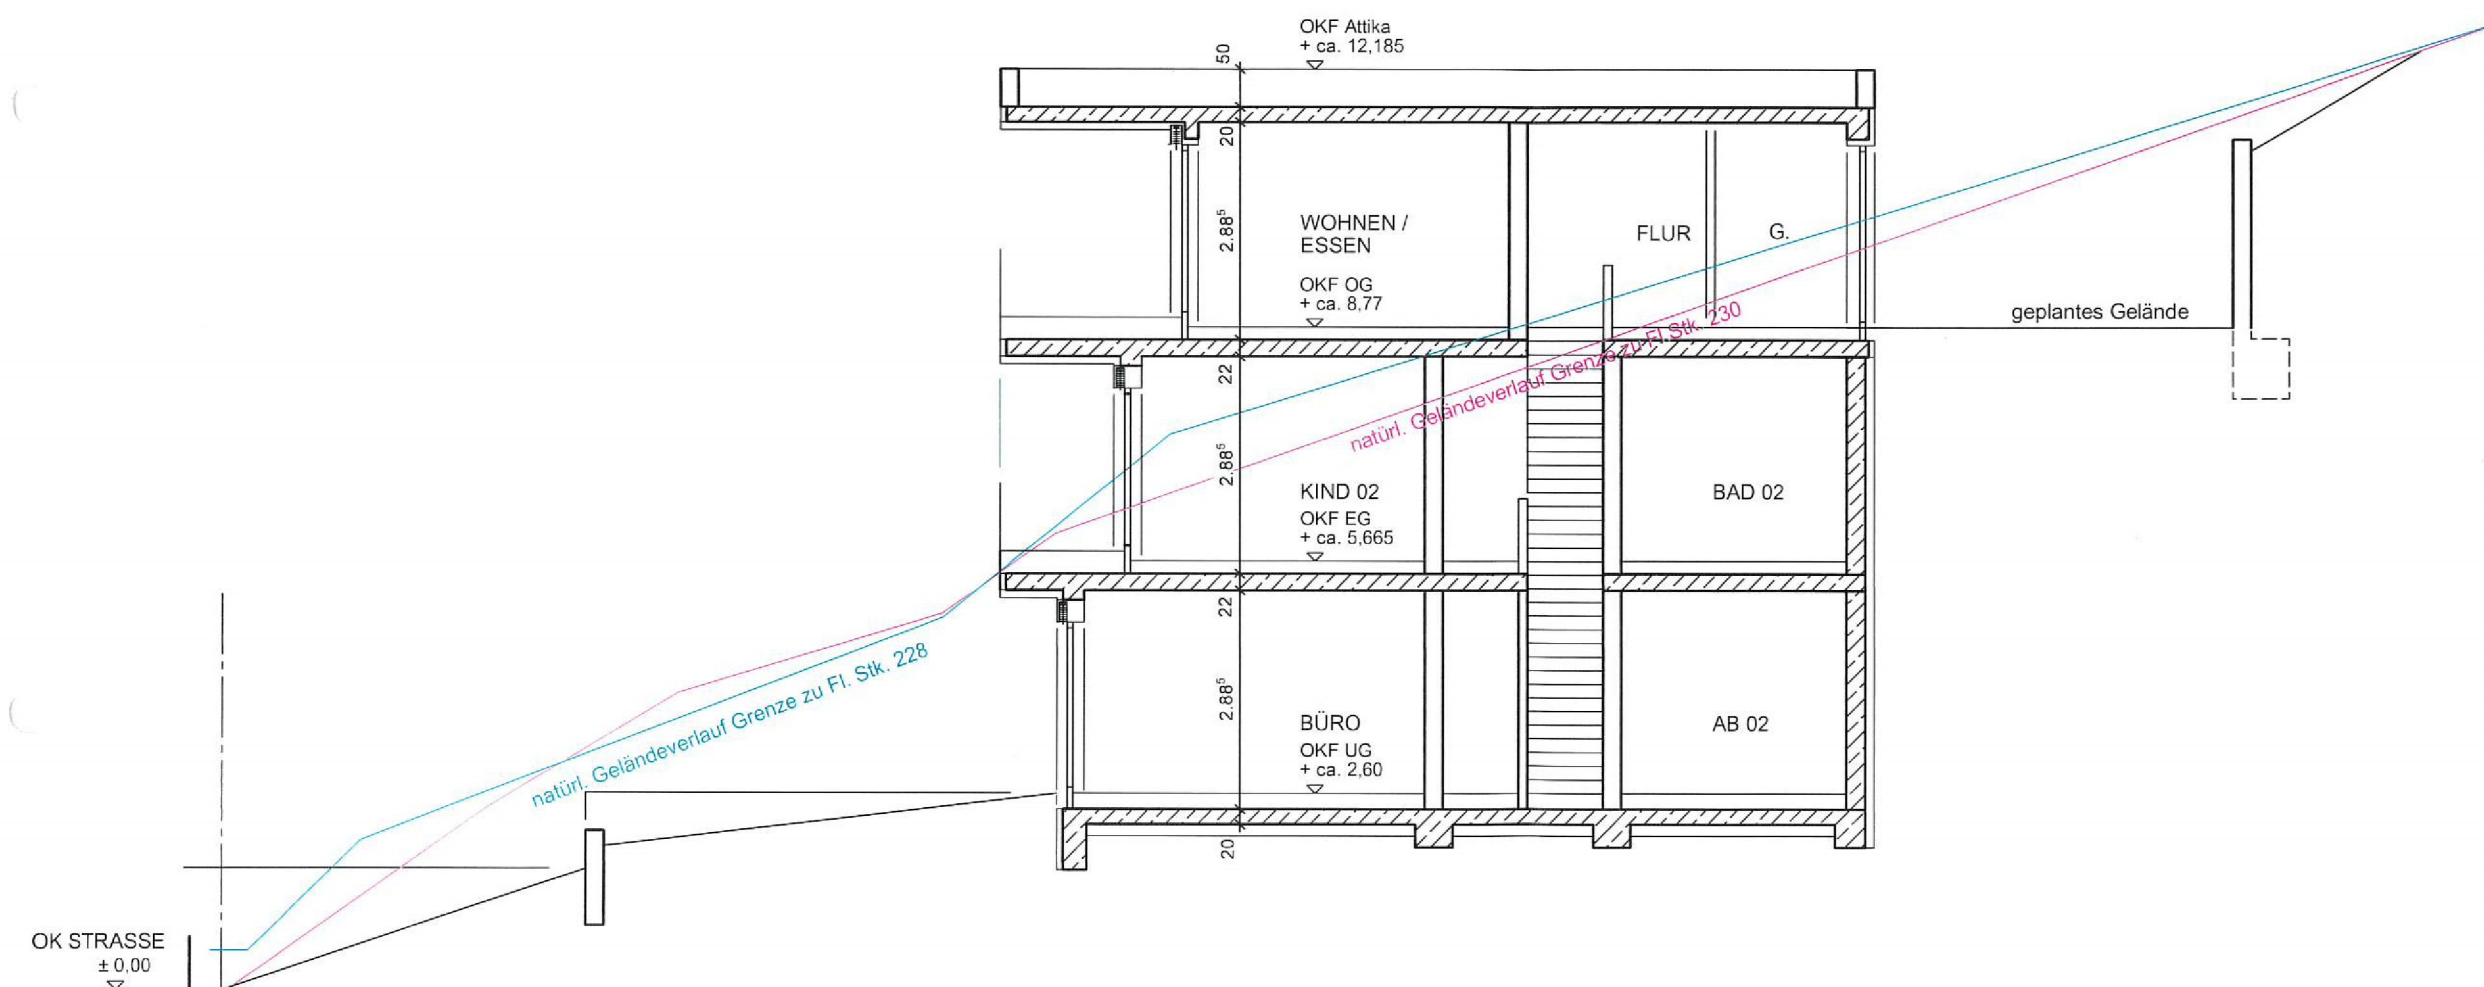

SYSTEMSCHNITT