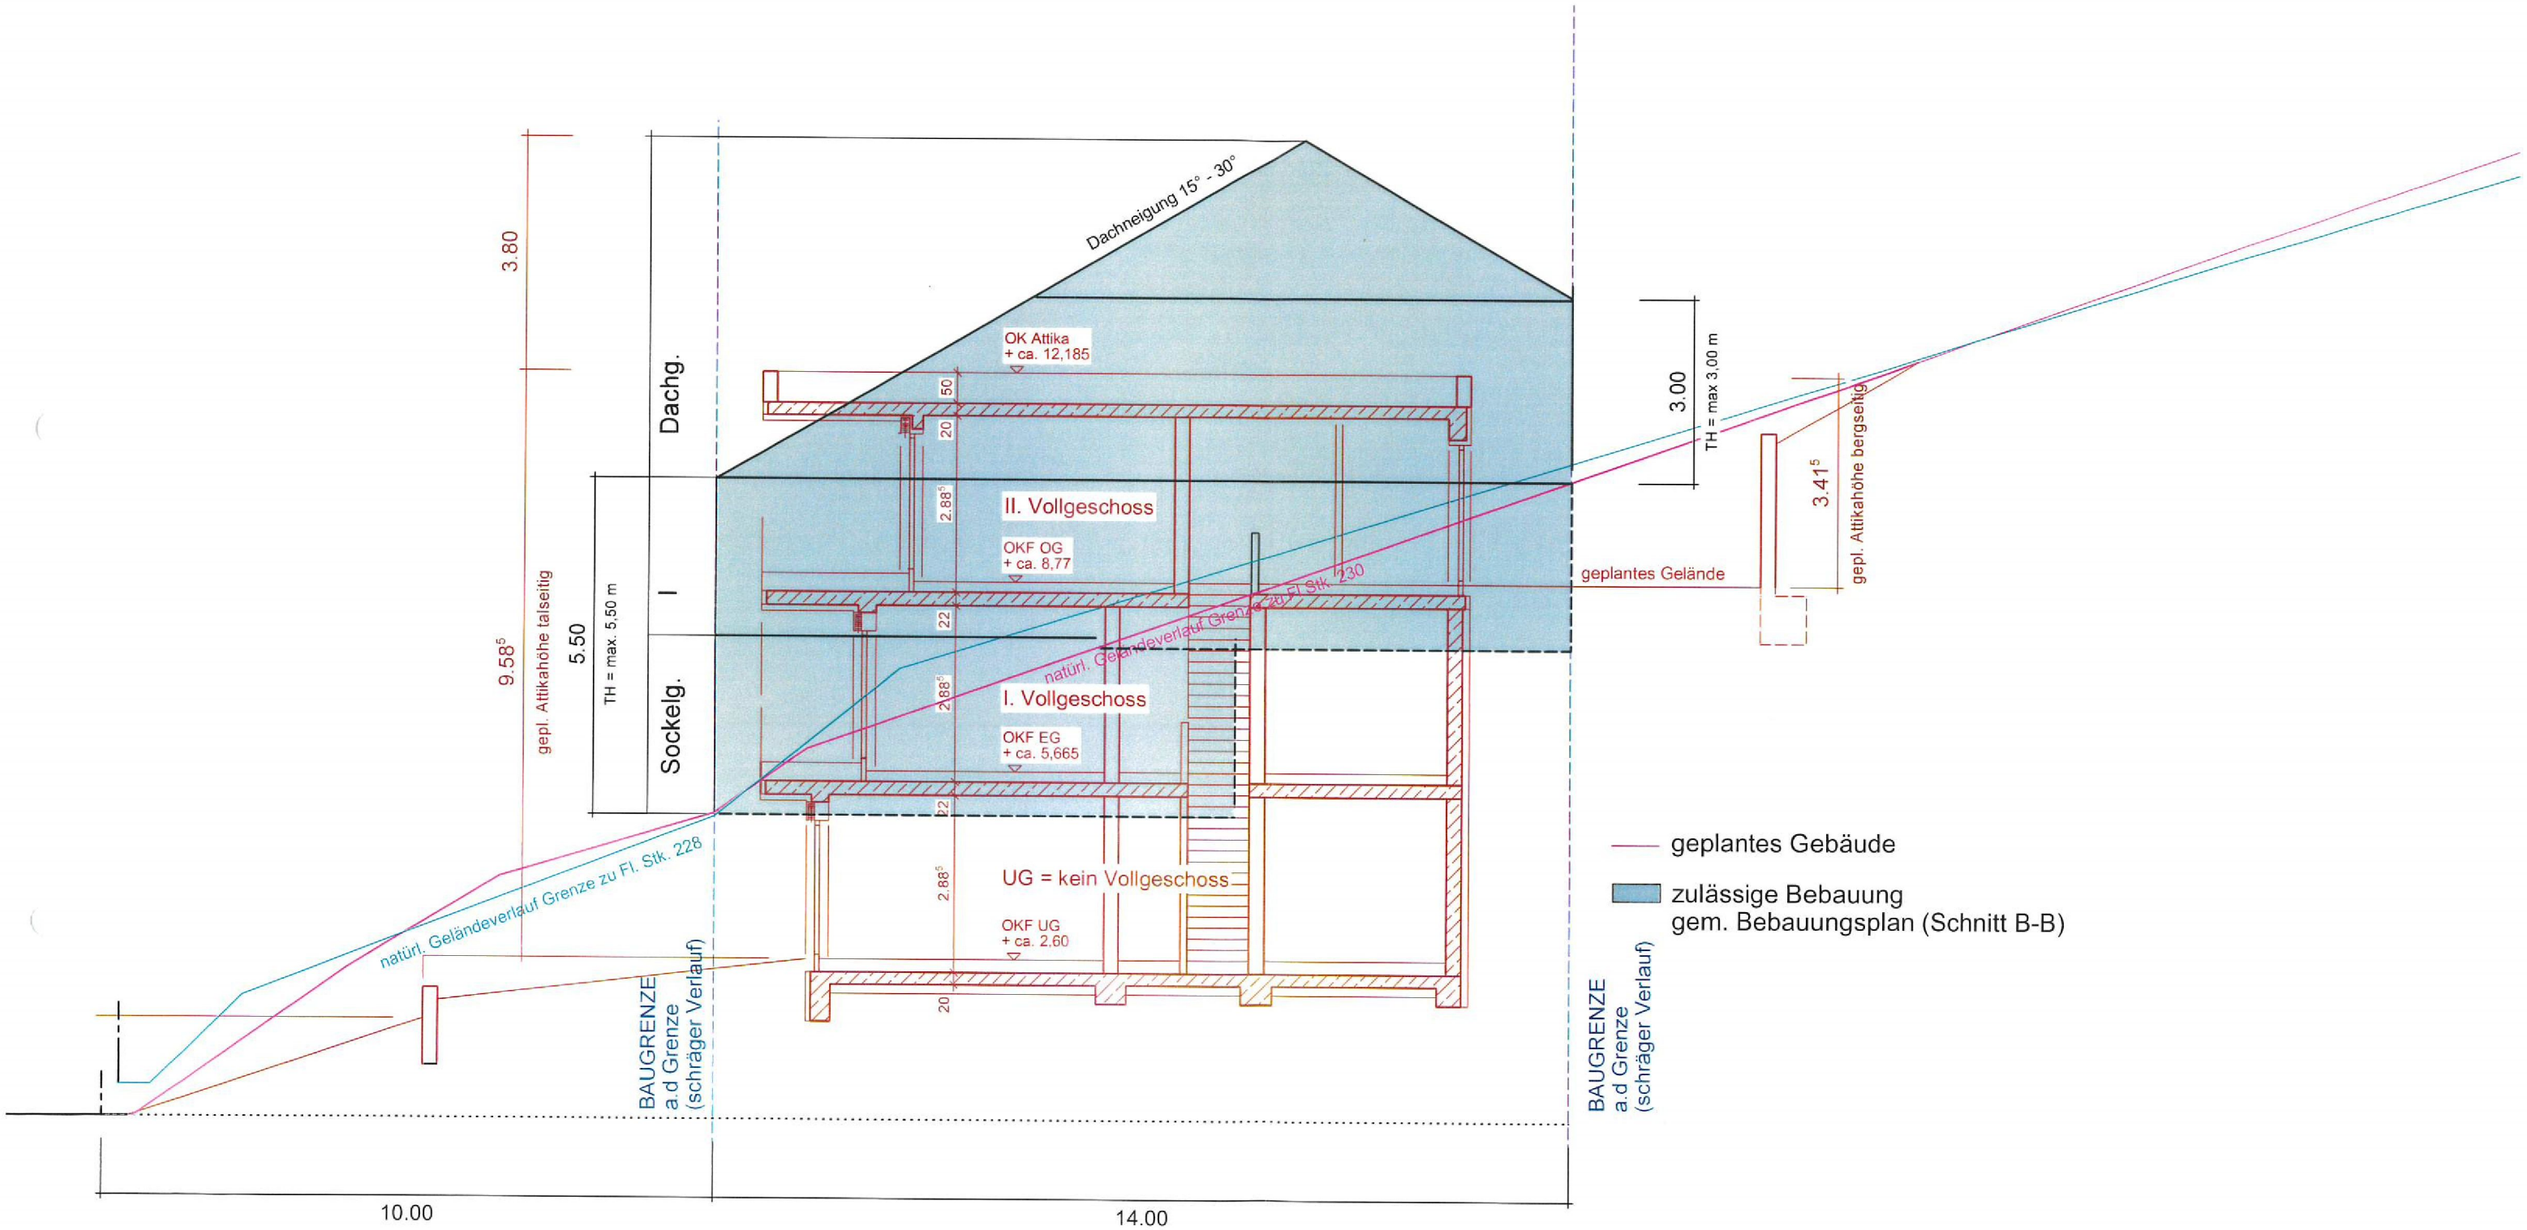

Geplanter Neubau eines Einfamilienwohnhauses
mit Doppelgarage
[redacted]
Bauvoranfrage

Gegenüberstellung (Schnitt) zul. Bebauung / gepl. Bebauung

[redacted]

Bad Ems, 01.02.2023 (Dipl. -Ing. Architekt)

GERHARZ + GERHARZ
Architekten und Ingenieure
56130 Bad Ems
www.gerharz-gerharz.de

gez.: adr-FEBRUAR-2023