


Rundbogenhalle Ansicht von Norden

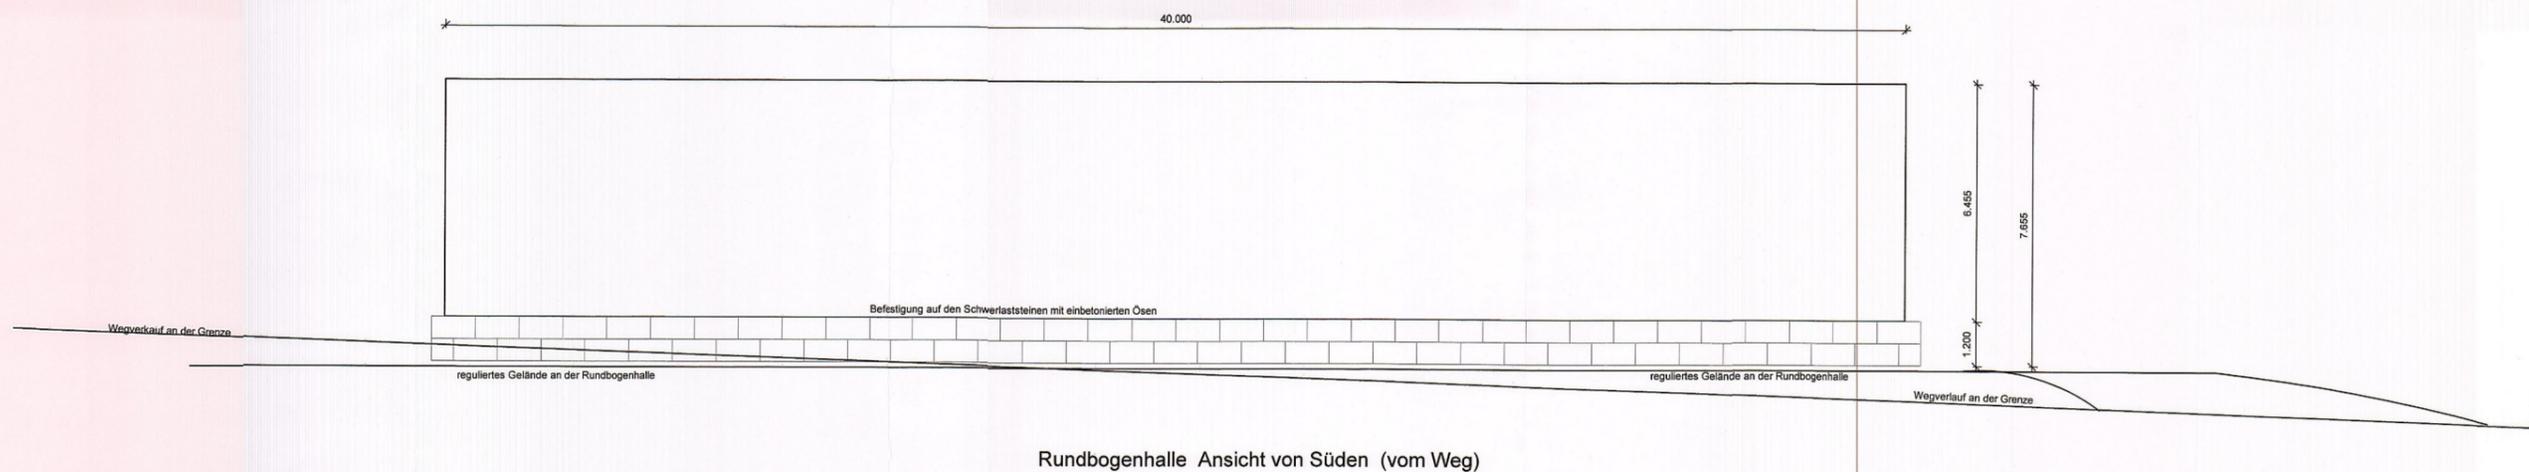

Rundbogenhalle Ansicht von Süden (vom Weg)

**BAUVORHABEN**

Errichtung einer Lagerhalle für Stroh Rundballen

**BAUORT**

56379 Singhofen Außenbereich Flur: 5 Flurstück 44/2

**DER BAUHERR**



**DER PLANER**

Bautechnisches Büro Karl Heinz Himmighofen Kirchstraße 10a 56357 POHL


**PLAN**

Längsansichten


MAßSTAB 1:100

DATUM 23.01.2023

PLAN NR. 4

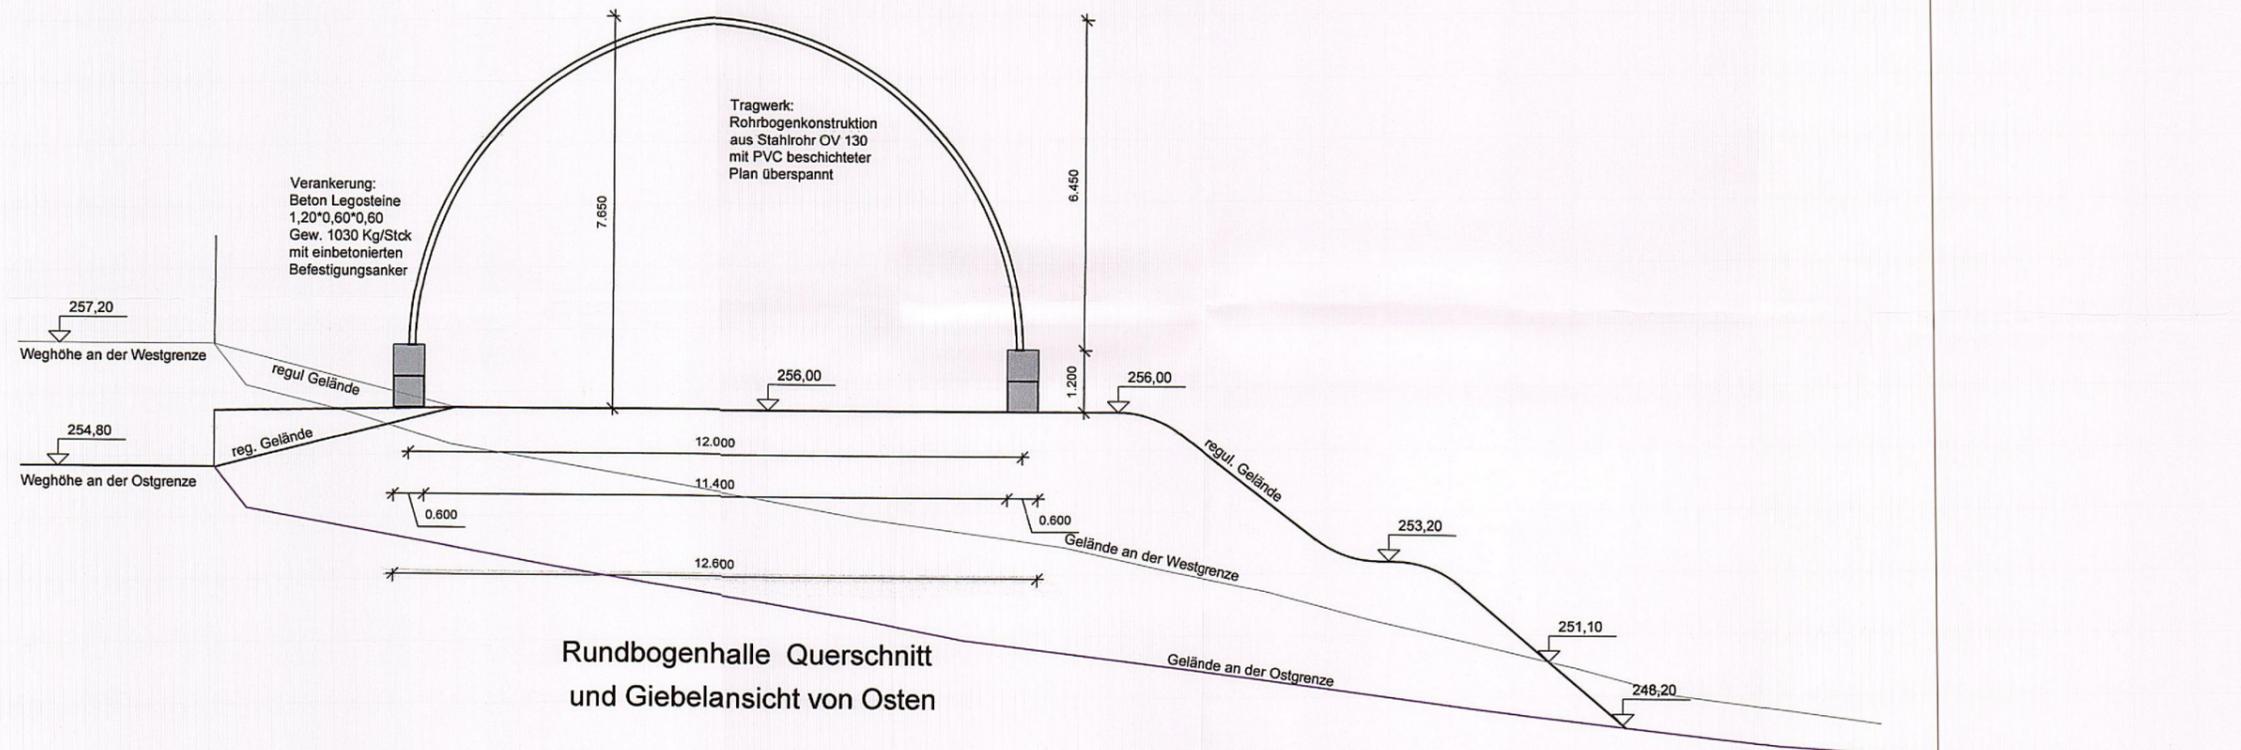

Rundbogenhalle Querschnitt  
und Giebelansicht von Osten

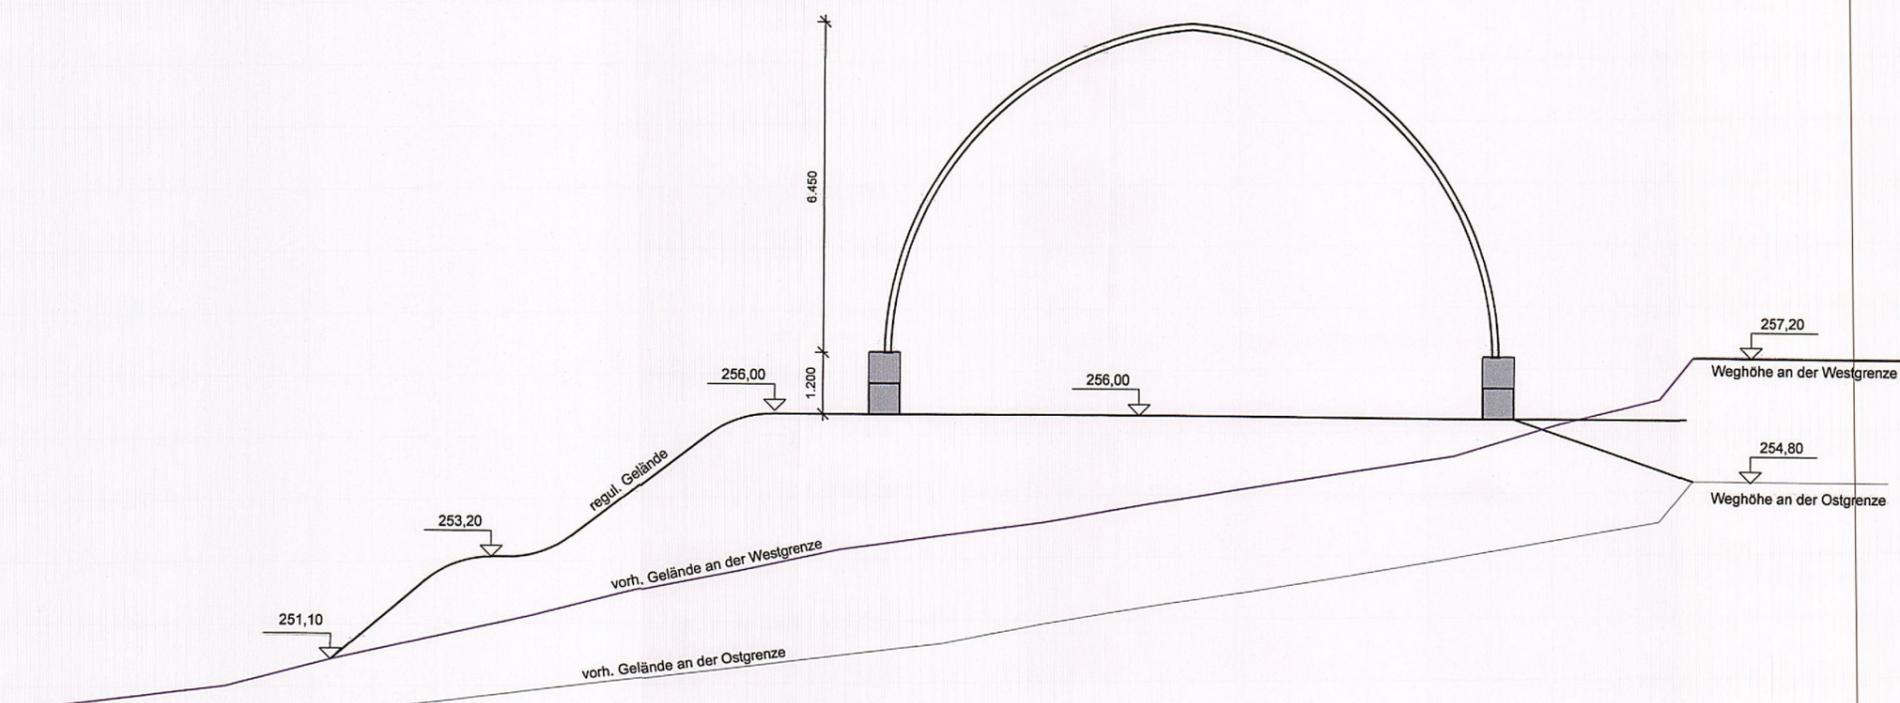

Rundbogenhalle Querschnitt  
und Giebelansicht von Westen


**BAUVORHABEN**

Errichtung eines  
Lagerhalle  
für Stroh Rundballen

**BAUORT**

56379 Singhofen  
Außenbereich  
Flur: 5  
Flurstück 44/2

**DER BAUHERR**

 

**DER PLANER**

Bautechnisches Büro  
Karl Heinz Himmighofen  
Kirchstraße 10a  
56357 POHL

**PLAN**

Giebelansichten

MAßSTAB 1:100

DATUM 01.02.2022

PLAN NR. 3