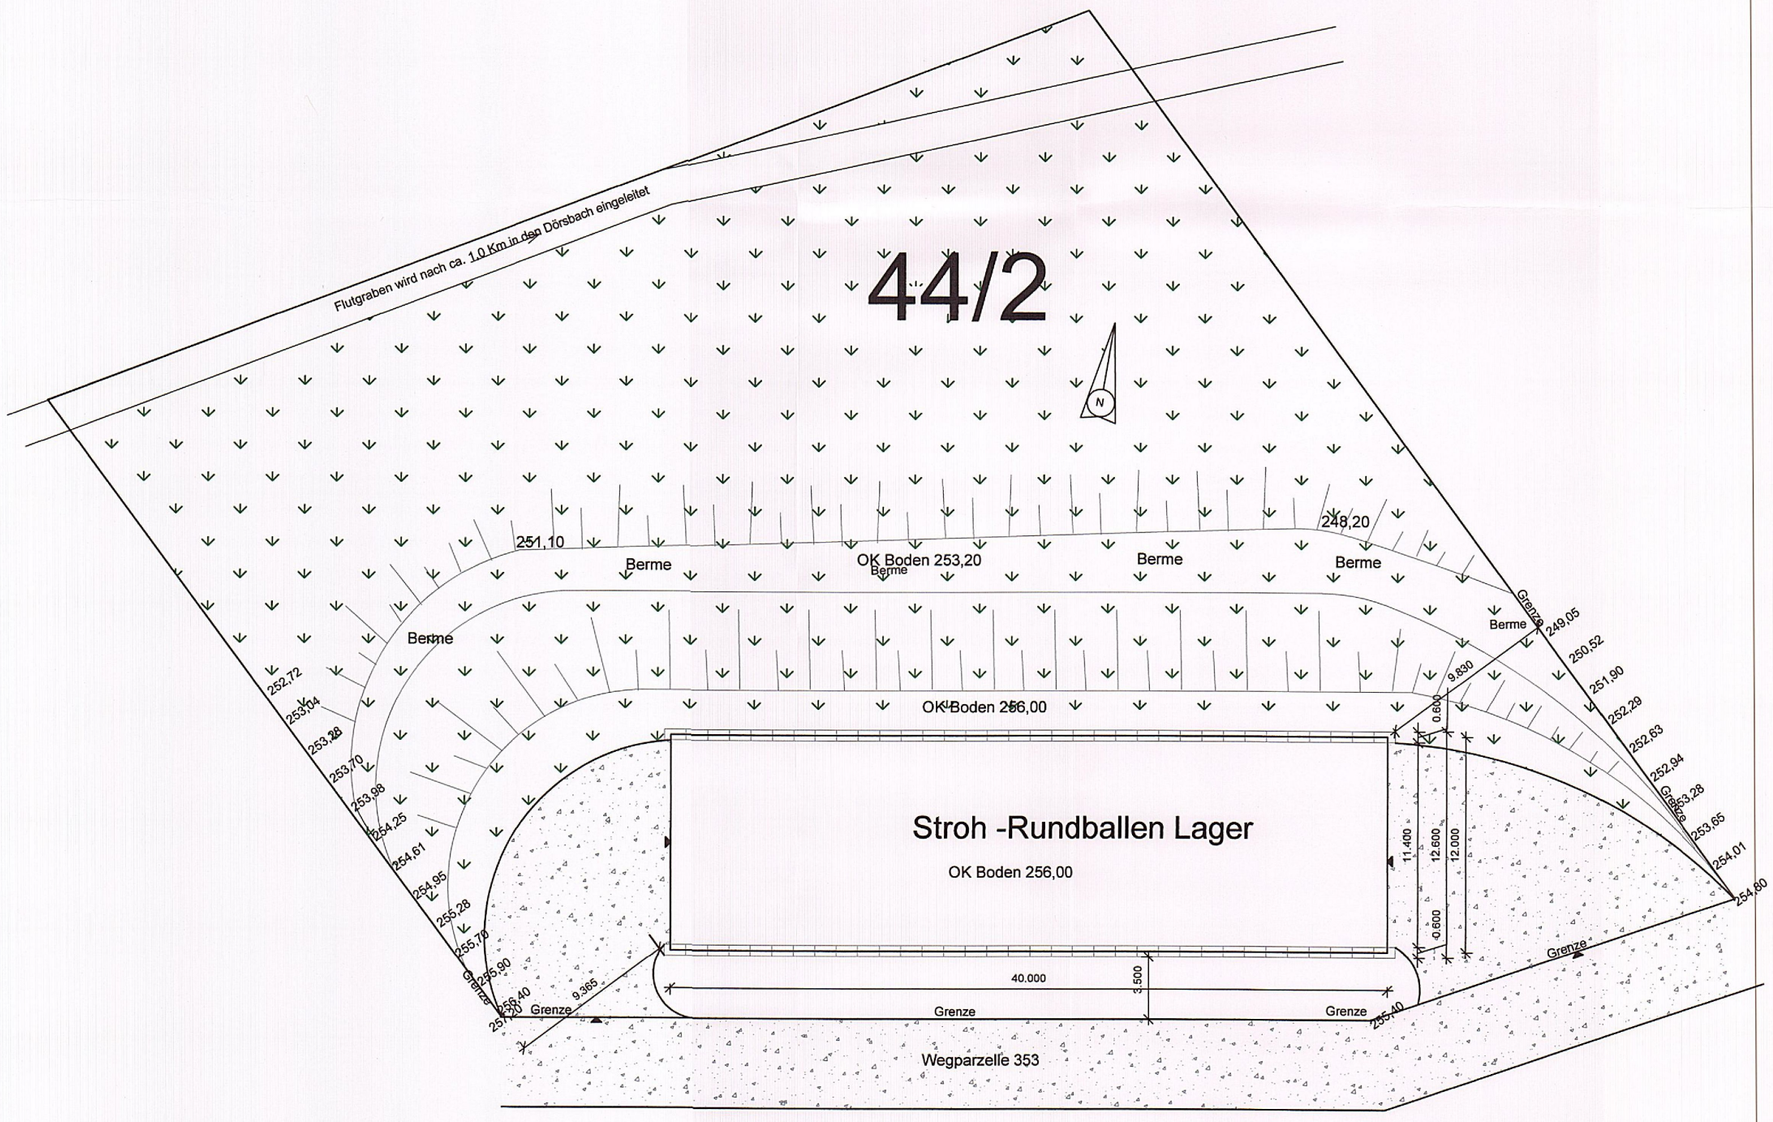


Grundriss

## BAUVORHABEN

Errichtung eines
Lagerhalle
für Stroh Rundballen

BAUORT

56379 Singhofen
Außenbereich
Flur: 5
Flurstück 44/2

DER BAUHERR

[redacted]

DER PLANER

Bautechnisches Büro
Karl Heinz Himmighofen
Kirchstraße 10a
56357 POHL

PLAN

Freiflächenplan

MAßSTAB 1:250

DATUM 23.01.2023

PLAN NR. 1