




Westansicht

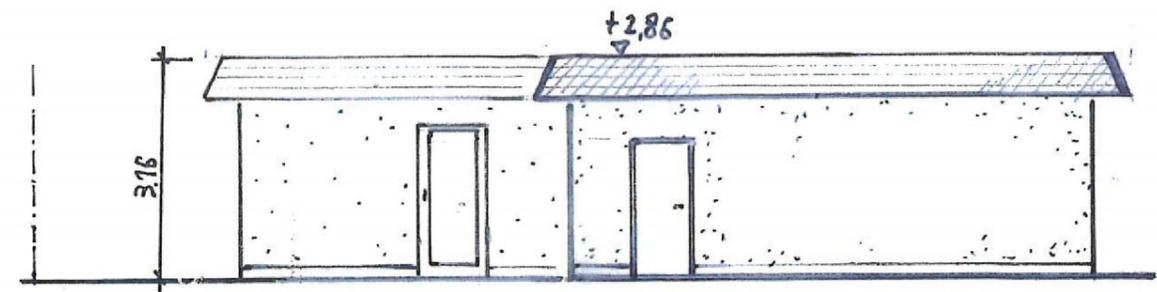

Ostansicht

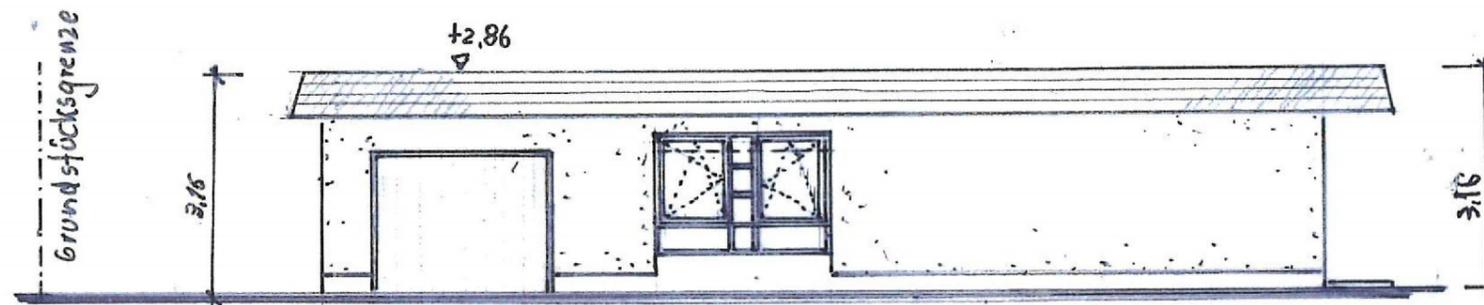

Nordansicht

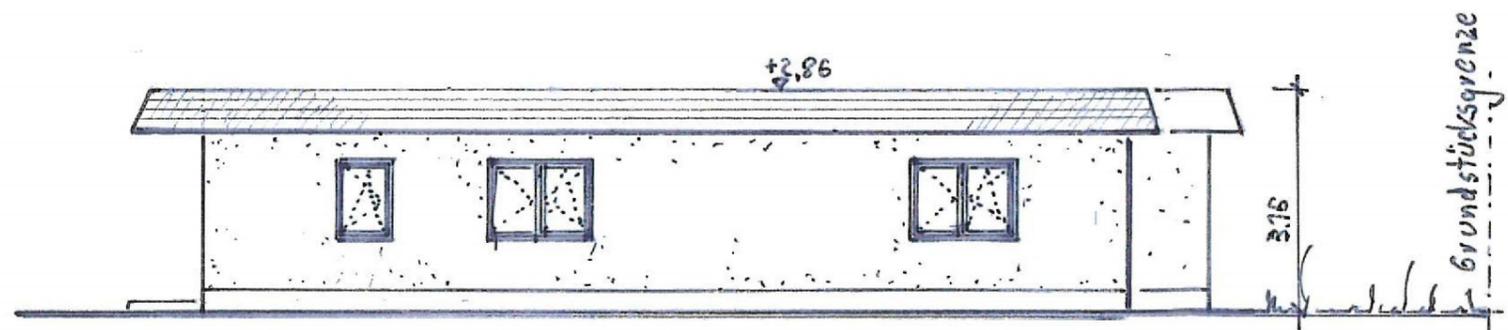

Südansicht

Bauherr: [Redacted]

Bauvorhaben: Anbau an einen Bürotrakt
u. Umnutzung Garage
Nieverner Straße 43A
56132 Nievern

Darstellung: Nord - Süd - Ost - Westansichten

M 1:100 Blatt Nr.: 03

Januar 2023

[Redacted]

Werner
Roth Architekt
Werner Roth
Weyerer Strasse 22
65611 Brechen