



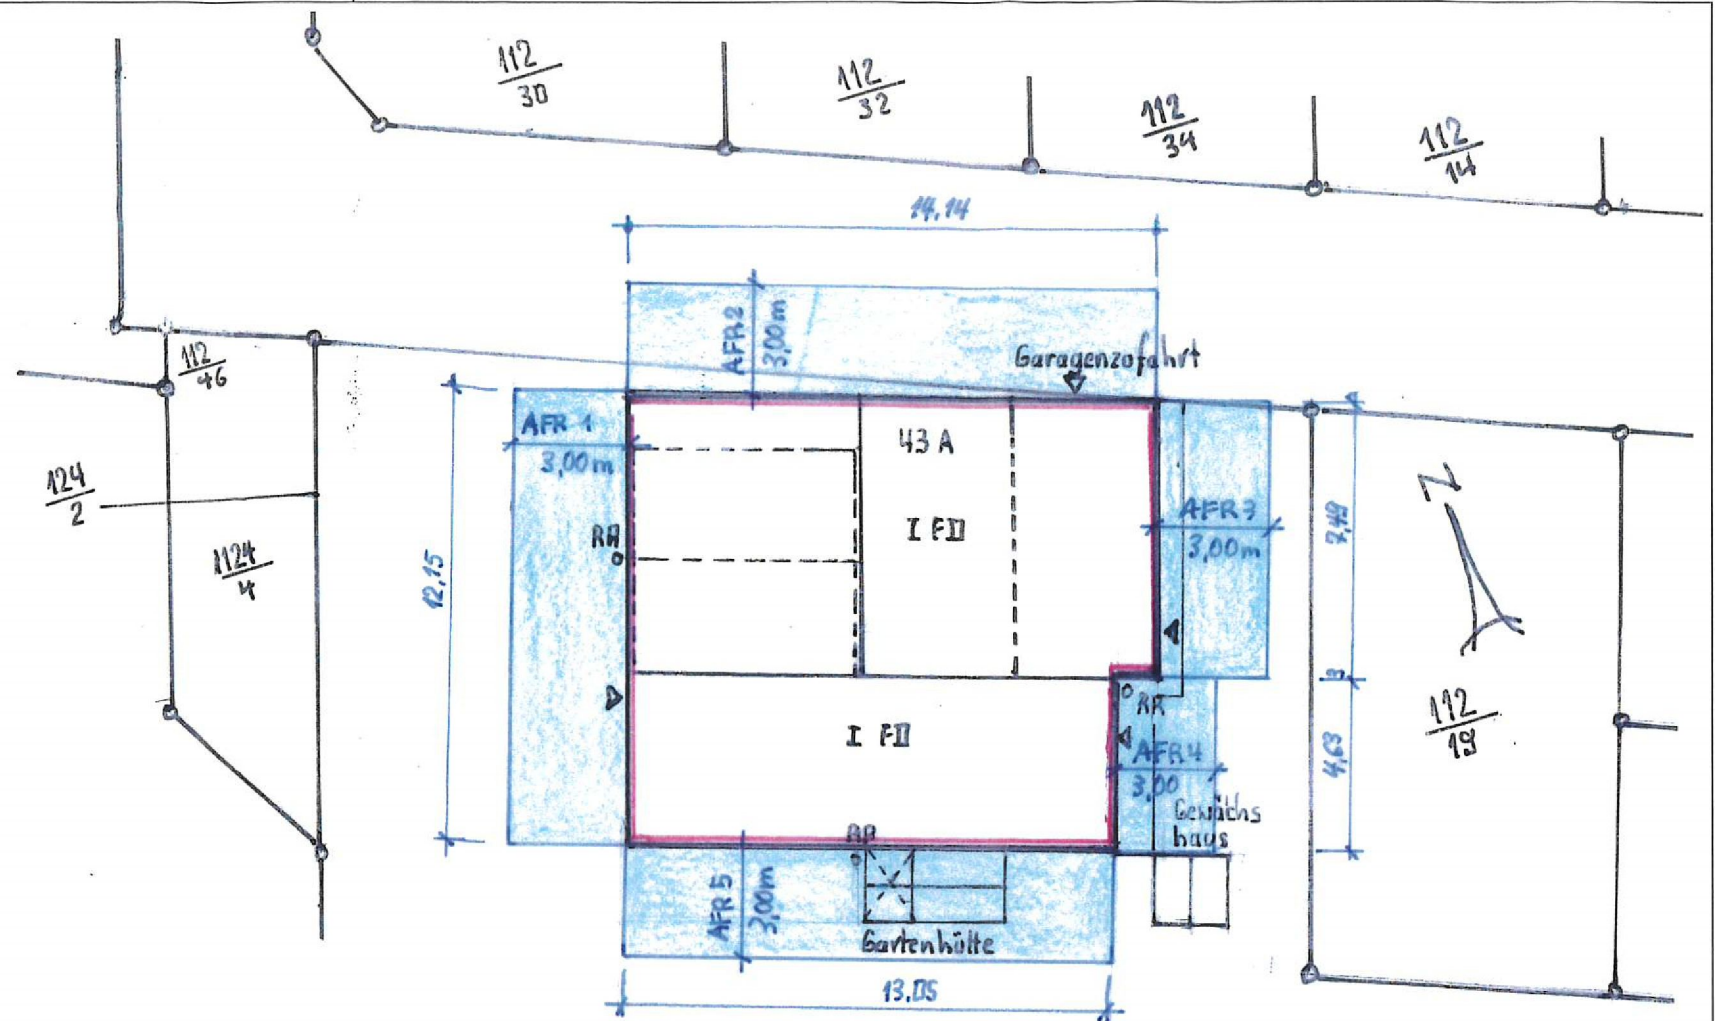

Abstandsflächenplan

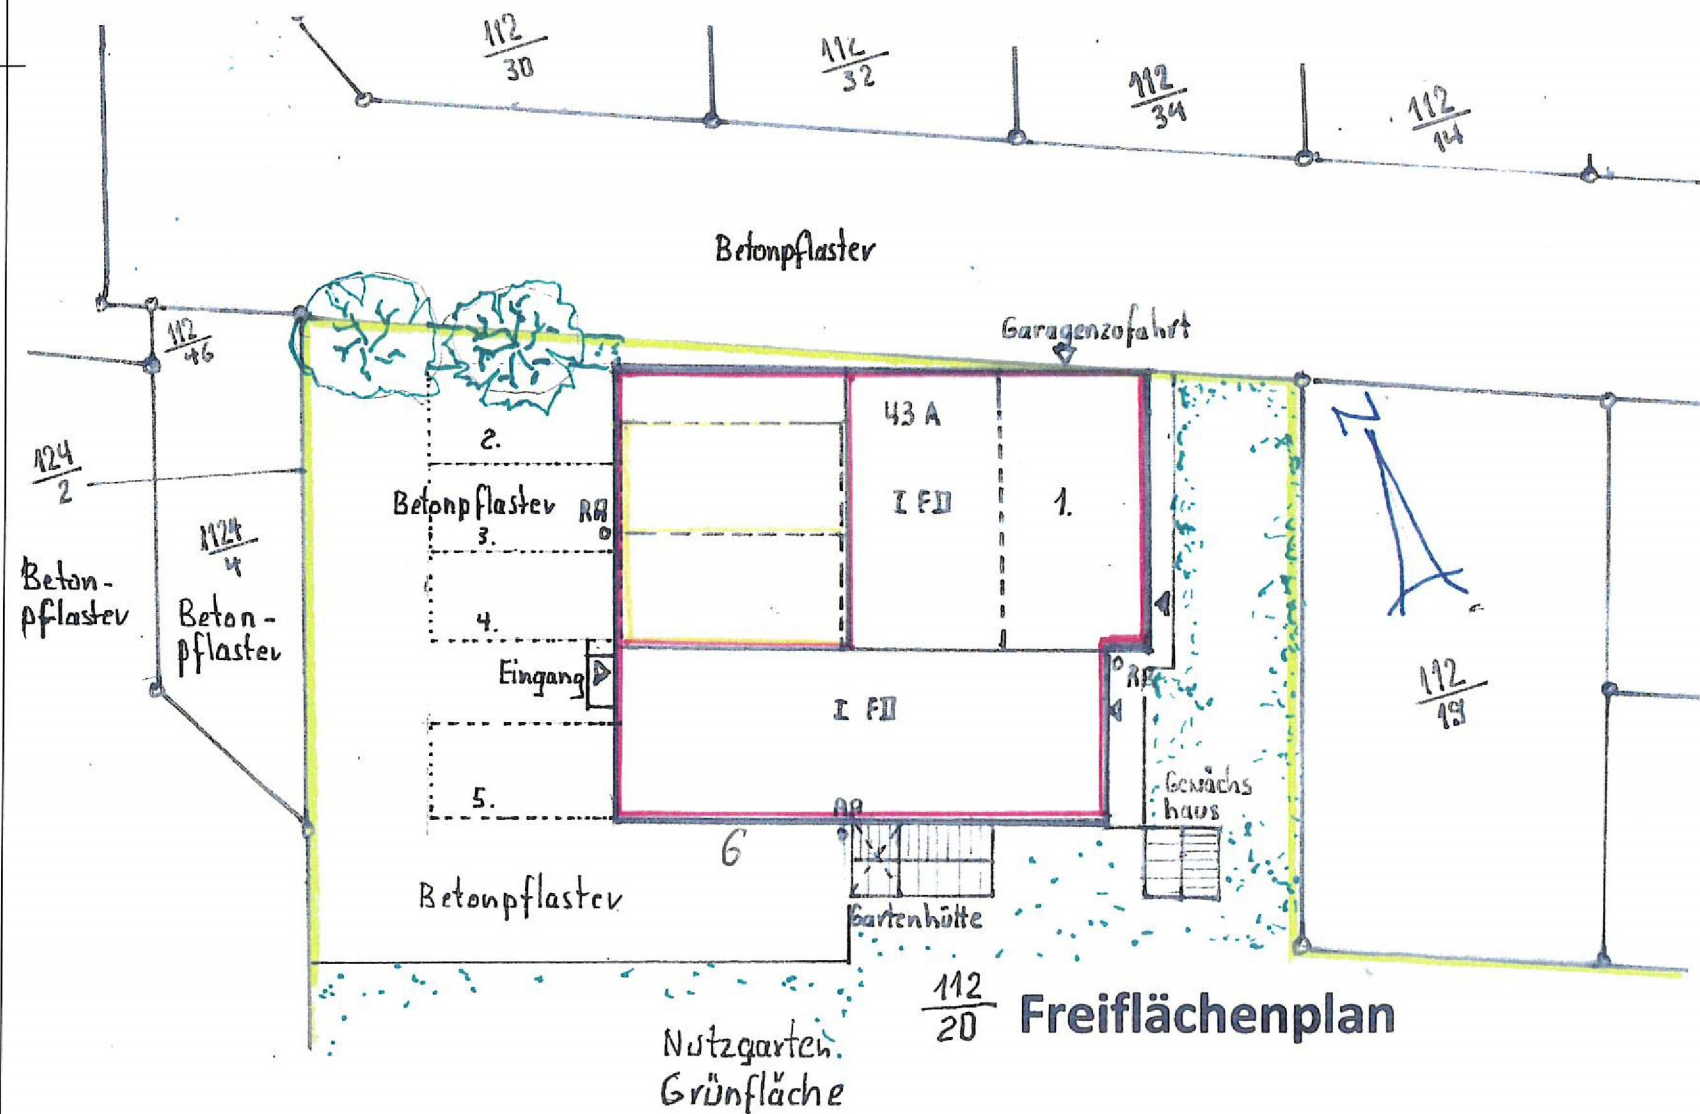

Freiflächenplan

Bauherr:

Bauvorhaben: Anbau an einen Bürotrakt u.
Umnutzung Garage
Nieverner Straße 43A
56132 Nievern

Darstellung: Frei- und Abstandsflächenplan

M 1:200 Blatt Nr.: 01

Datum: Januar 2023

Werner Roth
Architekt
Werner Roth
Weyerer Strasse 22
65611 Brechen