

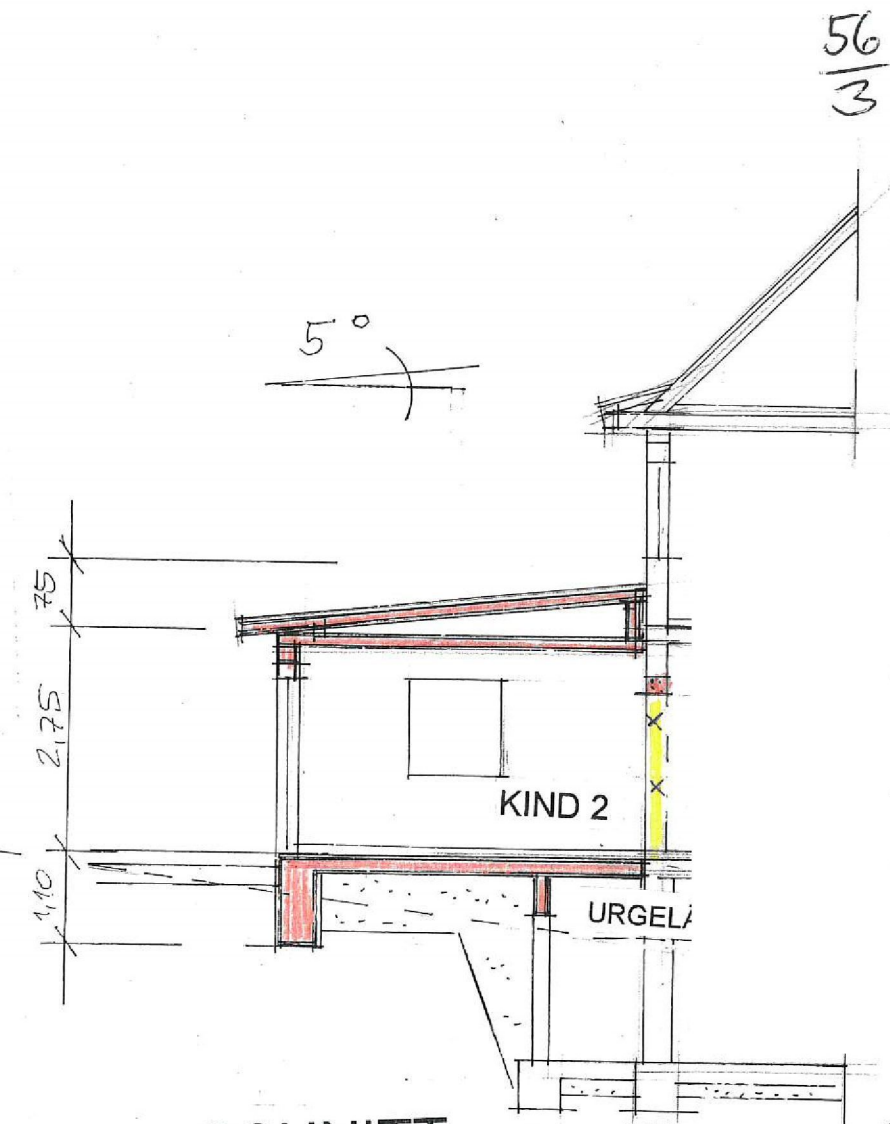
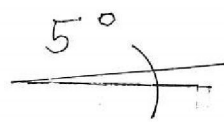
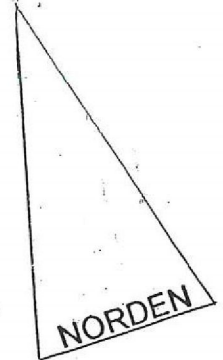
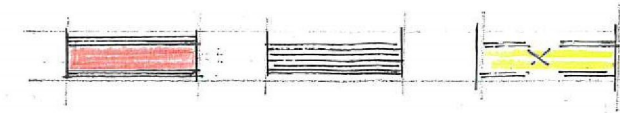


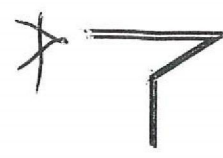

SCHNITT

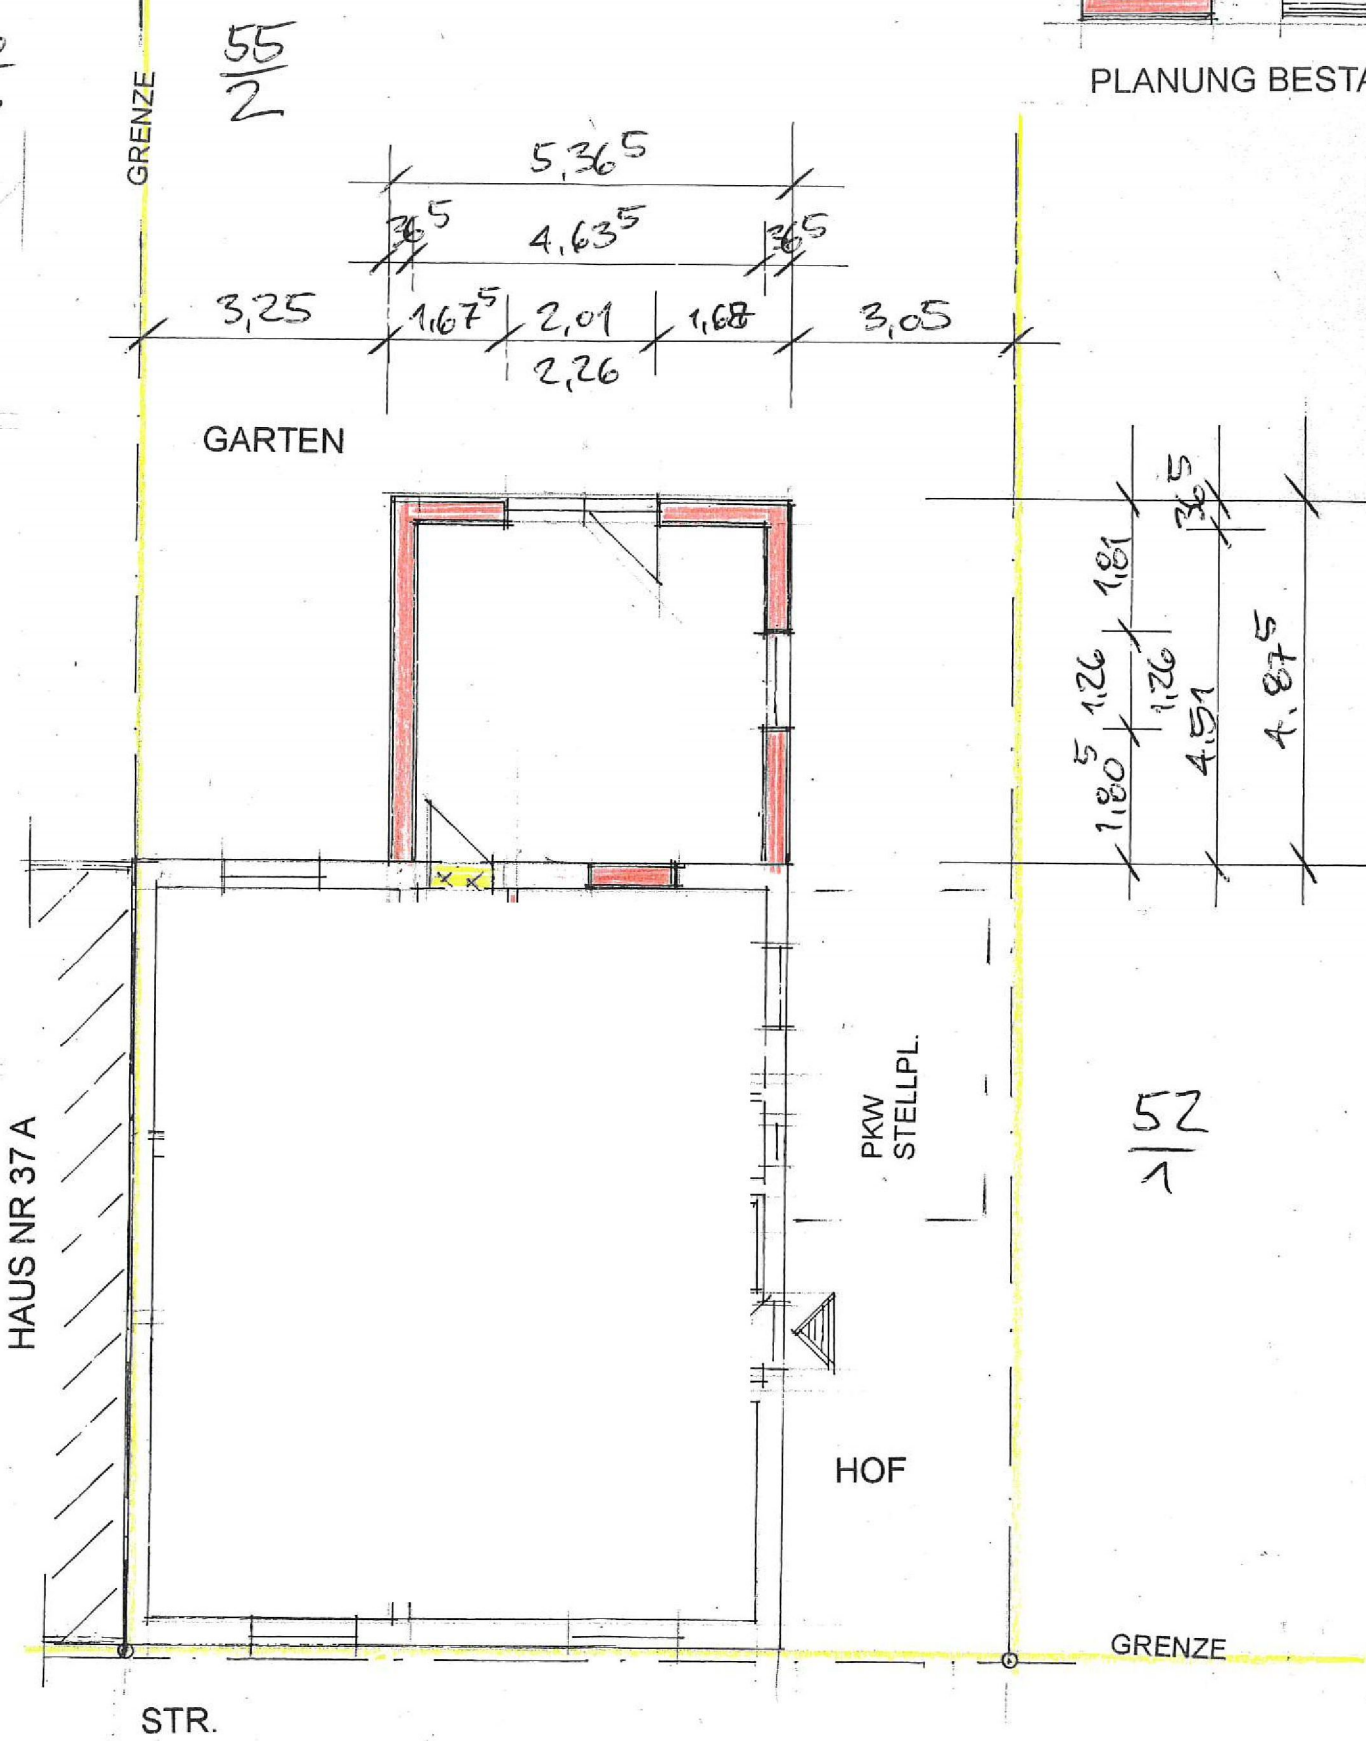

GRUNDRISS

BAUVORHABEN :

Anbau eines Kinderzimmers im EG
des Zweifamilien – Wohnhauses
56130 Bad Ems; Schulstr. 35

BAUHERRSCHAFT :



PLAN :

EG GRUNDRISS

M. 1:100

BAUHERRSCHAFT :



GENEHMIGUNGSPLANUNG/ENTWURF

BBB Dipl.-Ing. (FH) Günter Thran
Lahnstr. 85
56132 Dausenau

Tel.: 01792398729
email: bbb.ingenieurbuero@gmx.de

BLATT

1

PLANUNGSBÜRO OTT
Lahnstr. 85 02603/9366866
56132 Dausenau

02. Feb. 2023