



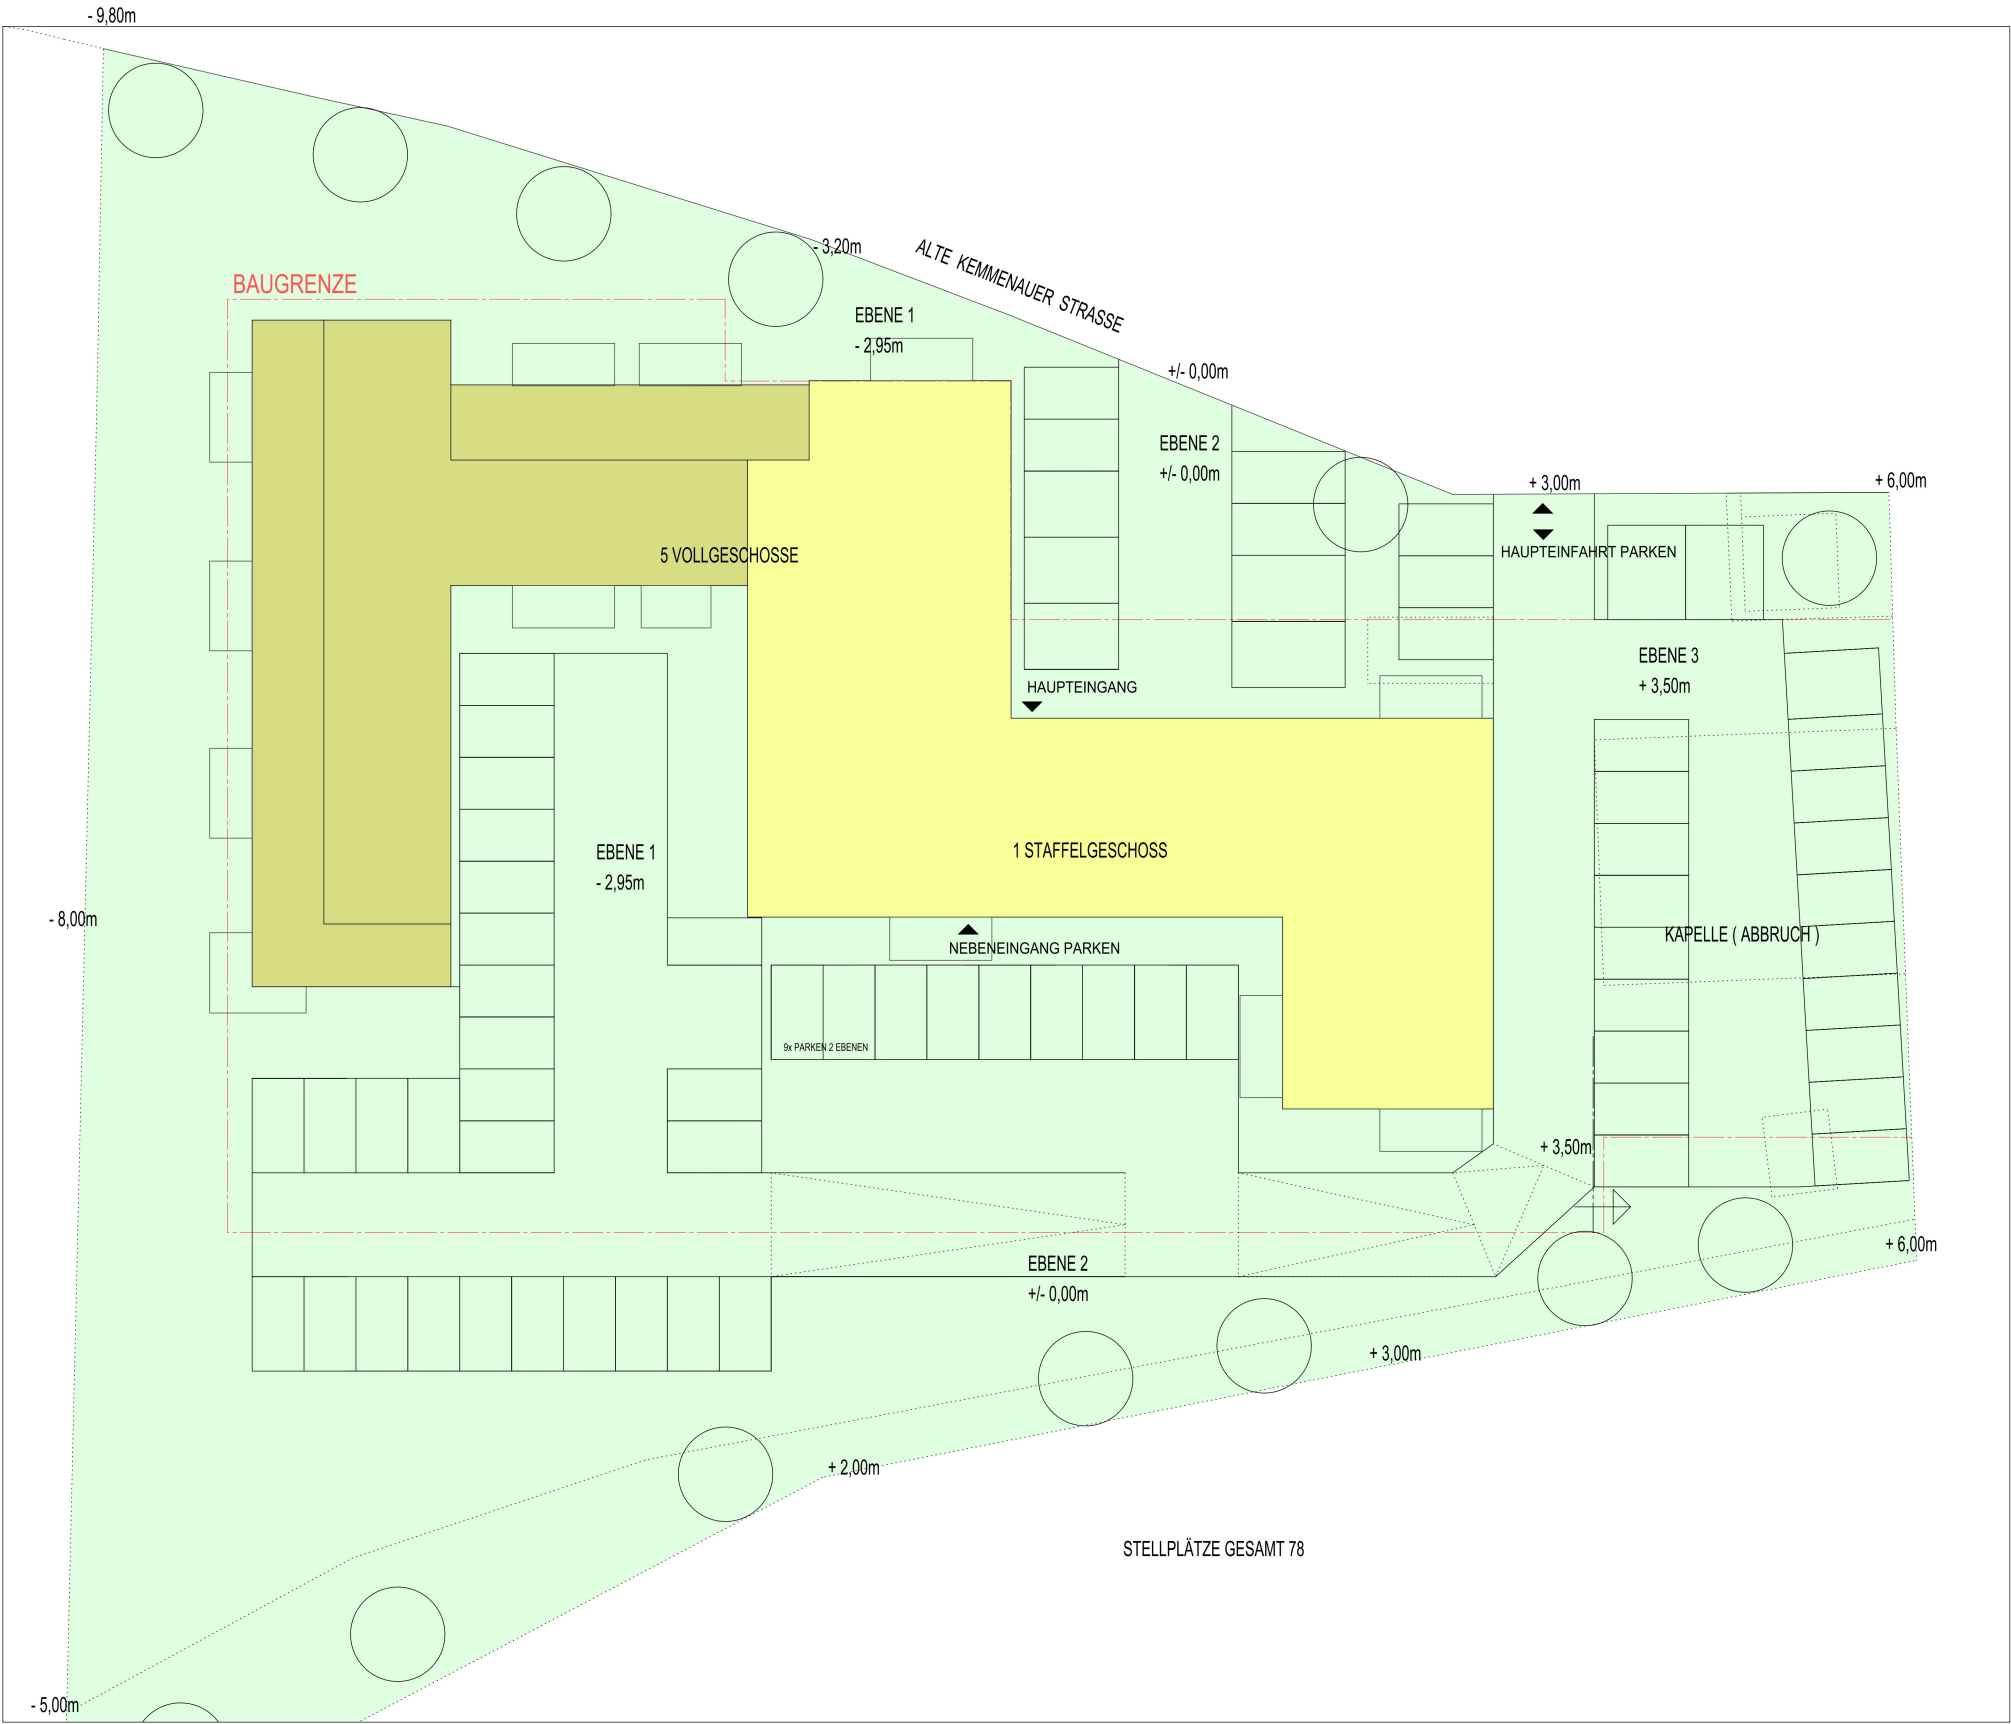

ÜBERSICHT

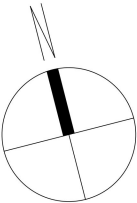

Bauvorhaben:
Wohnanlage ehem. Diakonissenwohnheim
Sanierung, Umbau und Erweiterung
56130 Bad Ems, Alte Kemmenauer Straße 23-27

Bauherr:
[Redacted]

Zeichnung:
Übersicht Stellplätze
M. 1:200

Datum:
26.01.2023

bernd | blum
architektur
mitglied der architektenkammer rheinland-pfalz

am schwanenteich 10
56579 bonfeld
fon 02634 - 921392
fax 02634 - 921395
mobil 0171 - 7438034
mail info@blum-architekturbuero.de

status

9

plan-nr.

bauherr

architekt