


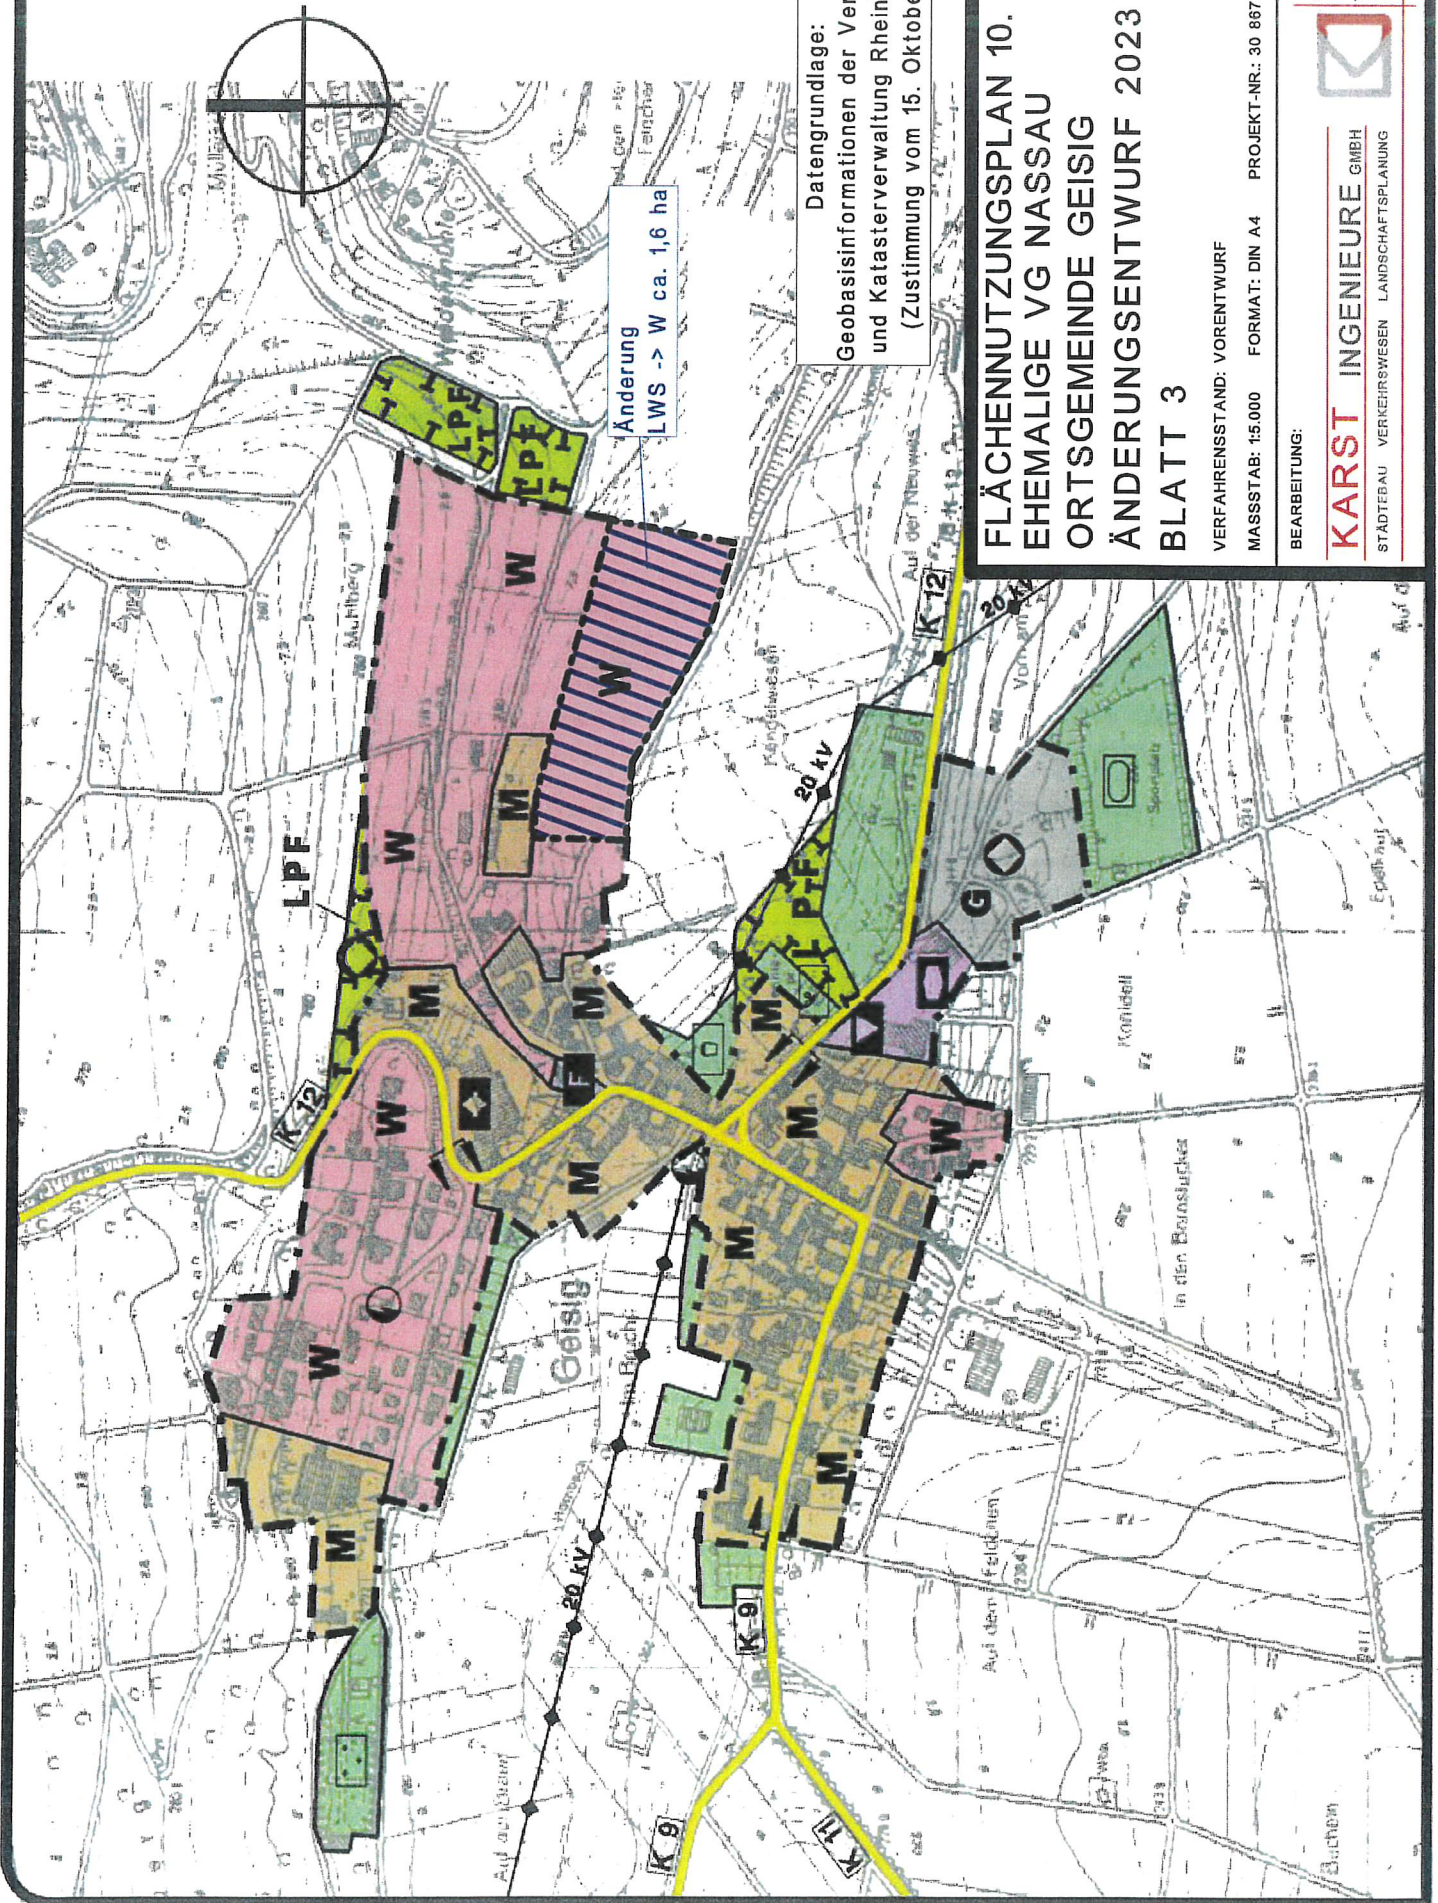

Datengrundlage:

Geobasisinformationen der Vermessungs-
und Katasterverwaltung Rheinland-Pfalz
(Zustimmung vom 15. Oktober 2002)

FLÄCHENNUTZUNGSPLAN 10. ÄND. EHEMALIGE VG NASSAU ORTSGEMEINDE GEISIG ÄNDERUNGSENTWURF 2023 BLATT 3

VERFAHRENSSTAND: VORENTWURF

MASSSTAB: 1:5.000 FORMAT: DIN A4

PROJEKT-NR.: 30 887

DATUM: 12.01.2023


BEARBEITUNG:

KARST INGENIEURE GMBH
STÄDTBAU VERKEHRSWESEN LANDSCHAFTSPLANUNG



53253 NÖRTERSHAUSEN
AM BREITEN WEG
TELEFON 02605/9936-0
TELEFAX 02605/9936-36
info@karst-ingenieure.de
www.karst-ingenieure.de

Seelbach

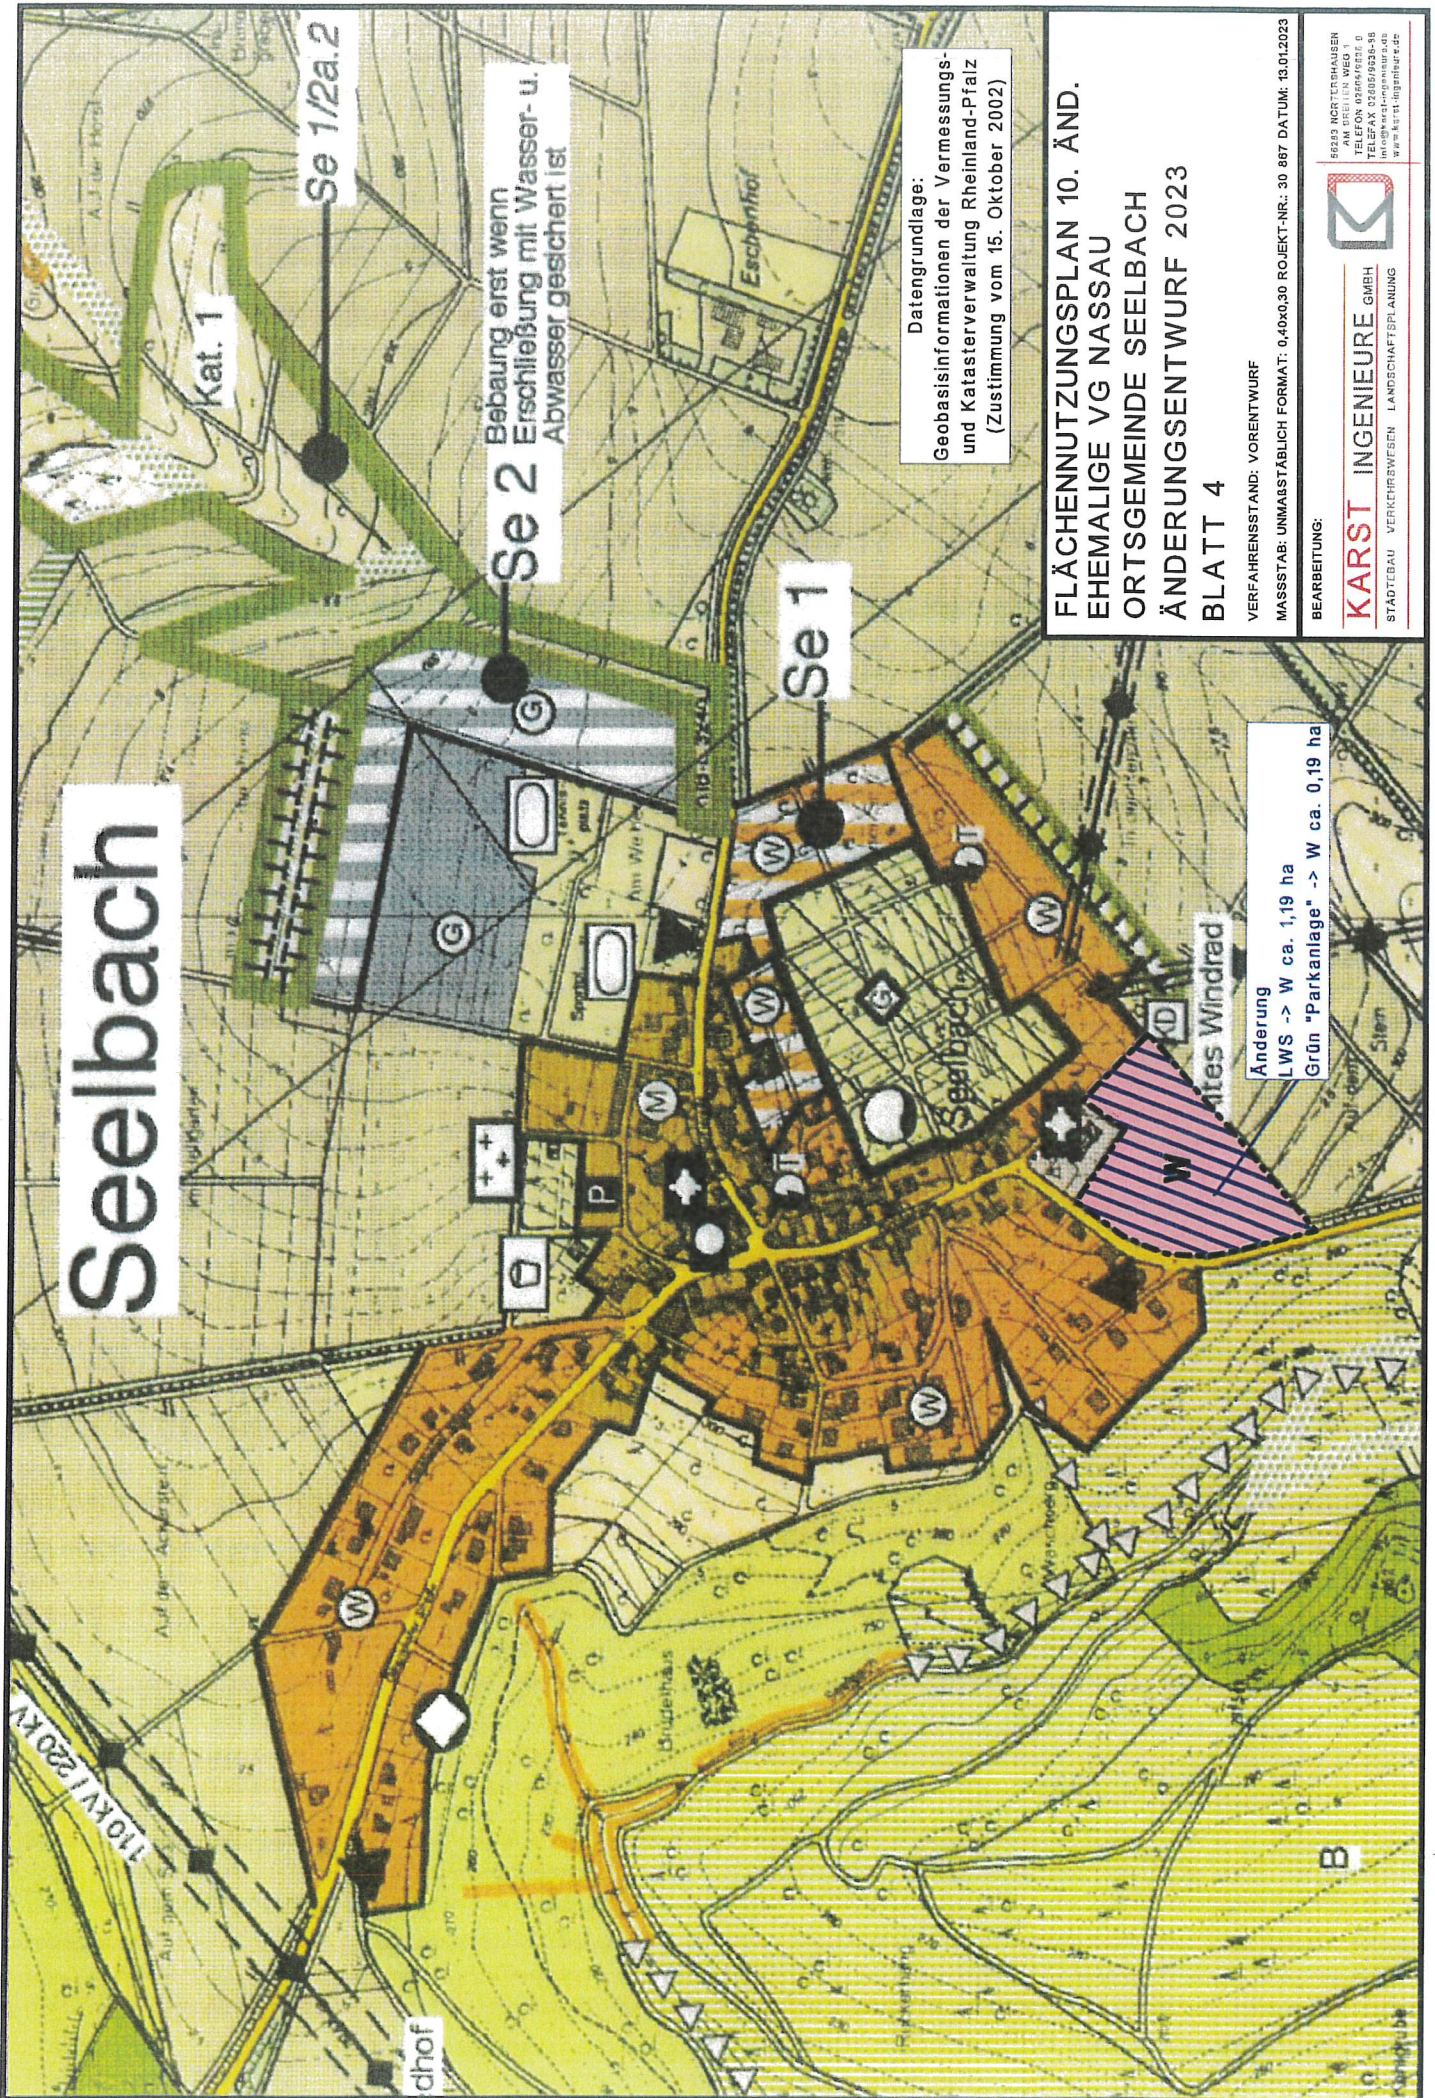

Datengrundlage:
Geobasisinformationen der Vermessungs-
und Katasterverwaltung Rheinland-Pfalz
(Zustimmung vom 15. Oktober 2002)

FLÄCHENNUTZUNGSPLAN 10. ÄND.
EHEMALIGE VG NASSAU
ORTSGEMEINDE SEELBACH
ÄNDERUNGSENTWURF 2023
BLATT 4

VERFAHRENSSTAND: VORENTWURF
MASSSTAB: UNMASSSTÄBLICH FORMAT: 0,40x0,30 ROJEKT-NR.: 30 887 DATUM: 13.01.2023
BEARBEITUNG:

KARST INGENIEURE GMBH
STADTBAU VERKEHRSWESSEN LANDSCHAFTSPLANUNG
55233 NORTHERHAUSEN
AM BREITEN WEG 5
TELEFON 03866/9534-0
TELEFAX 03866/9534-98
info@karst-ingenieure.de
www.karst-ingenieure.de

Änderung
Wald → S Photovoltaik ca. 3,8 ha

Wasserversorgung (Hochbehälter)

Photovoltaik

Wochenendhausgebiet

GEMARKUNG NASSAU

Winden

Hotel

Datengrundlage:
Geobasisinformationen der Vermessungs-
und Katasterverwaltung Rheinland-Pfalz
(Zustimmung vom 15. Oktober 2002)

**FLÄCHENNUTZUNGSPLAN 10. ÄND.
EHEMALIGE VG NASSAU
ORTSGEMEINDE WINDEN
ÄNDERUNGSENTWURF 2023
BLATT 5**

VERFAHRENSSTAND: VORENTWURF


MASSSTAB: 1:5.000 FORMAT: 0,30x0,40 PROJEKT-NR.: 30 867 DATUM: 12.01.2023

BEARBEITUNG:

KARST INGENIEURE GMBH
STADTEBAU ■ VERKEHRSWESEN ■ LANDSCHAFTSPLANUNG



56283 NÖRTERSHAUSEN
AM BREITEN WEG 1
TELEFON 02605/9636-0
TELEFAX 02605/9636-36
Info@karst-ingenieure.de
www.karst-ingenieure.de

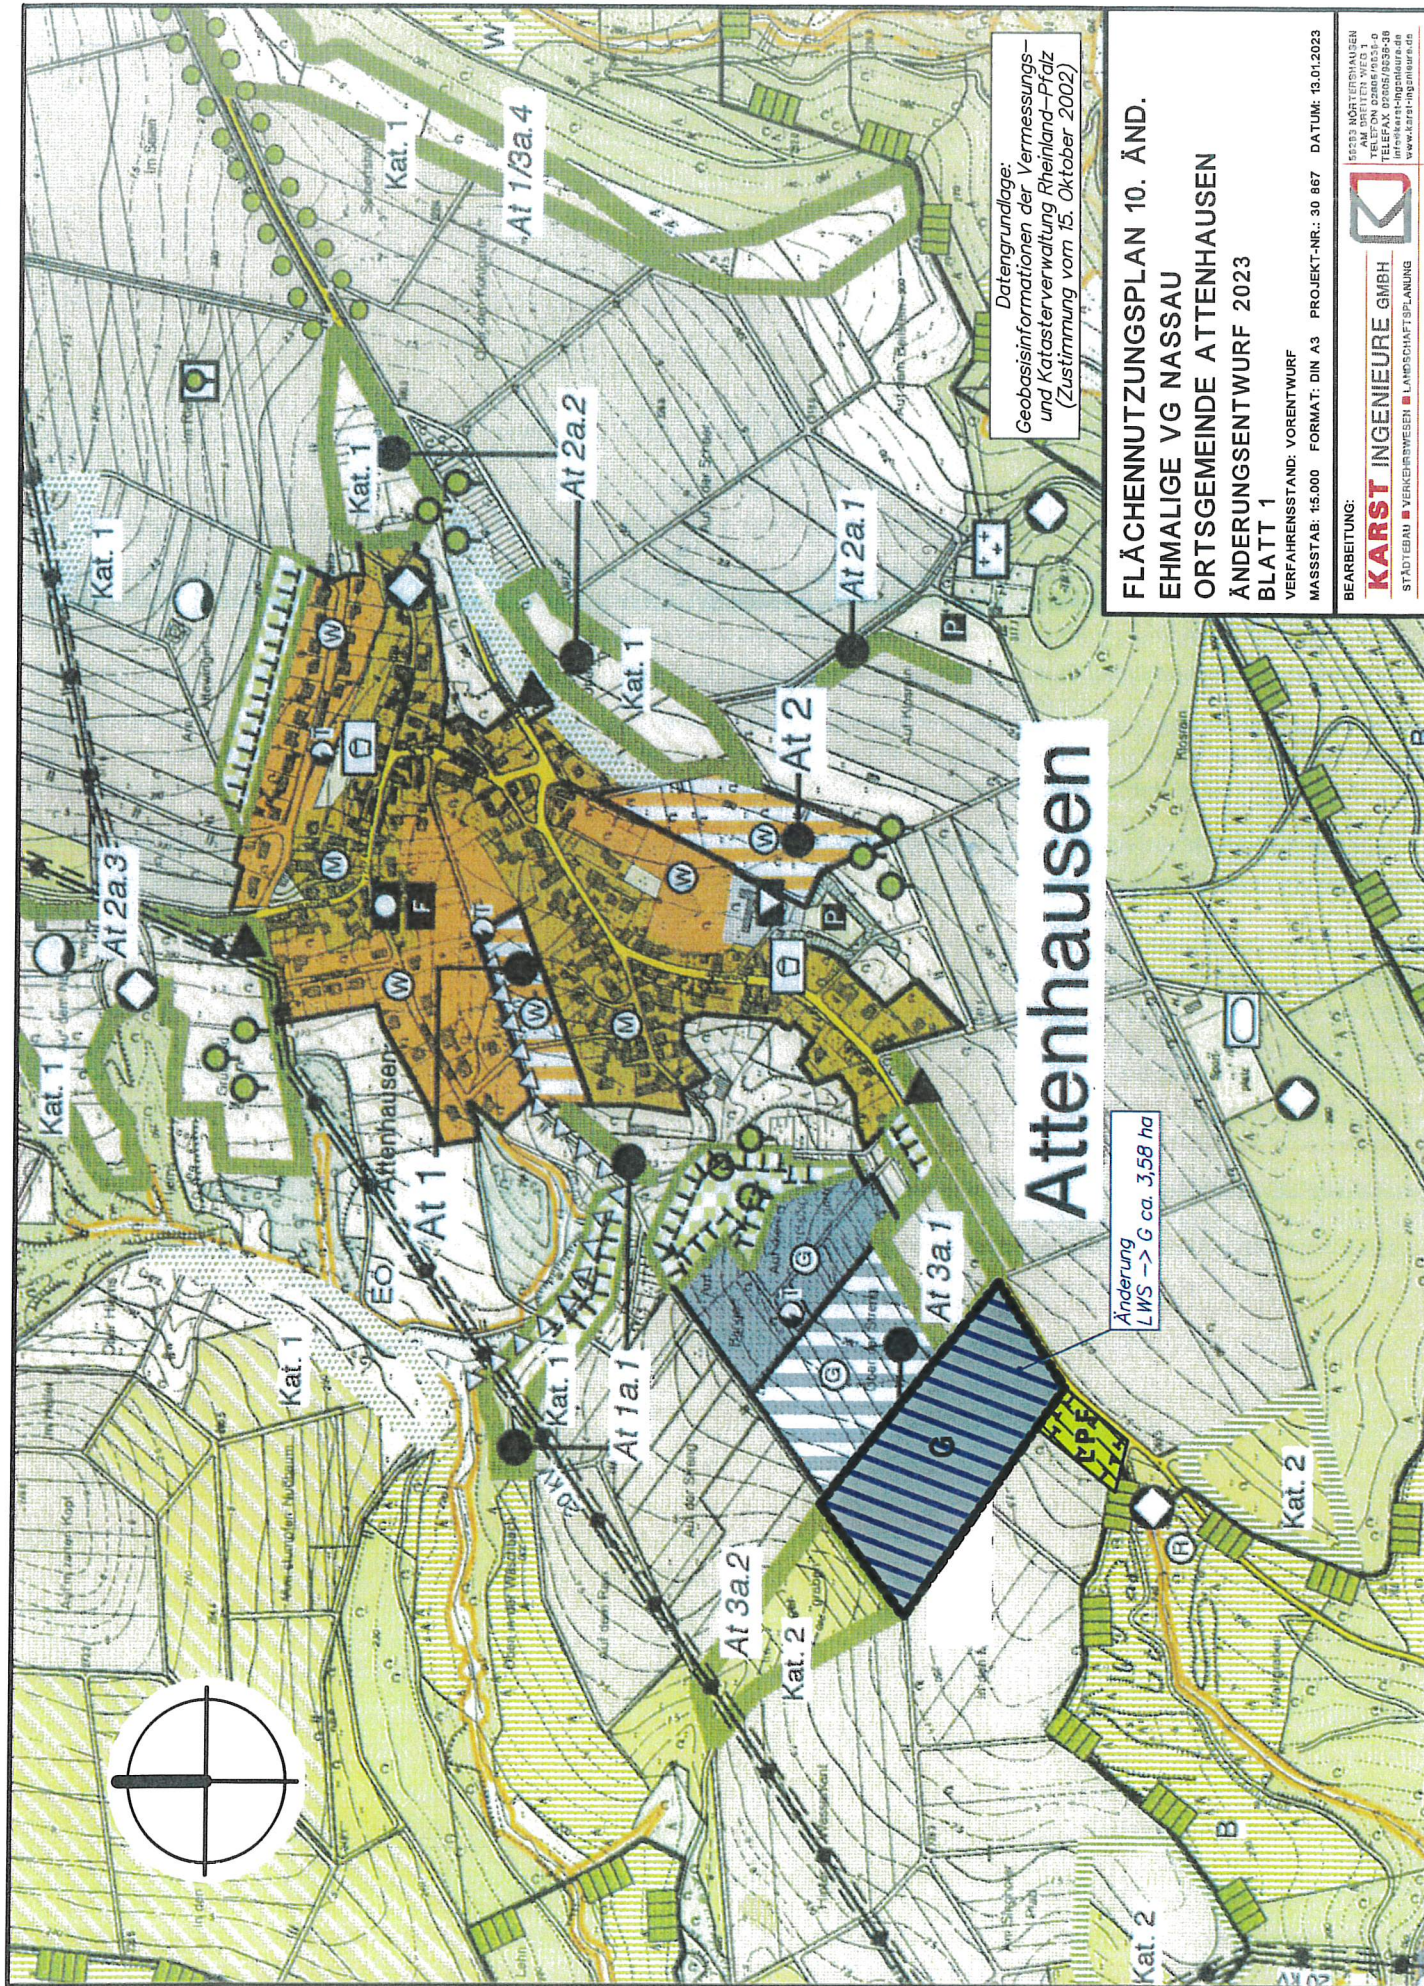

Datengrundlage:
Geobasisinformationen der Vermessungs-
und Katasterverwaltung Rheinland-Pfalz
(Zustimmung vom 15. Oktober 2002)

Attenhausen

FLÄCHENNUTZUNGSPLAN 10. ÄND.
EHMALIGE VG NASSAU
ORTSGEMEINDE ATTENHAUSEN
ÄNDERUNGSENTWURF 2023
BLATT 1

VERFAHRENSSTAND: VORENTWURF
MASSSTAB: 1:5.000
FORMAT: DIN A3
PROJEKT-NR.: 30 867
DATUM: 13.01.2023

BEARBEITUNG:
KARST INGENIEURE GMBH
STADTTEILAN ■ VERGEBERBEWESEN ■ LANDSCHAFTSPLANUNG
52233 NÖRTERHAUSEN
AM BRITTERN WEG 1
52233 NÖRTERHAUSEN
TELEFAX 02265/2539-30
info@karst-ingenieure.de
www.karst-ingenieure.de

