




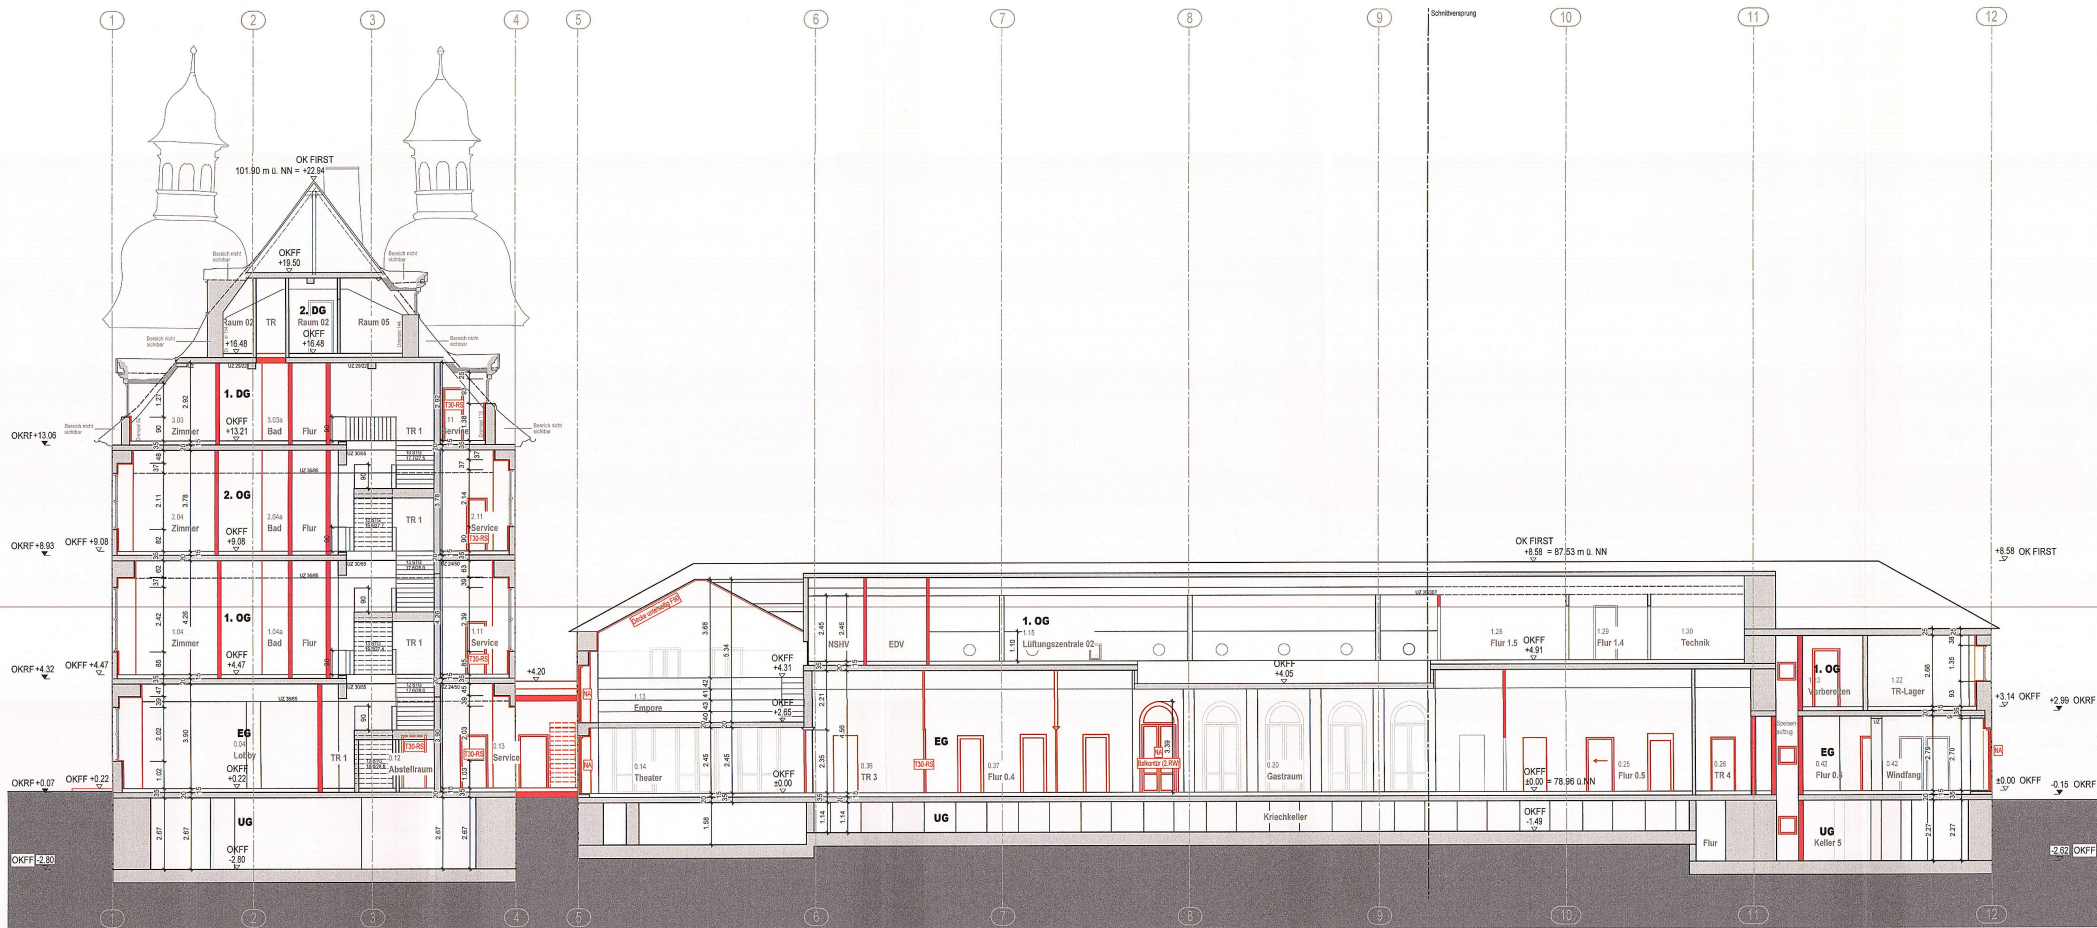


Schnitt A-A Neu

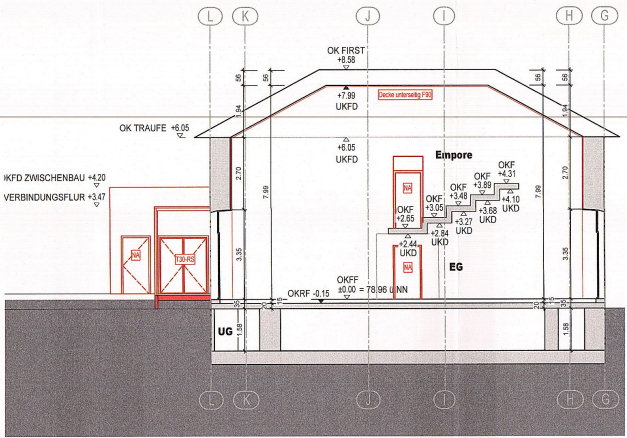


Schnitt C-C Neu

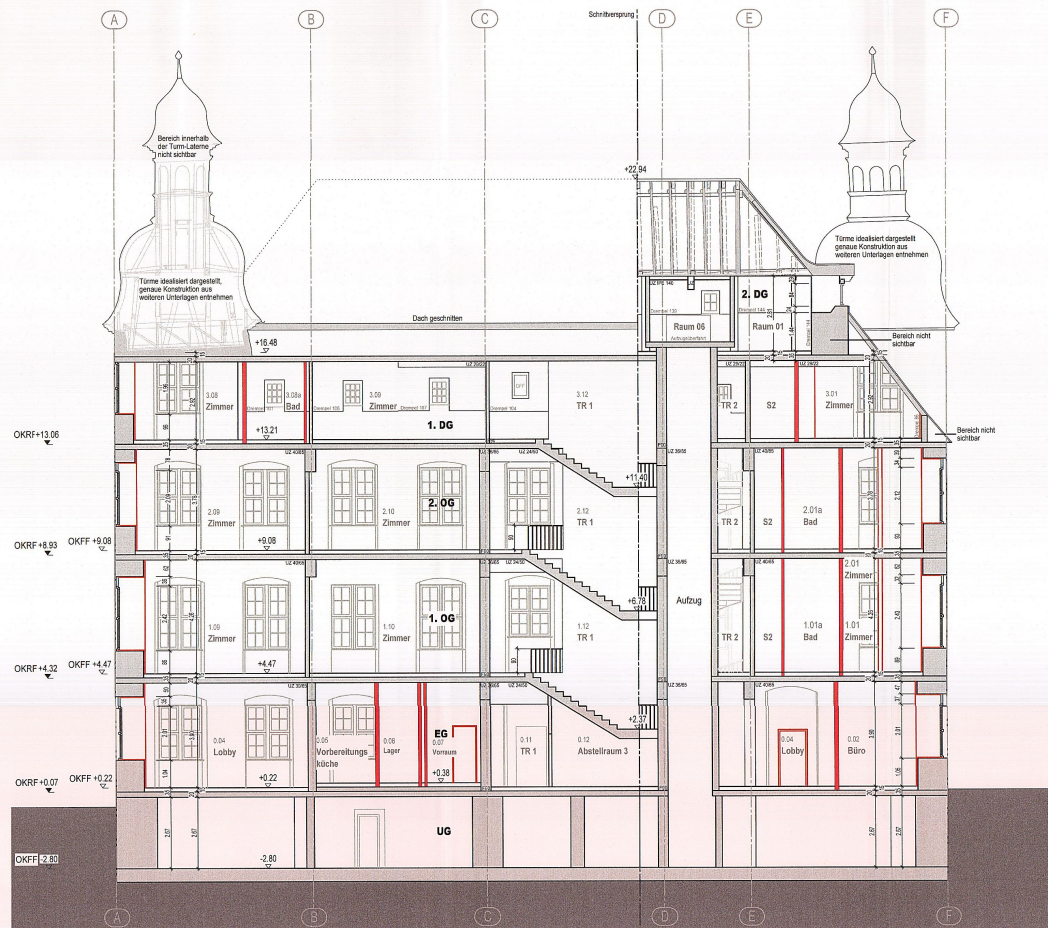

Schnitt B-B Neu

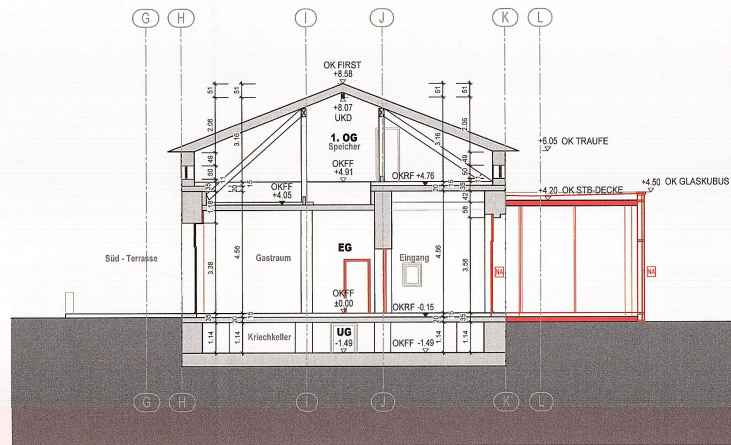


Schnitt D-D Neu

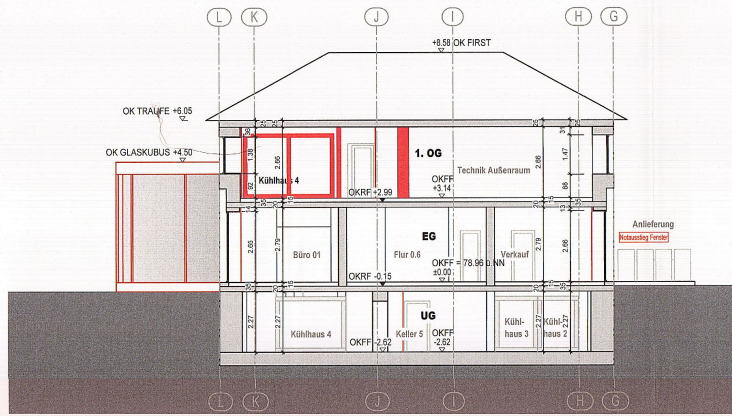

Schnitt E-E Neu

INDEX	DATUM	NAMEN	ÄNDERUNG
1			
2			
3			
4			
5			
6			
7			
8			
9			
10			
11			
12			

LEGENDE ZEICHNUNG:
Bauwerk
Neuer Bau
Neuer Anbau
Neuer Treppenturm

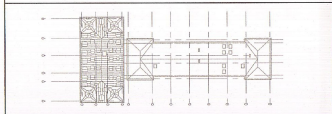

HÖHENANGABEN VON FENSTERBRÜSTUNGEN, FENSTERN UND TÜREN BEZIEHEN SICH GRUNDSÄTZLICH AUF OBERKANTE FERTIG-FUSSBODEN (OKFF). BODENPLATTE UND FUNDAMENTE NUR GEMÄSS SCHÄTZUNG.

Nutzungsänderung u. Erweiterung
4 Türme Haus u. Renovierung Badhaus
 Rönnestraße 41 + 41a
 50130 Bad Emn

Bauherr: [Redacted]
 Bauplan: [Redacted]
 Architekt: Fries Architekten GmbH
 Rheinstraße 103
 50179 Völkendorf
 Tel. 0261 696259-0 | Fax: 0261 696259-29
 info@fries-architekten.de | www.fries-architekten.de

Schnitt
Neu

Proj. Nr. 2022-044
 Planummer LH47-A-BA-438-SC-005-NEU-V...
 Projektierung B. Eigenhofer
 Gezeichnet S. Aßnermeyer
 Datum 04.12.2023
 Bauteil DMS AG
 Maßstab 1:100

Architekt
 Völkendorf, 03.12.2023

Bauherr
 Bad Emn, 02.12.2023