


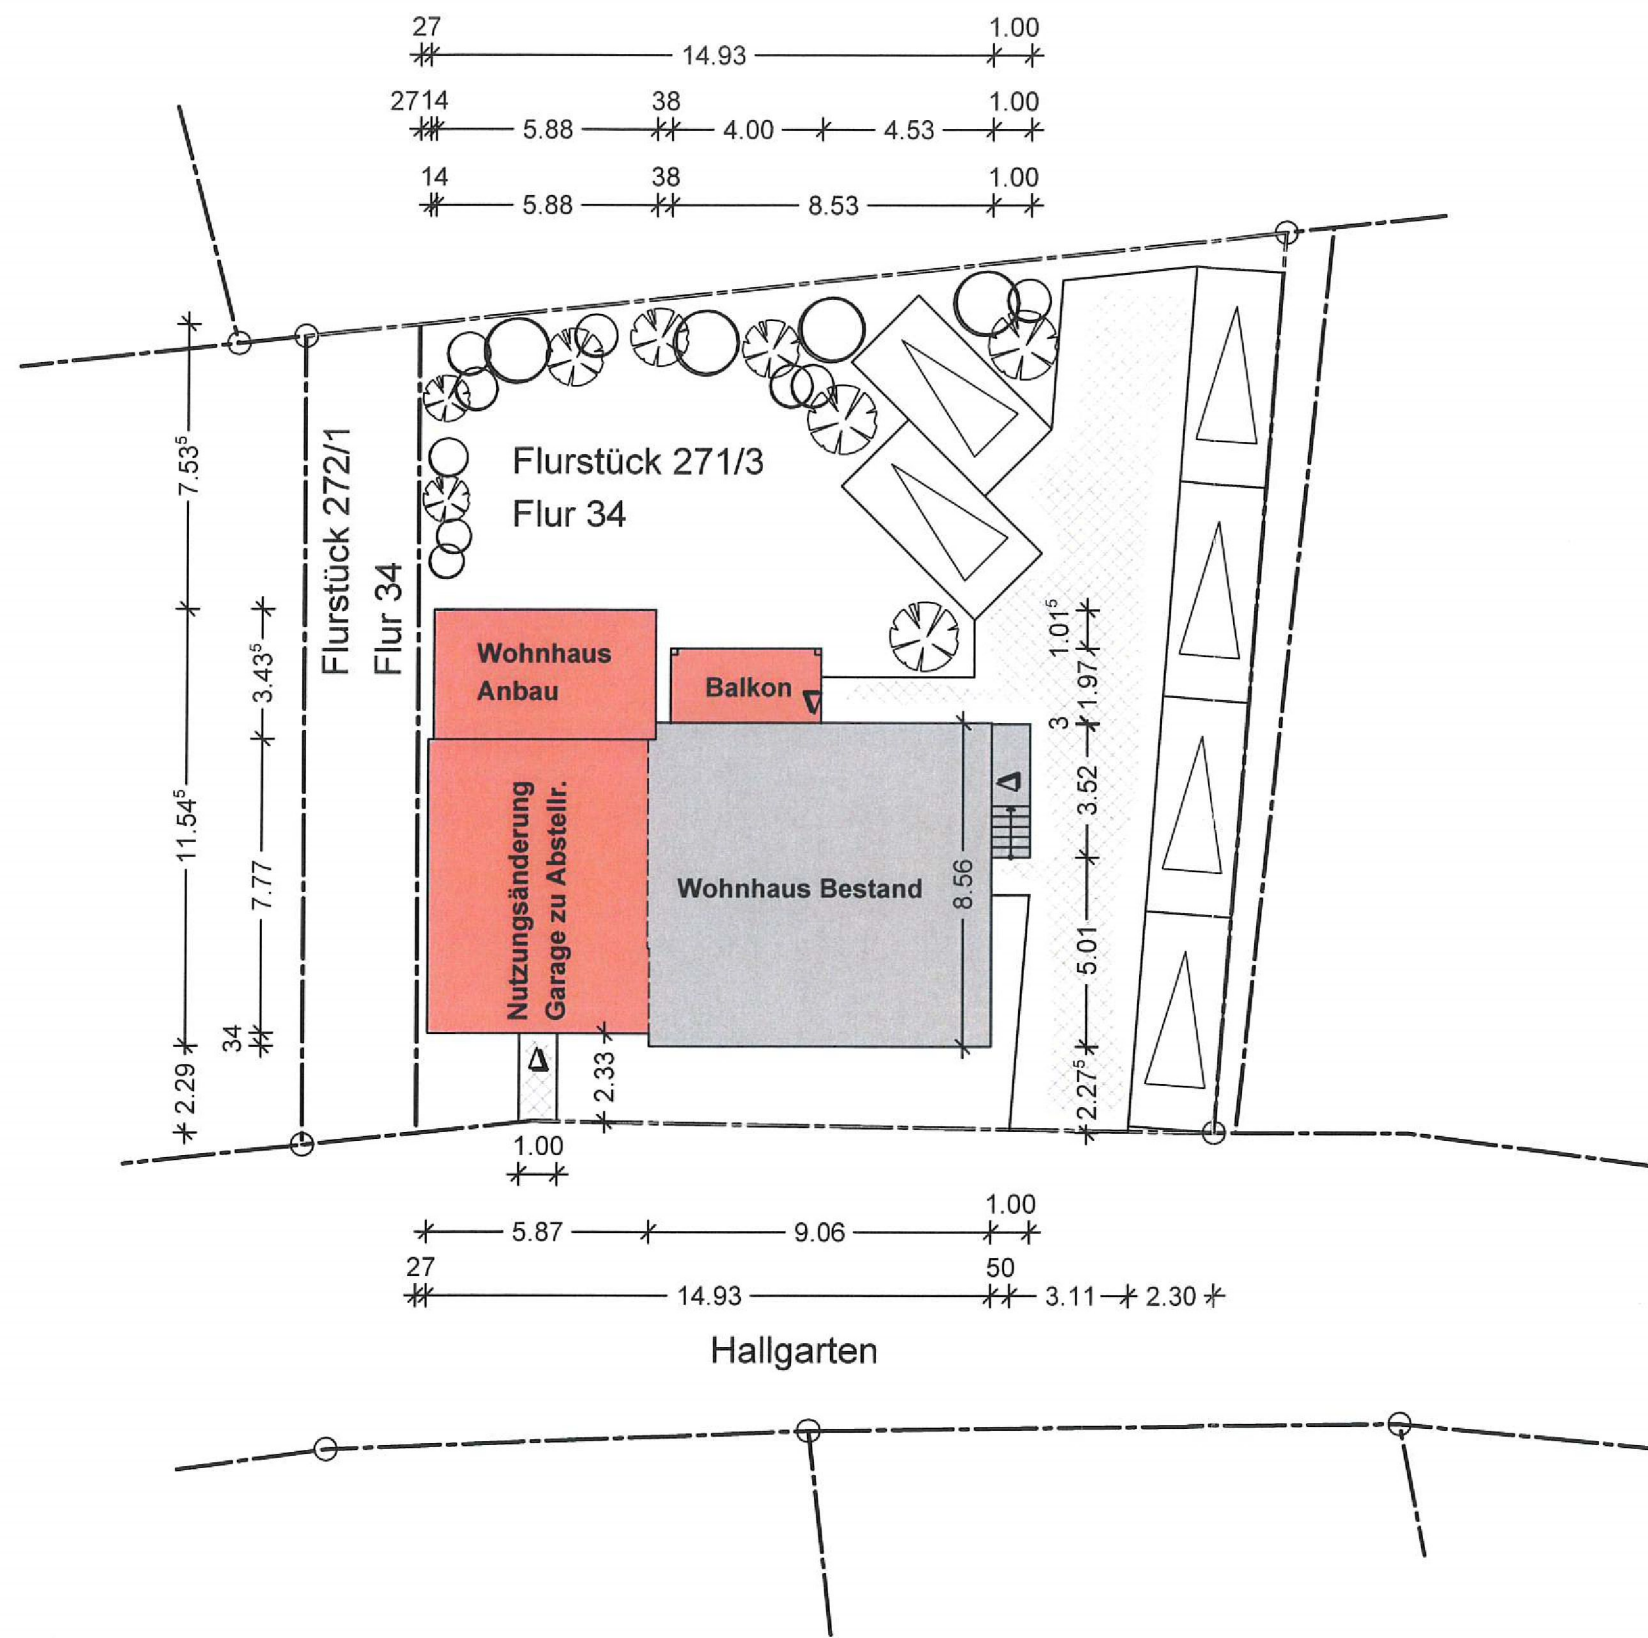

BESTAND

NEU

BAUVORHABEN

Nutzungsänderung einer Garage und Anbau an ein bestehendes Wohnhaus
Hallgarten 10, 56132 Dausenau

BAUHERR/-IN

PLAN + HAUS GbR

Planung und Baubetreuung

Rheinstraße 46 56370 Berndroth
Tel. 06486/9020393 info@planundhaus.de
www.planundhaus.de

Dipl.-Ing.
Thomas Groß

Jessica Laux

PLANINFORMATION

PLANSTUFE

Bauantrag

PLAN

Freiflächenplan

MASSTAB	ERSTELLT	GEÄNDERT	GEZEICHNET
1:200	25.08.2022	24.01.2023	T. Schmidt
PROJEKT-NR.	PLAN-NR.	FORMAT	INDEX
-	-	A3	-

BAUHERR/-IN

ARCHITEKT

Thomas Groß

12178

Beauftragter Ingenieur