


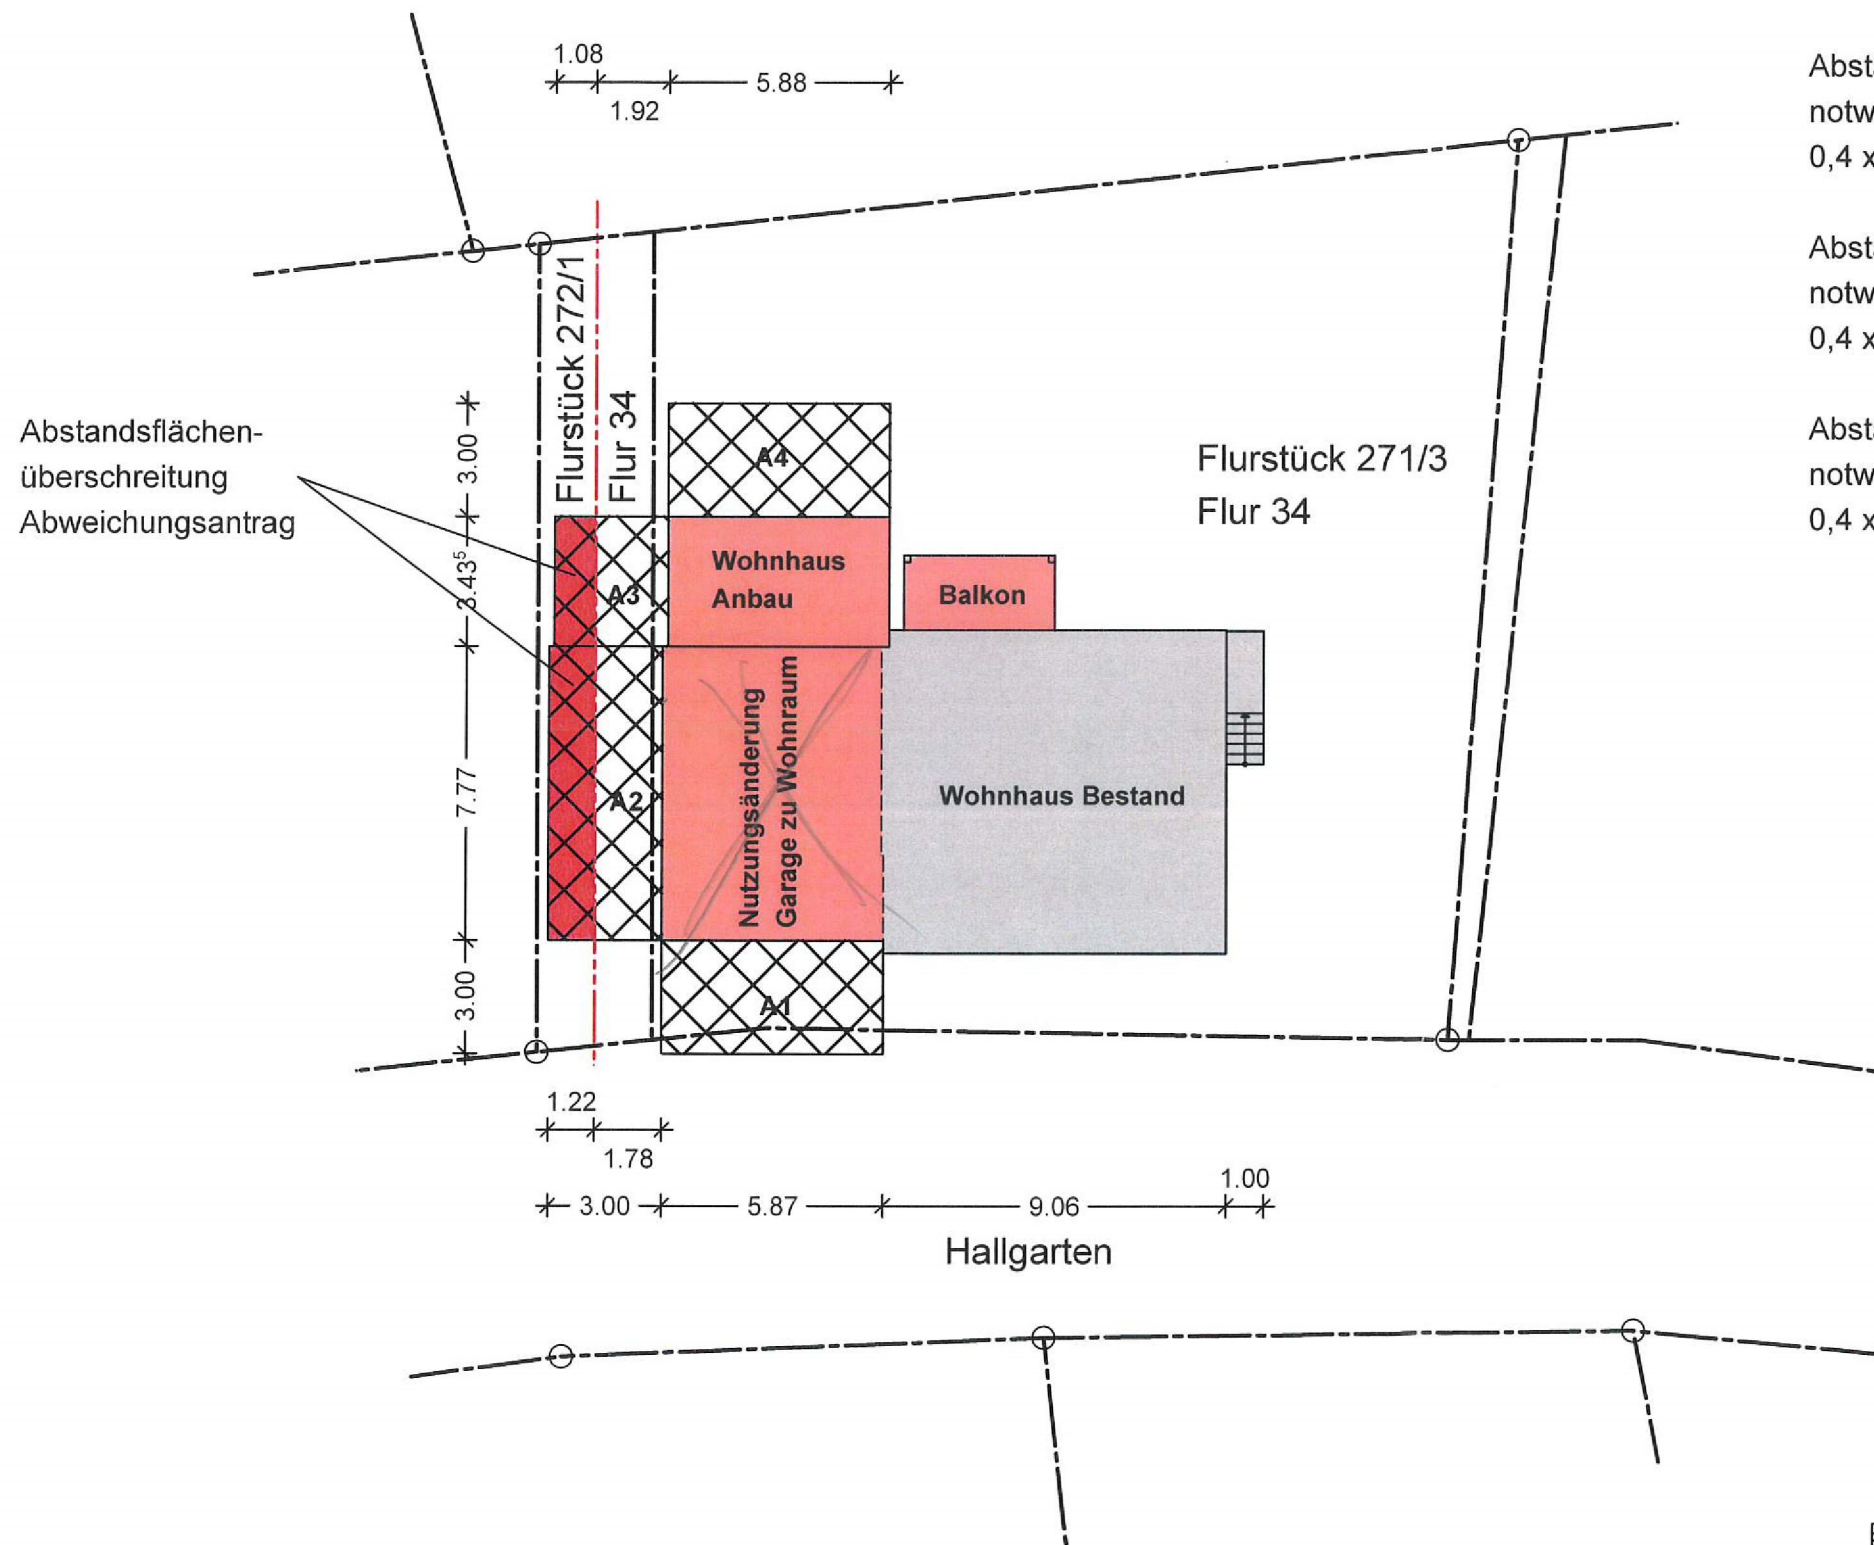

Abstandsfläche A1

notwendiger Grenzabstand: $0,4 \times H$ oder min. 3,00 m

$$0,4 \times H = 0,4 \times (H_1 + 1/3 H_2) \text{ m} = 0,4 \times (3,27 \text{ m} + 1/3 \times 2,965 \text{ m}) = 1,70 \text{ m}$$

Abstandsfläche A2

notwendiger Grenzabstand: $0,4 \times H$ oder min. 3,00 m

$$0,4 \times H = 0,4 \times (H_1 + 1/3 H_2) = 0,4 \times (2,975 \text{ m} + 1/3 \times 3,26 \text{ m}) = 1,62 \text{ m}$$

Abstandsfläche A3

notwendiger Grenzabstand: $0,4 \times H$ oder min. 3,00 m

$$0,4 \times H = 0,4 \times ((2,79 \text{ m} + 2,67 \text{ m}) \times 0,5) = 1,09 \text{ m}$$

Abstandsfläche A4

notwendiger Grenzabstand: $0,4 \times H$ oder min. 3,00 m

$$0,4 \times H = 0,4 \times 2,79 \text{ m} = 1,12 \text{ m}$$

BAUVORHABEN

Nutzungsänderung einer Garage und Anbau an ein bestehendes Wohnhaus
Hallgarten 10, 56132 Dausenau

BAUHERR/-IN

PLAN + HAUS GbR

Planung und Baubetreuung

Rheinstraße 46 56370 Berndroth
Tel. 06486/9020393 info@planundhaus.de
www.planundhaus.de

Dipl.-Ing.
Thomas Groß

Jessica Laux

PLANINFORMATION

PLANSTUFE

Bauantrag

PLAN

Abstandsflächenplan

MASSTAB	ERSTELLT	GEÄNDERT	GEZEICHNET
1:200	25.08.2022	-	N. Schmidt
PROJEKT-NR.	PLAN-NR.	FORMAT	INDEX
-	-	A3	-

BAUHERR/-IN

ARCHITEKT

- Abstandsfläche
- Neu
- Bestand