

# BAUANTRAG


**Bauvorhaben:**  
Dachausbau eines Einfamilienwohnhauses  
mit Gaubenerweiterung

**Bauort:**  
Am Limes 5  
56132 Kemmenau

Gemarkung: Kemmenau  
Flur: 8  
Flurstück: 35/11



**Bauherrschaft:**

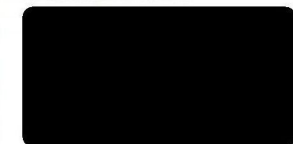

Unterschrift Bauherrschaft

**iplan**  
Architektur

Dipl. Ing. (FH) Isabelle Hennig - Eggmann  
Wingertstraße 5, 56558 Cramberg  
0176 - 243 38 797  
hennig-eggmann@iplan-architektur.de



Unterschrift Architekt

**Plan 06**

**Ansicht Süd**

Maßstab: 1:100

Datum: 23.01.2023

Grundstücksgrenze

Grundstücksgrenze

Grundstücksgrenze

Bestand  
Abriss  
NEU



Gelände vorh.

Ansicht Süd

# BAUANTRAG

## Bauvorhaben:

Dachausbau eines Einfamilienwohnhauses mit Gaubenerweiterung

## Bauort:

Am Limes 5  
56132 Kemmenau


Gemarkung: Kemmenau

Flur: 8

Flurstück: 35/11



## Bauherrschaft:

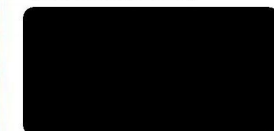

Unterschrift Bauherrschaft

**i plan**  
Architektur

Dipl. Ing. (FH) Isabelle Hennig - Eggmann  
Wingerstraße 6; 65558 Cramberg  
0176 - 243 38 797  
hennig-eggmann@i-plan-architektur.de



Unterschrift Architekt

## Plan 07

Ansicht Nord

Maßstab: 1:100

Datum: 23.01.2023

Grundstücksgrenze

Bestand ■  
Abriss ■  
NEU ■

Grundstücksgrenze

Grundstücksgrenze

Gelände vorh.

Ansicht Nord

# BAUANTRAG

**Bauvorhaben:**  
Dachausbau eines Einfamilienwohnhauses  
mit Gaubenerweiterung

**Bauort:**  
Am Limes 5  
56132 Kemmenau

Gemarkung: Kemmenau  
Flur: 8  
Flurstück: 35/11



**Bauherrschaft:**




Unterschrift Bauherrschaft



Dipl. Ing. (FH) Isabelle Hennig - Eggmann  
Wingertstraße 8, 56558 Cramberg  
0176 - 243 38 797  
hennig-eggmann@iplan-architektur.de

Unterschrift Architekt

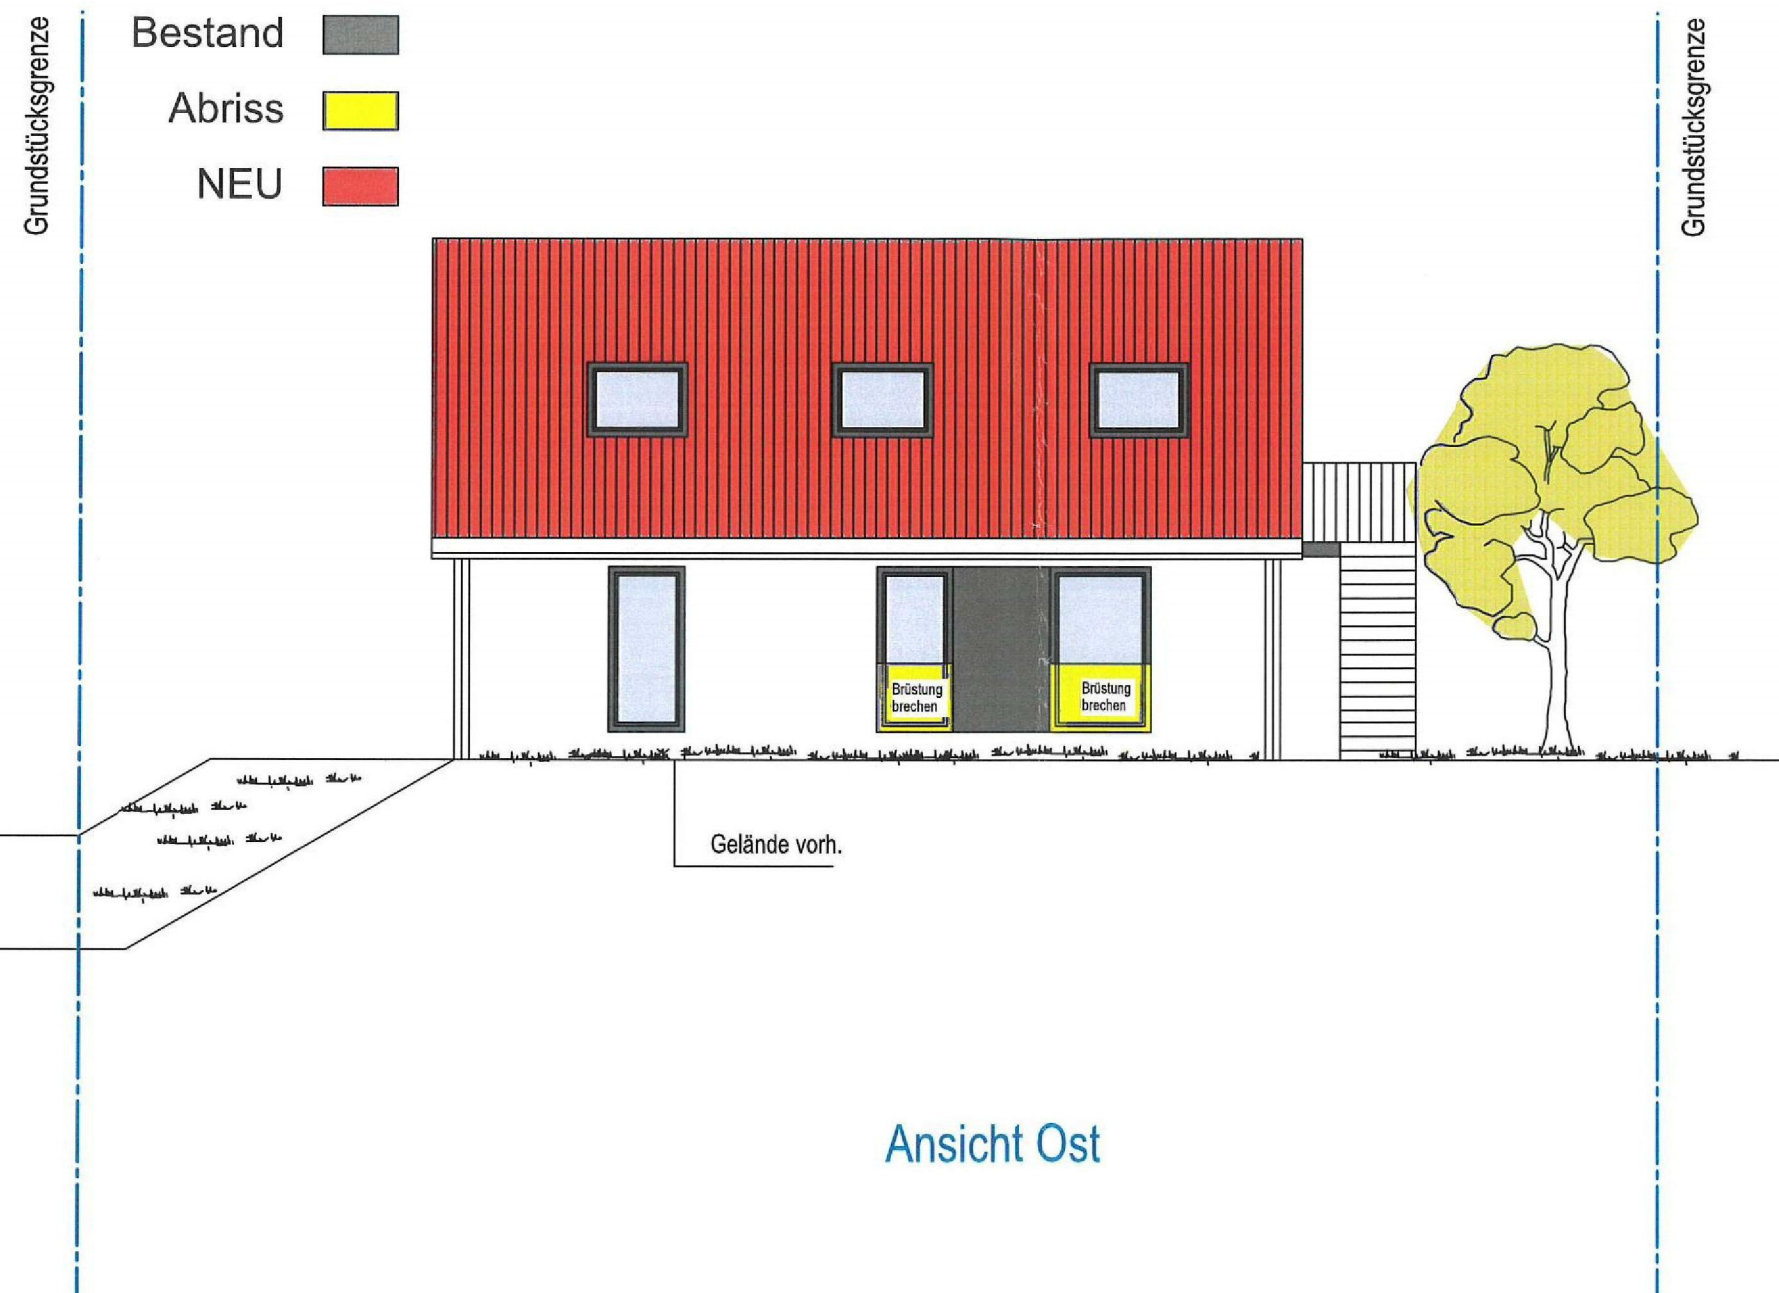

Ansicht Ost

**Plan 08**

**Ansicht Ost**

Maßstab: 1:100

Datum: 23.01.2023

# BAUANTRAG

## Bauvorhaben:

Dachausbau eines Einfamilienwohnhauses  
mit Gaubenerweiterung

## Bauort:

Am Limes 5  
56132 Kemmenau


Gemarkung: Kemmenau

Flur: 8

Flurstück: 35/11



## Bauherrschaft:

 

Unterschrift Bauherrschaft

**iplan**  
Architektur

Dipl. Ing. (FH) Isabelle Hennig - Eggmann  
Wingerstraße 6; 65556 Cramberg  
0176 - 243 38 797  
hennig-eggmann@iplan-architektur.de



Unterschrift Architekt

## Plan 09

**Ansicht West**

Maßstab: 1:100

Datum: 23.01.2023

