

# BAUANTRAG

**Bauvorhaben:**  
Dachausbau eines Einfamilienwohnhauses mit Gaubenerweiterung

**Bauort:**  
Am Limes 5  
56132 Kemmenau  
  
Gemarkung: Kemmenau  
Flur: 8  
Flurstück: 35/11



**Bauherrschaft:**  
[Redacted]

Unterschrift Bauherrschaft

**iplan**  
Architektur

Dipl.-Ing. (FH) Isabelle Hennig - Eggmann  
Wingerstraße 8; 55558 Cramberg  
0176 - 243 38 797  
hennig-eggmann@iplan-architektur.de

Architektenkammer  
ING EGGMANN  
ELLE  
INGENIEURIN  
18625  
AM MAIN  
Unterschrift Architekt




**Plan 05**  
**Schnitt**  
Maßstab: 1:100  
  
Datum: 23.01.2023

Grundstücksgrenze

Grundstücksgrenze

Grundstücksgrenze

- Bestand
- Abriss
- NEU

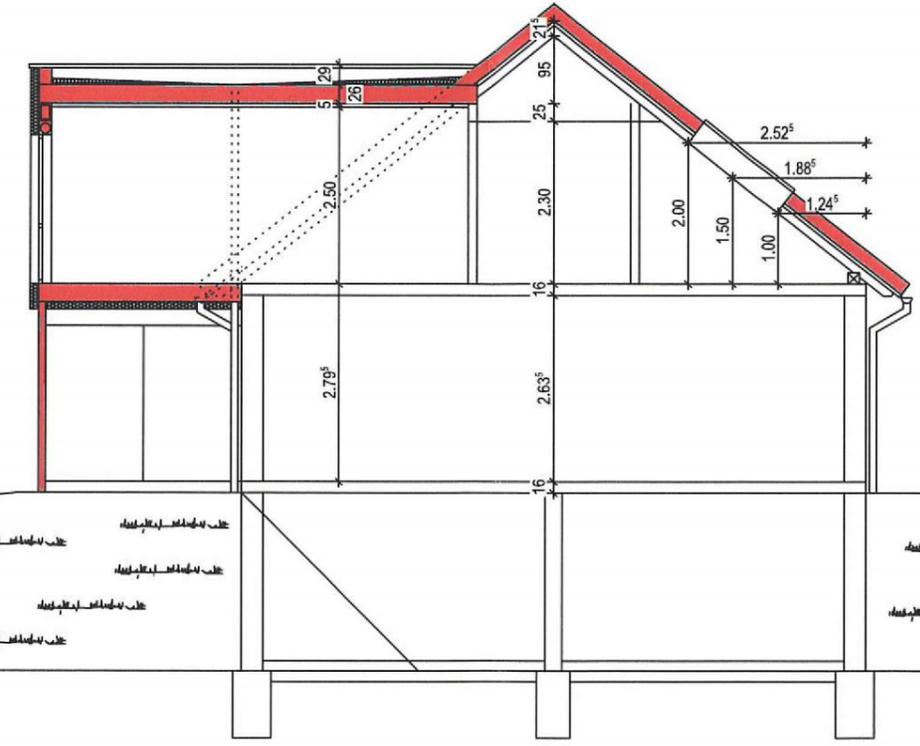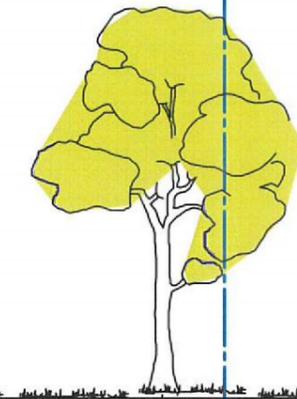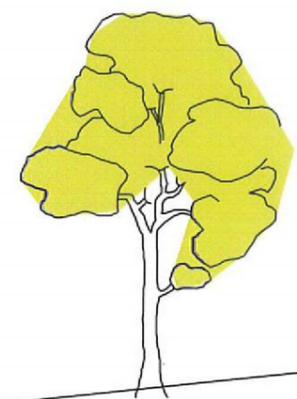

Schnitt A - A