



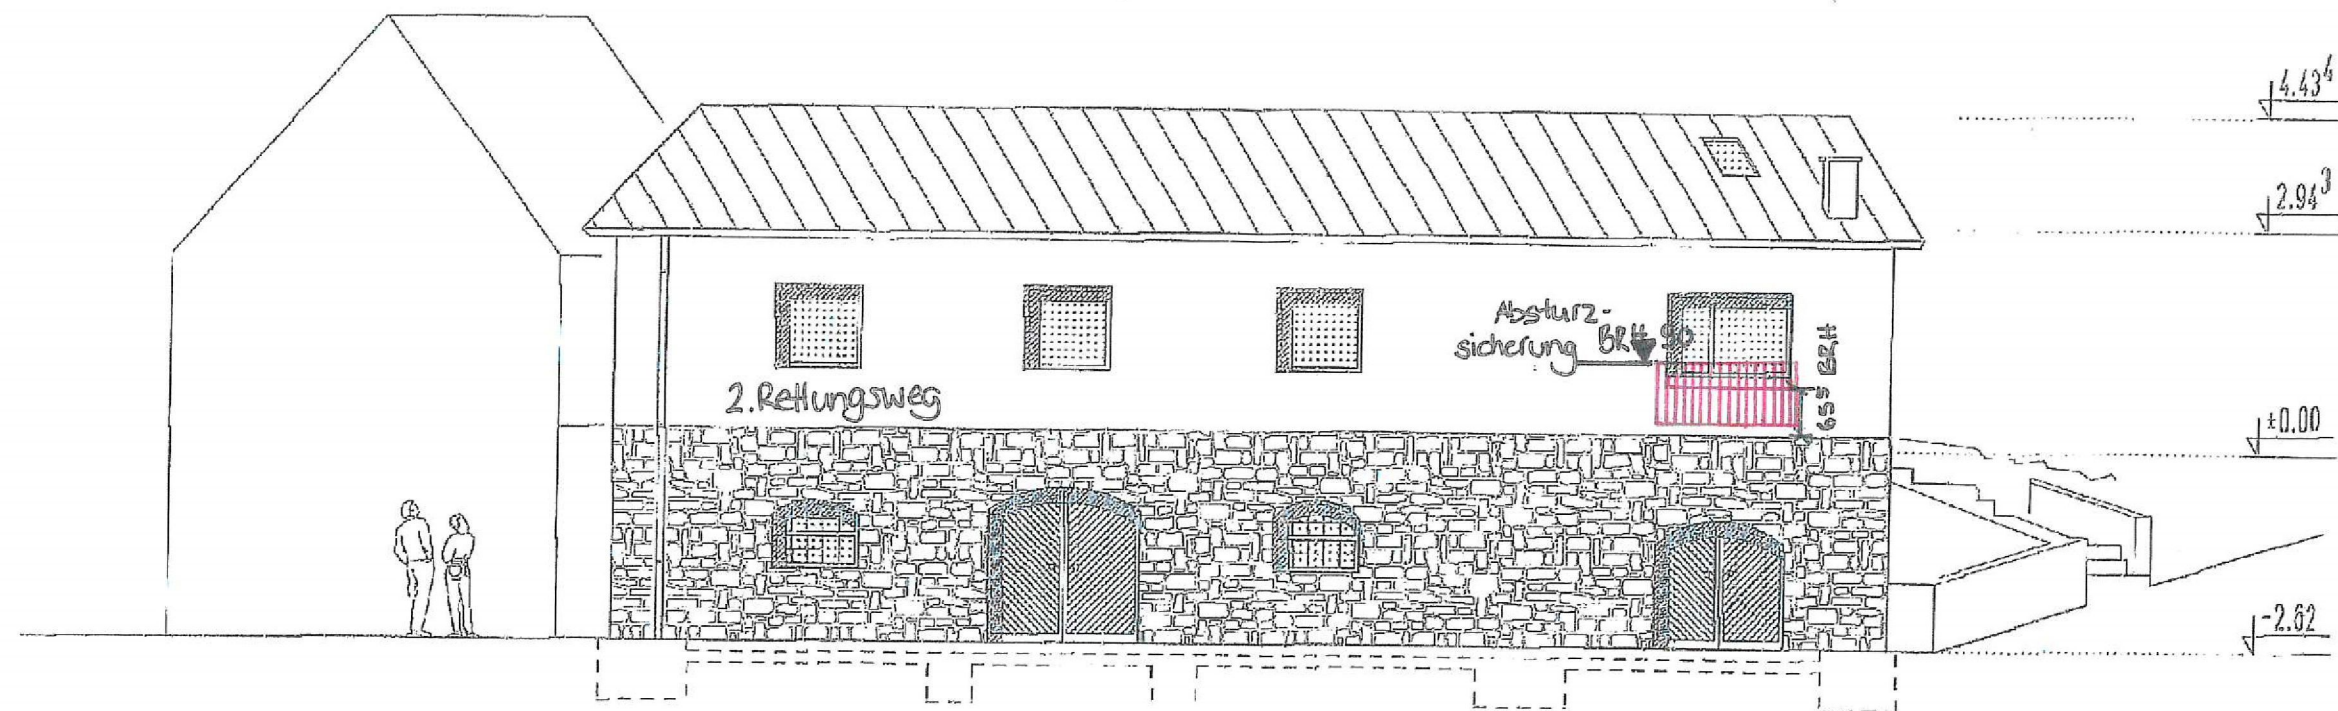


ANSICHT VON SÜDEN

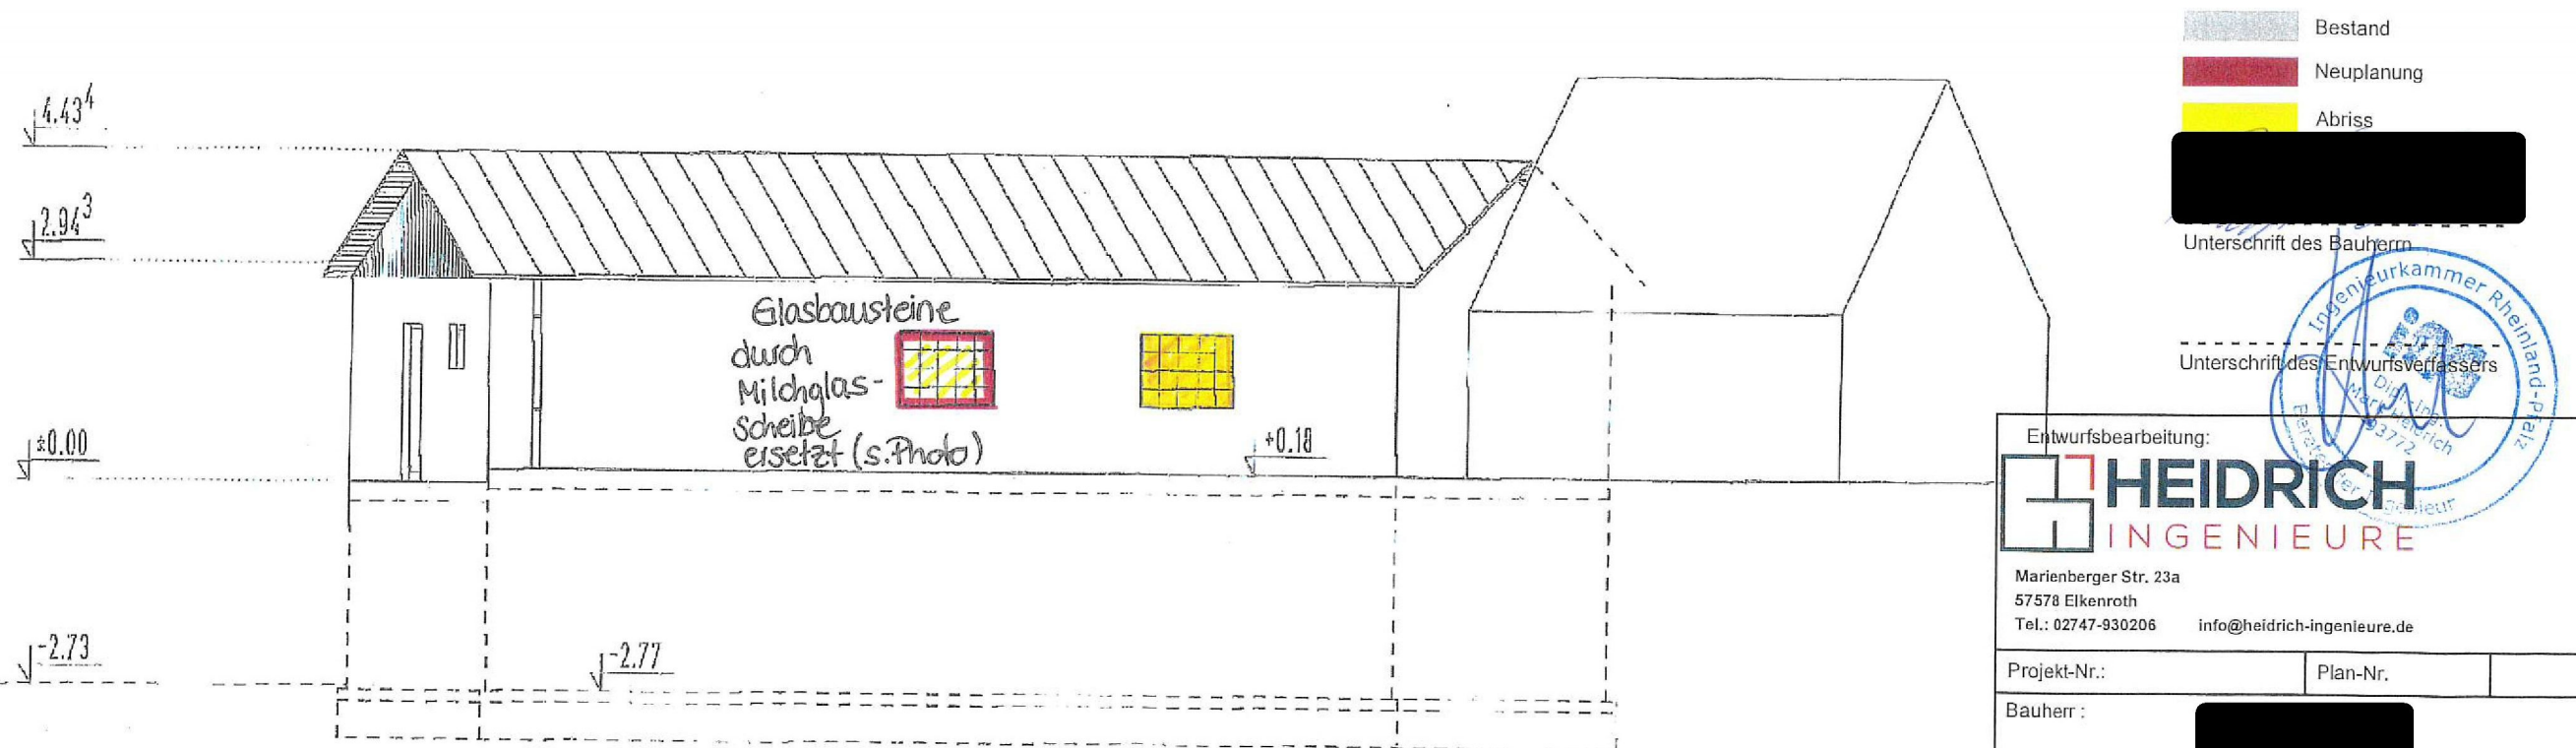


ANSICHT VON NORDEN

Entwurfsbearbeitung:	
 HEIDRICH INGENIEURE	
Marienberger Str. 23a 57578 Elkenroth Tel.: 02747-930206 info@heidrich-ingenieure.de	
Projekt-Nr.:	Plan-Nr.:
Bauherr:	
Objekt: Nutzungsänderung von Büro u. Arbeitsraum in Wohnraum Hauptstr. 51A 56379 Weinähr	
Ansichten	
Maßstab: 1:100	
Bearb./Gez.: I. Voß	Datum: 08.02.2023

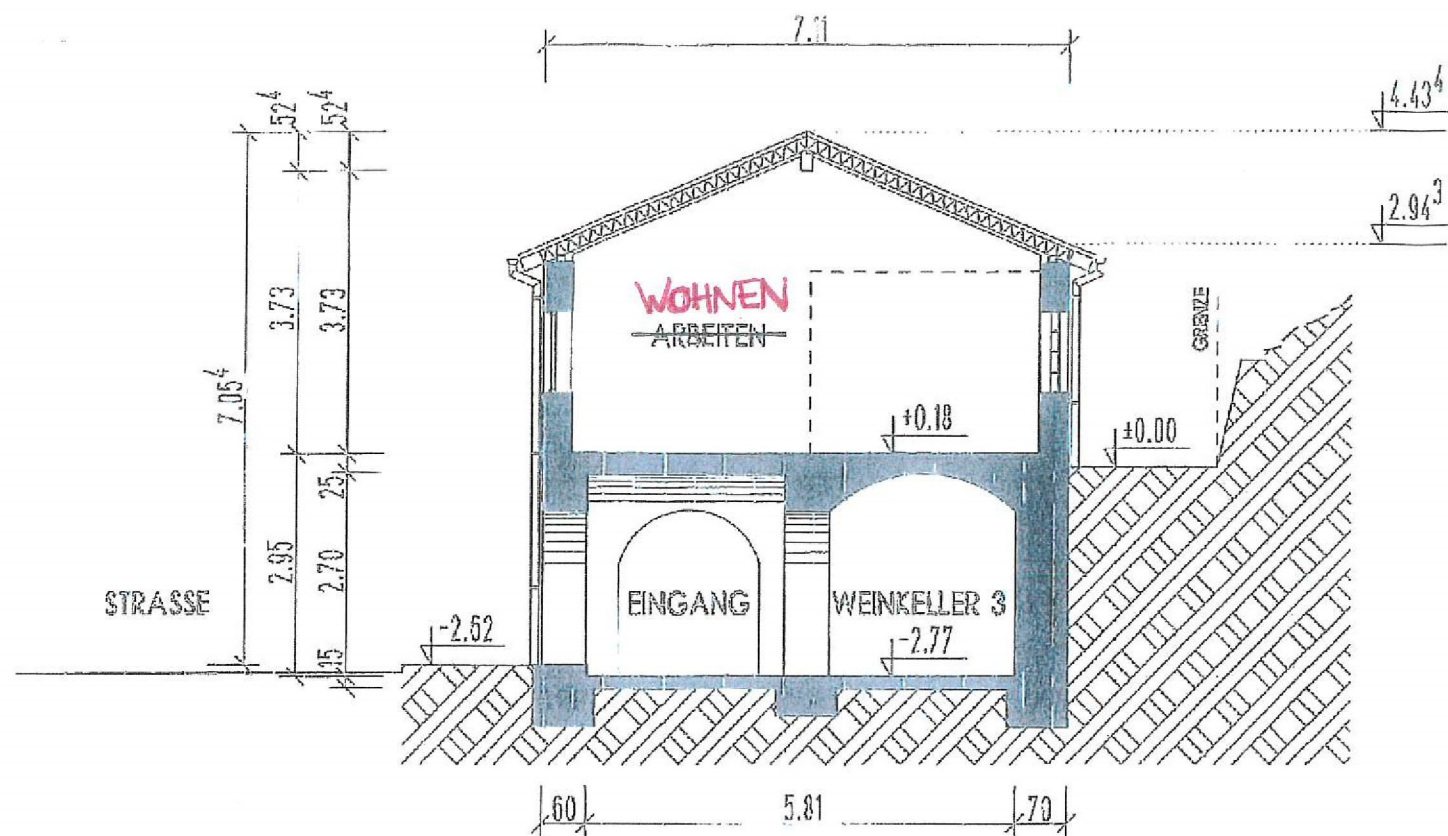

SCHNITT A - A

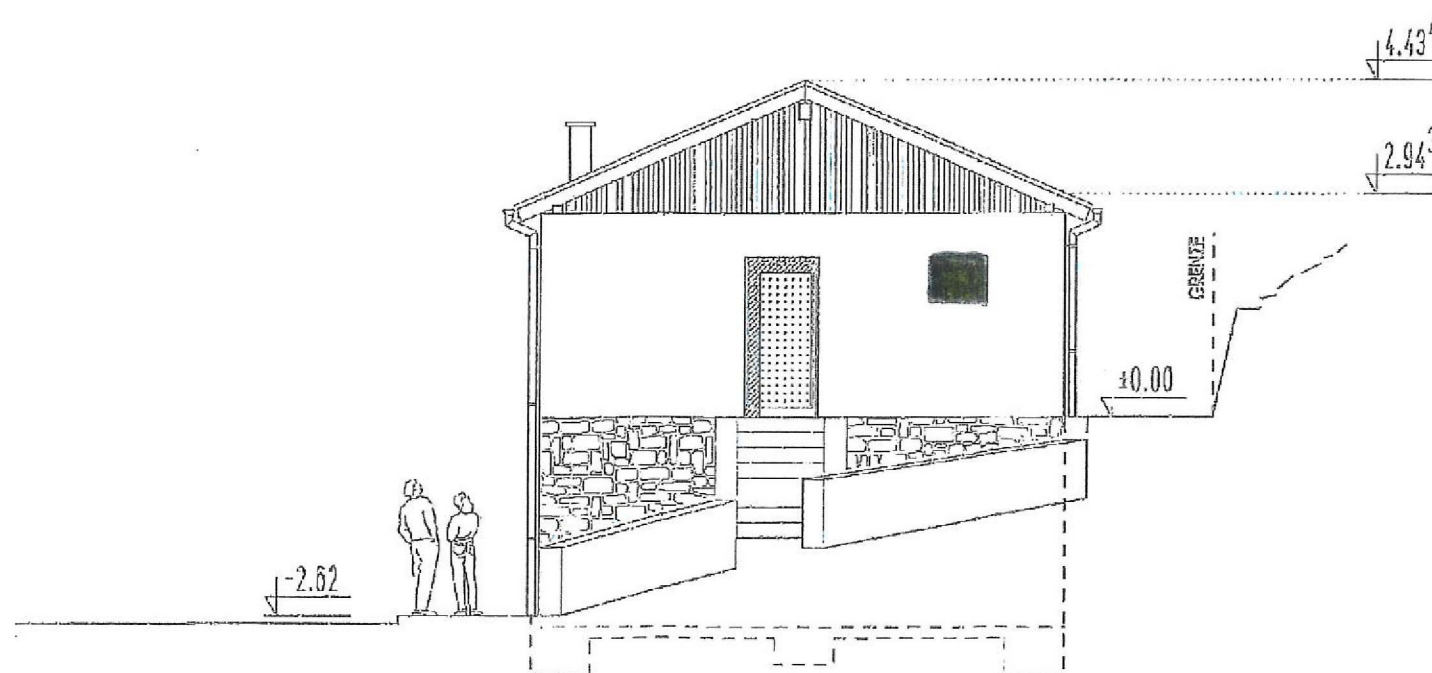

ANSICHT VON OSTEN

- Bestand
- Neuplanung
- Abriss

Unterschrift des Bauherrn

Unterschrift des Entwurfsverfassers

Entwurfsbearbeitung:

HEIDRICH
INGENIEURE

Marienberger Str. 23a

57578 Elkenroth

Tel.: 02747-930206

info@heidrich-ingenieure.de

Projekt-Nr.:

Plan-Nr.:

Bauherr:

Objekt:

Nutzungsänderung
von Büro u. Arbeitsraum in Wohnraum
Hauptstr. 51A
56379 Weinähr

Schnitt A-A
Ansicht

Maßstab:
1:100

Bearb./Gez.: I. Voß

Datum: 08.02.2023