


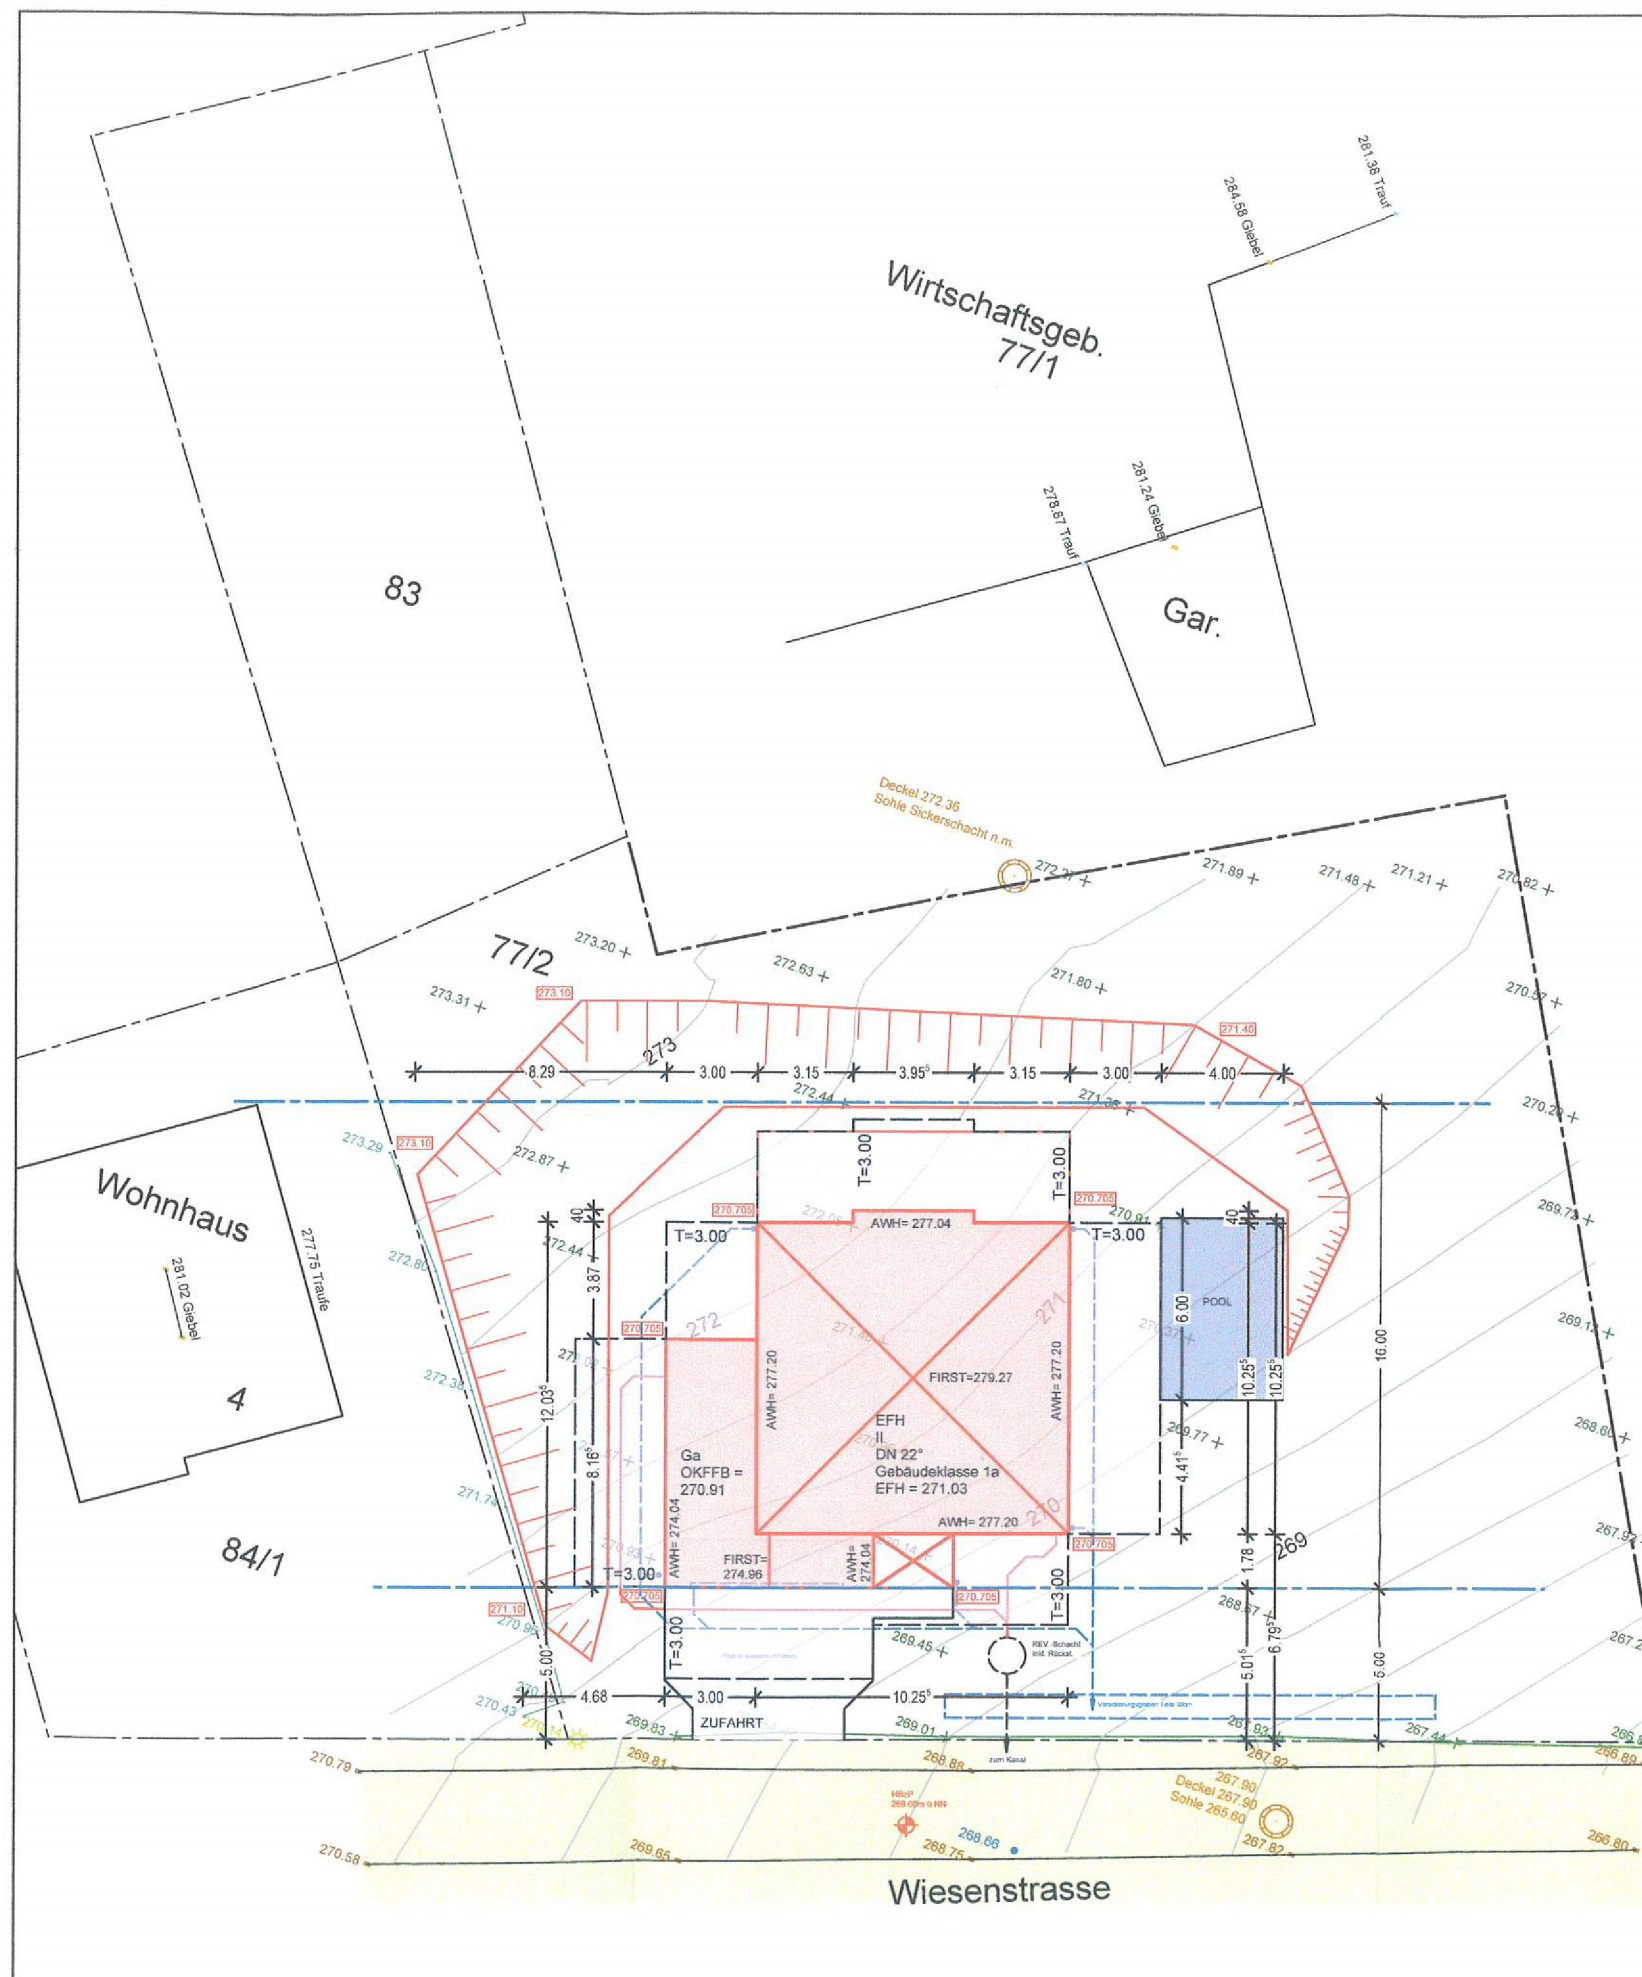

Festsetzungen B-Plan

MI	I
0,4	0,8
max. TH 6.50m max. FH 11.00m	DN 18°-40°

BAUANTRAG

PROJEKT	NEUBAU EINES EINFAMILIENHAUSES MIT DOPPELGARAGE UND SCHWIMMBECKEN		
ADRESSE	Wiesenstrasse 56370 Attenhausen	Gemarkung: Attenhausen Flur: 1 Flurstück: 77/2	
BAUHERR			
PLANER	PLAN2BAU Hackenbroicher Weg 1 50259 Pulheim tel: 0170/4636773		
PLANUNG	GENEHMIGUNGSPLANUNG		DATUM: 08.02.2023
ZEICHNUNG	LAGEPLAN		MASSTAB:
			PLAN-NR.: 02