

Abstandsflächenplan
M 1 : 500 / DIN A3




Abstandsfläche Mastneubau	
Abstandsflächenberechnung gemäß § 8 Abs. 6 LBauO RP	
Masthöhe (OK Antennenträgerrohr)	51,30 m
1H	51,30 m
0,4H	20,52 m

Abstandsflächenbaulast	
	Flst. 18 = 60,76 m²
	Flst. 19 = 27,30 m²

Das Gelände im Bereich des Mastes auf ein einheitliches Höhenniveau bringen (+ 372,20 m üNN).
- umliegendes Gelände stufenlos angleichen

Limes Grenzgebiet => Unesco => Denkmalschutz baubegleitend
Aushubverbleib: Entsorgung

Erstellung der Genehmigungsplanung, Mastneubau		25.05.2022	Palau
Index	Art der Änderung	Datum	Name
<input checked="" type="checkbox"/>	Auftraggeber Kennung: KY6503	<input type="checkbox"/>	Auftraggeber Kennung:
<input type="checkbox"/>	Auftraggeber Kennung:	<input type="checkbox"/>	Auftraggeber Kennung:
<input type="checkbox"/>	Auftraggeber Kennung:	<input type="checkbox"/>	Auftraggeber Kennung:
Freigabe: (Name, Datum)	Freigabe: (Name, Datum)	Freigabe: (Name, Datum)	Freigabe: (Name, Datum)
Bauherr/Auftraggeber	Planungsbüro (DFMG/Extern) TKS Telekommunikationsbau Services GmbH Bahnhofstraße 7 39307 Genthin OT Dretzel Tel.: (03 93 42) 9 71-0	Auftragnehmer/GU TKS Telekommunikationsbau Services GmbH Bahnhofstraße 7 39307 Genthin OT Dretzel Tel.: (03 93 42) 9 71-0	
Freigabe: (Name, Datum)	Name: Palau Datum: 25.05.22 Gezeichnet: Palau Geprüft Statik: Kutzner Geprüft BL: Kutzner	Name: Palau Datum: 25.05.22 Gezeichnet: Palau Geprüft Statik: Kutzner Geprüft BL: Kutzner	Name: Palau Datum: 25.05.22 Gezeichnet: Palau Geprüft Statik: Kutzner Geprüft BL: Kutzner
Vermieter/Eigentümer	Entwurfsverfasser: TKS GmbH	Projekt Nr.: 1533415	
Freigabe: (Name, Datum)	DFMG-ID/Standortname DFMG/Standortadresse 1533415 Schweighausen-Oberwies 10 56377 Schweighausen, Gmk.: Schweighausen, Flur: 3, Flurstk.: 21		
Planungsstatus: Genehmigungsplanung	Dateiname: Genehmigungsplan_2022.05.25_Mastneubau.dwg	Blatt Nr. 2a	

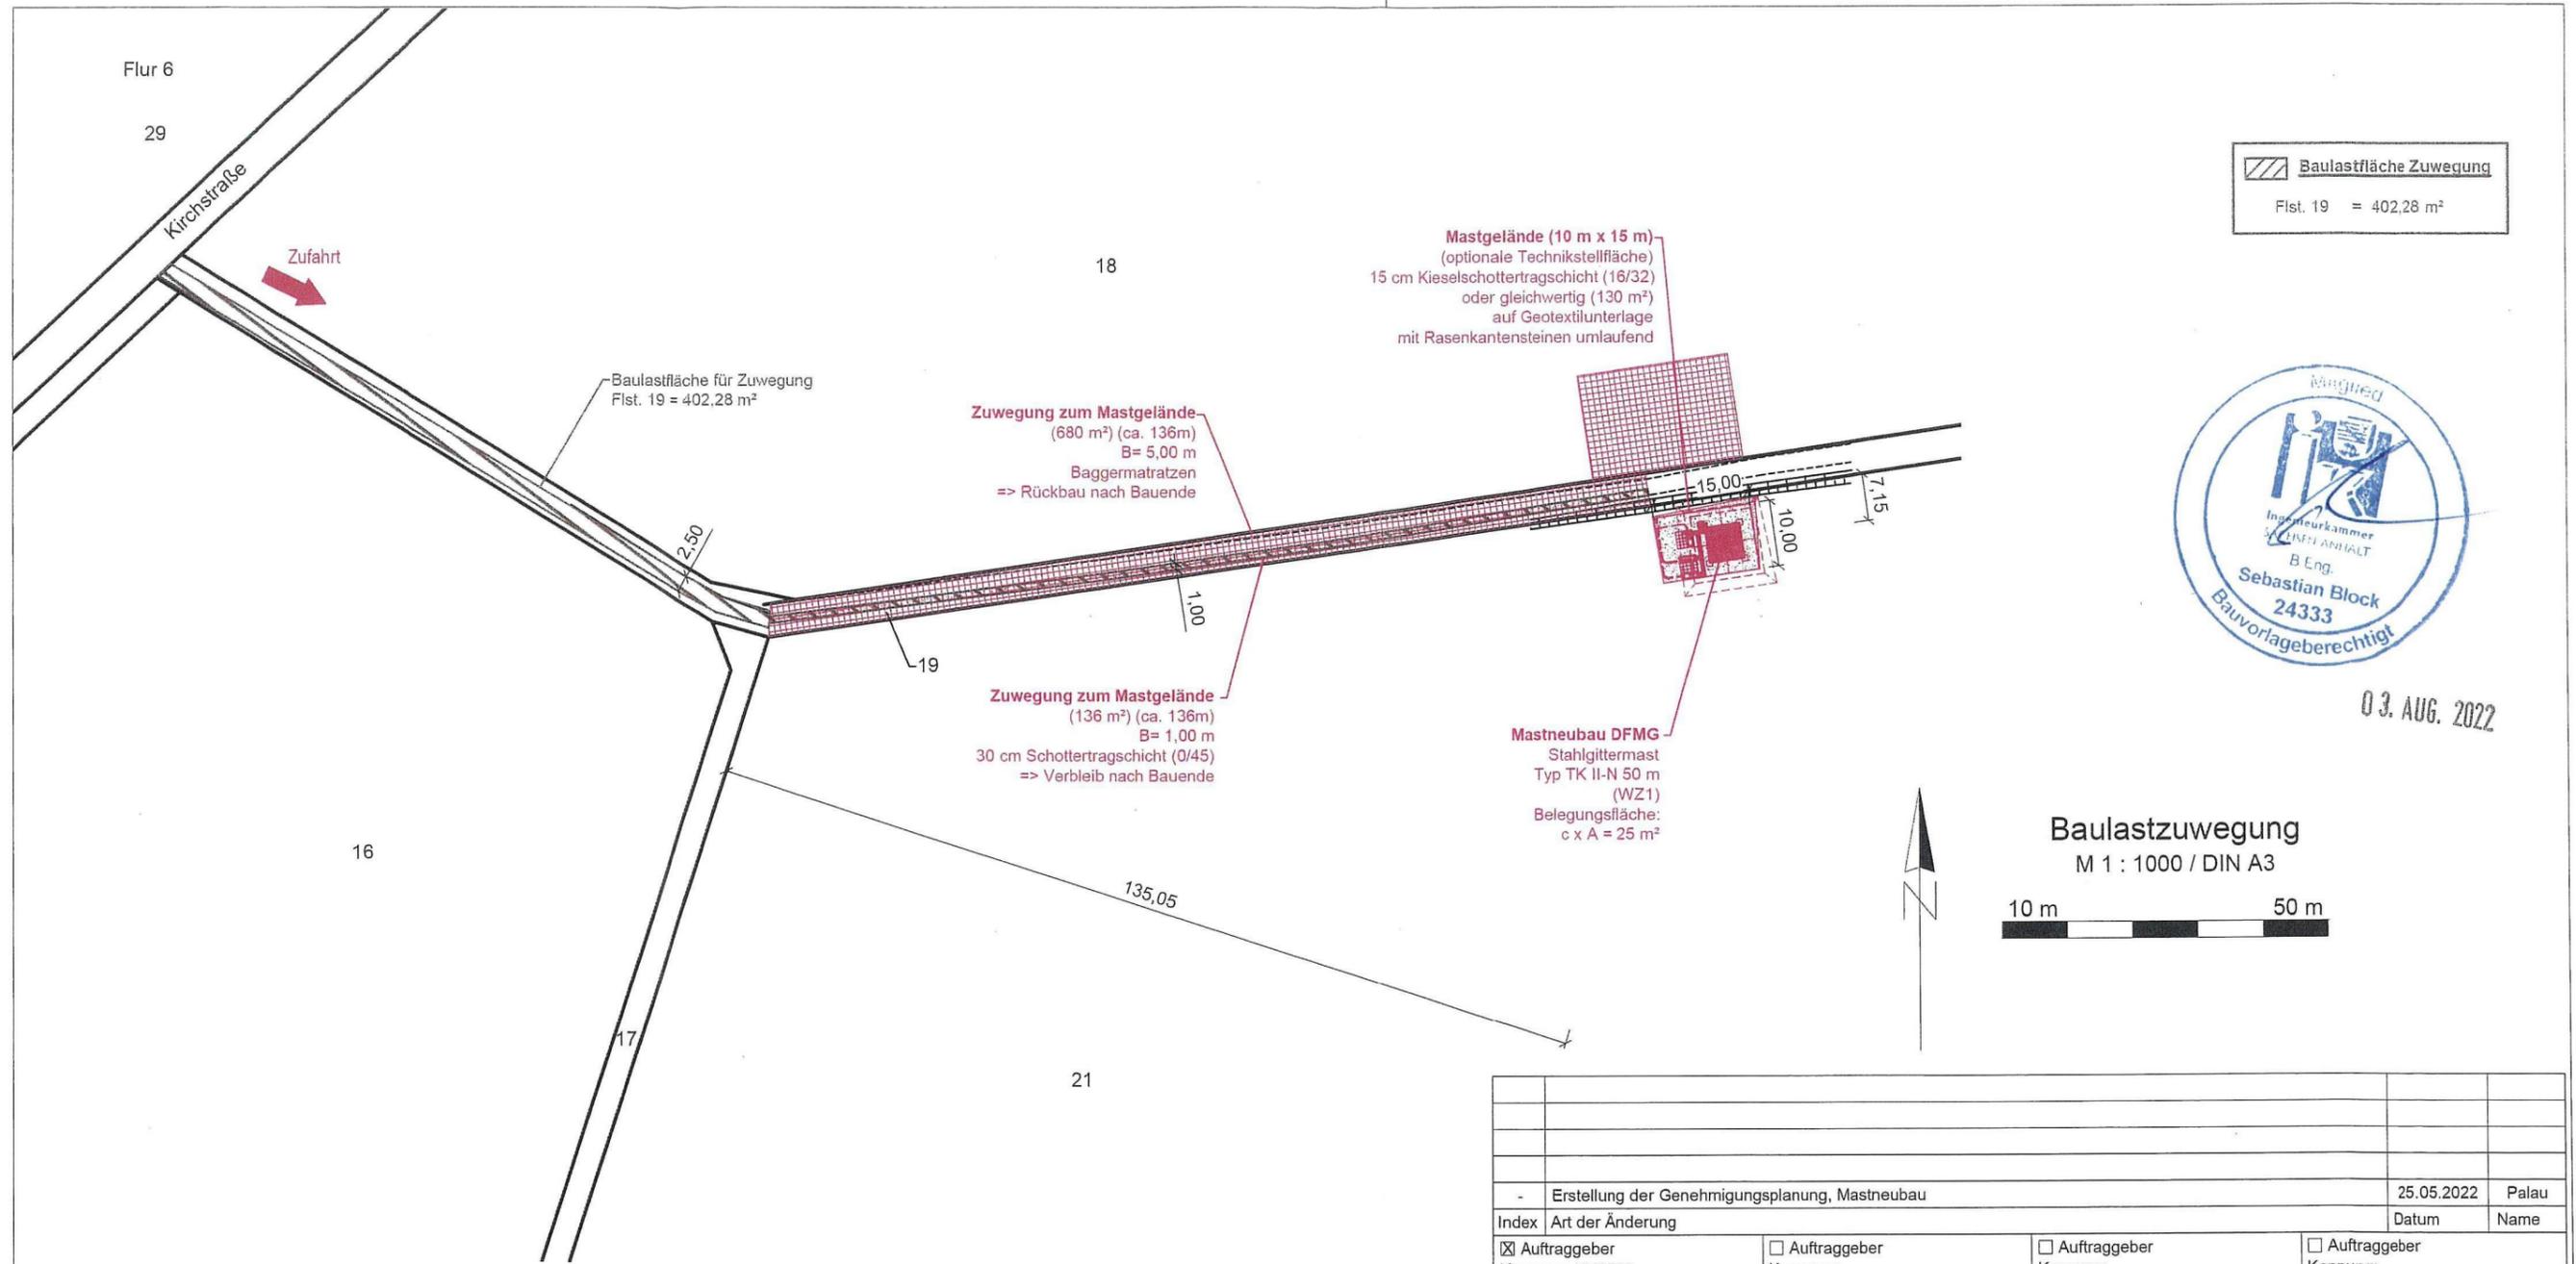



Baulastfläche Zuwegung
Flst. 19 = 402,28 m²



03. AUG. 2022

Baulastzuwegung
M 1 : 1000 / DIN A3
10 m 50 m

-		Erstellung der Genehmigungsplanung, Mastneubau		25.05.2022	Palau	
Index	Art der Änderung			Datum	Name	
<input checked="" type="checkbox"/>	Auftraggeber Kennung: KY6503	<input type="checkbox"/>	Auftraggeber Kennung:	<input type="checkbox"/>	Auftraggeber Kennung:	
	Freigabe: (Name, Datum)		Freigabe: (Name, Datum)		Freigabe: (Name, Datum)	
	Bauherr/Auftraggeber	Planungsbüro (DFMG/Extern) TKS Telekommunikationsbau Services GmbH Bahnhofstraße 7 39307 Genthin OT Dretzel Tel.: (03 93 42) 9 71-0		Auftragnehmer/GU TKS Telekommunikationsbau Services GmbH Bahnhofstraße 7 39307 Genthin OT Dretzel Tel.: (03 93 42) 9 71-0		
	Freigabe: (Name, Datum)		Name Gezeichnet: Palau Geprüft Statik: Geprüft BL: Kutzner	Datum 25.05.22 25.05.22	 Name Gezeichnet: Palau Geprüft Statik: Geprüft BL: Kutzner	
	Vermieter/Eigentümer	Entwurfsverfasser: TKS GmbH		Projekt Nr.: 1533415		
	Freigabe: (Name, Datum)	DFMG-ID/Standortname DFMG/Standortadresse 1533415 Schweighausen-Oberwies 10 56377 Schweighausen, Gmk.: Schweighausen, Flur: 3, Flurstk.: 21				
	Planungsstatus: Genehmigungsplanung	Dateiname: Genehmigungsplan_2022.05.25_Mastneubau.dwg				Blatt Nr. 2b

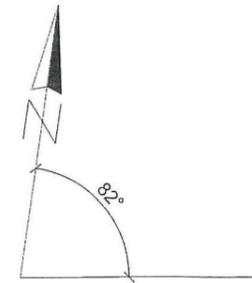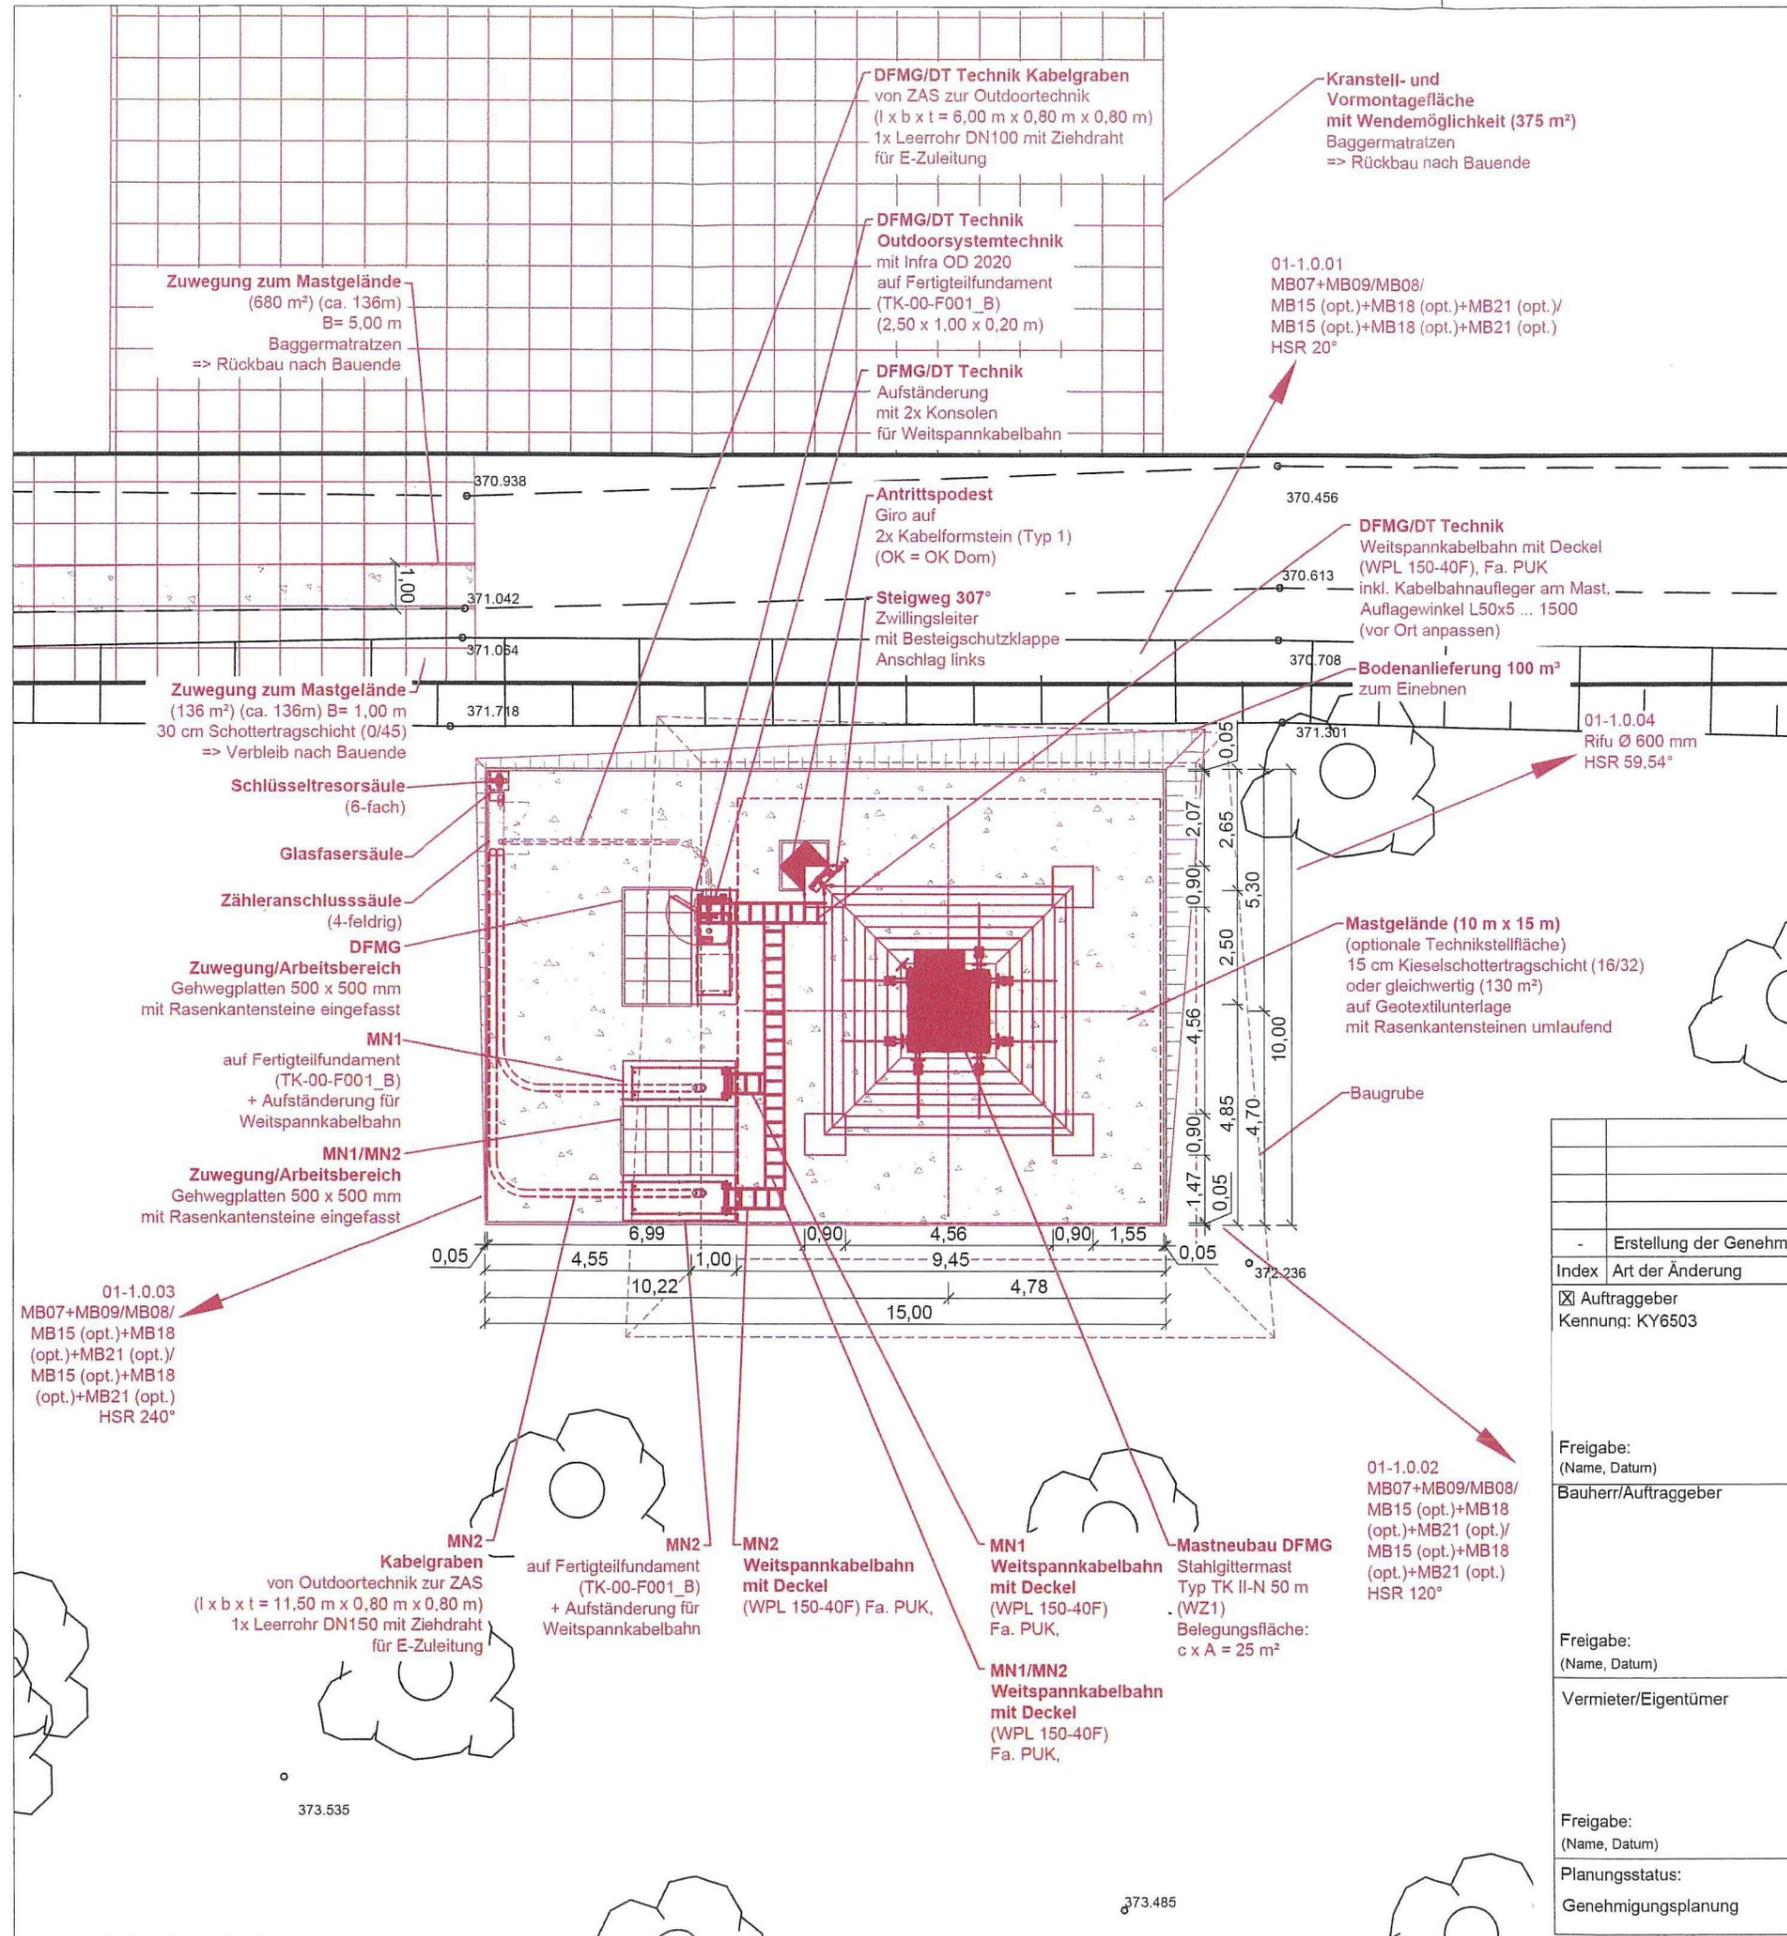

Das Gelände im Bereich des Mastes auf ein einheitliches Höhenniveau bringen (+ 372,20 m üNN).
- umliegendes Gelände stufenlos angleichen

Limes Grenzgebiet => Unesco => Denkmalschutz baubegleitend

Aushubverbleib: Entsorgung



Draufsicht
M 1 : 150 / DIN A3

- Erstellung der Genehmigungsplanung, Mastneubau		25.05.2022	Palau
Index	Art der Änderung	Datum	Name
<input checked="" type="checkbox"/>	Auftraggeber Kennung: KY6503		
<input type="checkbox"/>	Auftraggeber Kennung:		
<input type="checkbox"/>	Auftraggeber Kennung:		
<input type="checkbox"/>	Auftraggeber Kennung:		
Freigabe: (Name, Datum)	Freigabe: (Name, Datum)	Freigabe: (Name, Datum)	Freigabe: (Name, Datum)
Bauherr/Auftraggeber	Planungsbüro (DFMG/Extern) TKS Telekommunikationsbau Services GmbH Bahnhofstraße 7 39307 Genthin OT Dretzel Tel.: (03 93 42) 9 71-0	Auftragnehmer/GU TKS Telekommunikationsbau Services GmbH Bahnhofstraße 7 39307 Genthin OT Dretzel Tel.: (03 93 42) 9 71-0	
Freigabe: (Name, Datum)	Gezeichnet: Palau 25.05.22 Geprüft Statik: Geprüft BL: Kutzner 25.05.22	Gezeichnet: Palau 25.05.22 Geprüft Statik: Geprüft BL: Kutzner 25.05.22	Gezeichnet: Palau 25.05.22 Geprüft Statik: Geprüft BL: Kutzner 25.05.22
Vermieter/Eigentümer	Entwurfsverfasser: TKS GmbH	Projekt Nr.: 1533415	
Freigabe: (Name, Datum)	DFMG-ID/Standortname DFMG/Standortadresse 1533415 Schweighausen-Oberwies 10 56377 Schweighausen, Gmk.: Schweighausen, Flur: 3, Flurstk.: 21		
Planungsstatus: Genehmigungsplanung	Dateiname: Genehmigungsplan_2022.05.25_Mastneubau.dwg	Blatt Nr. 3	