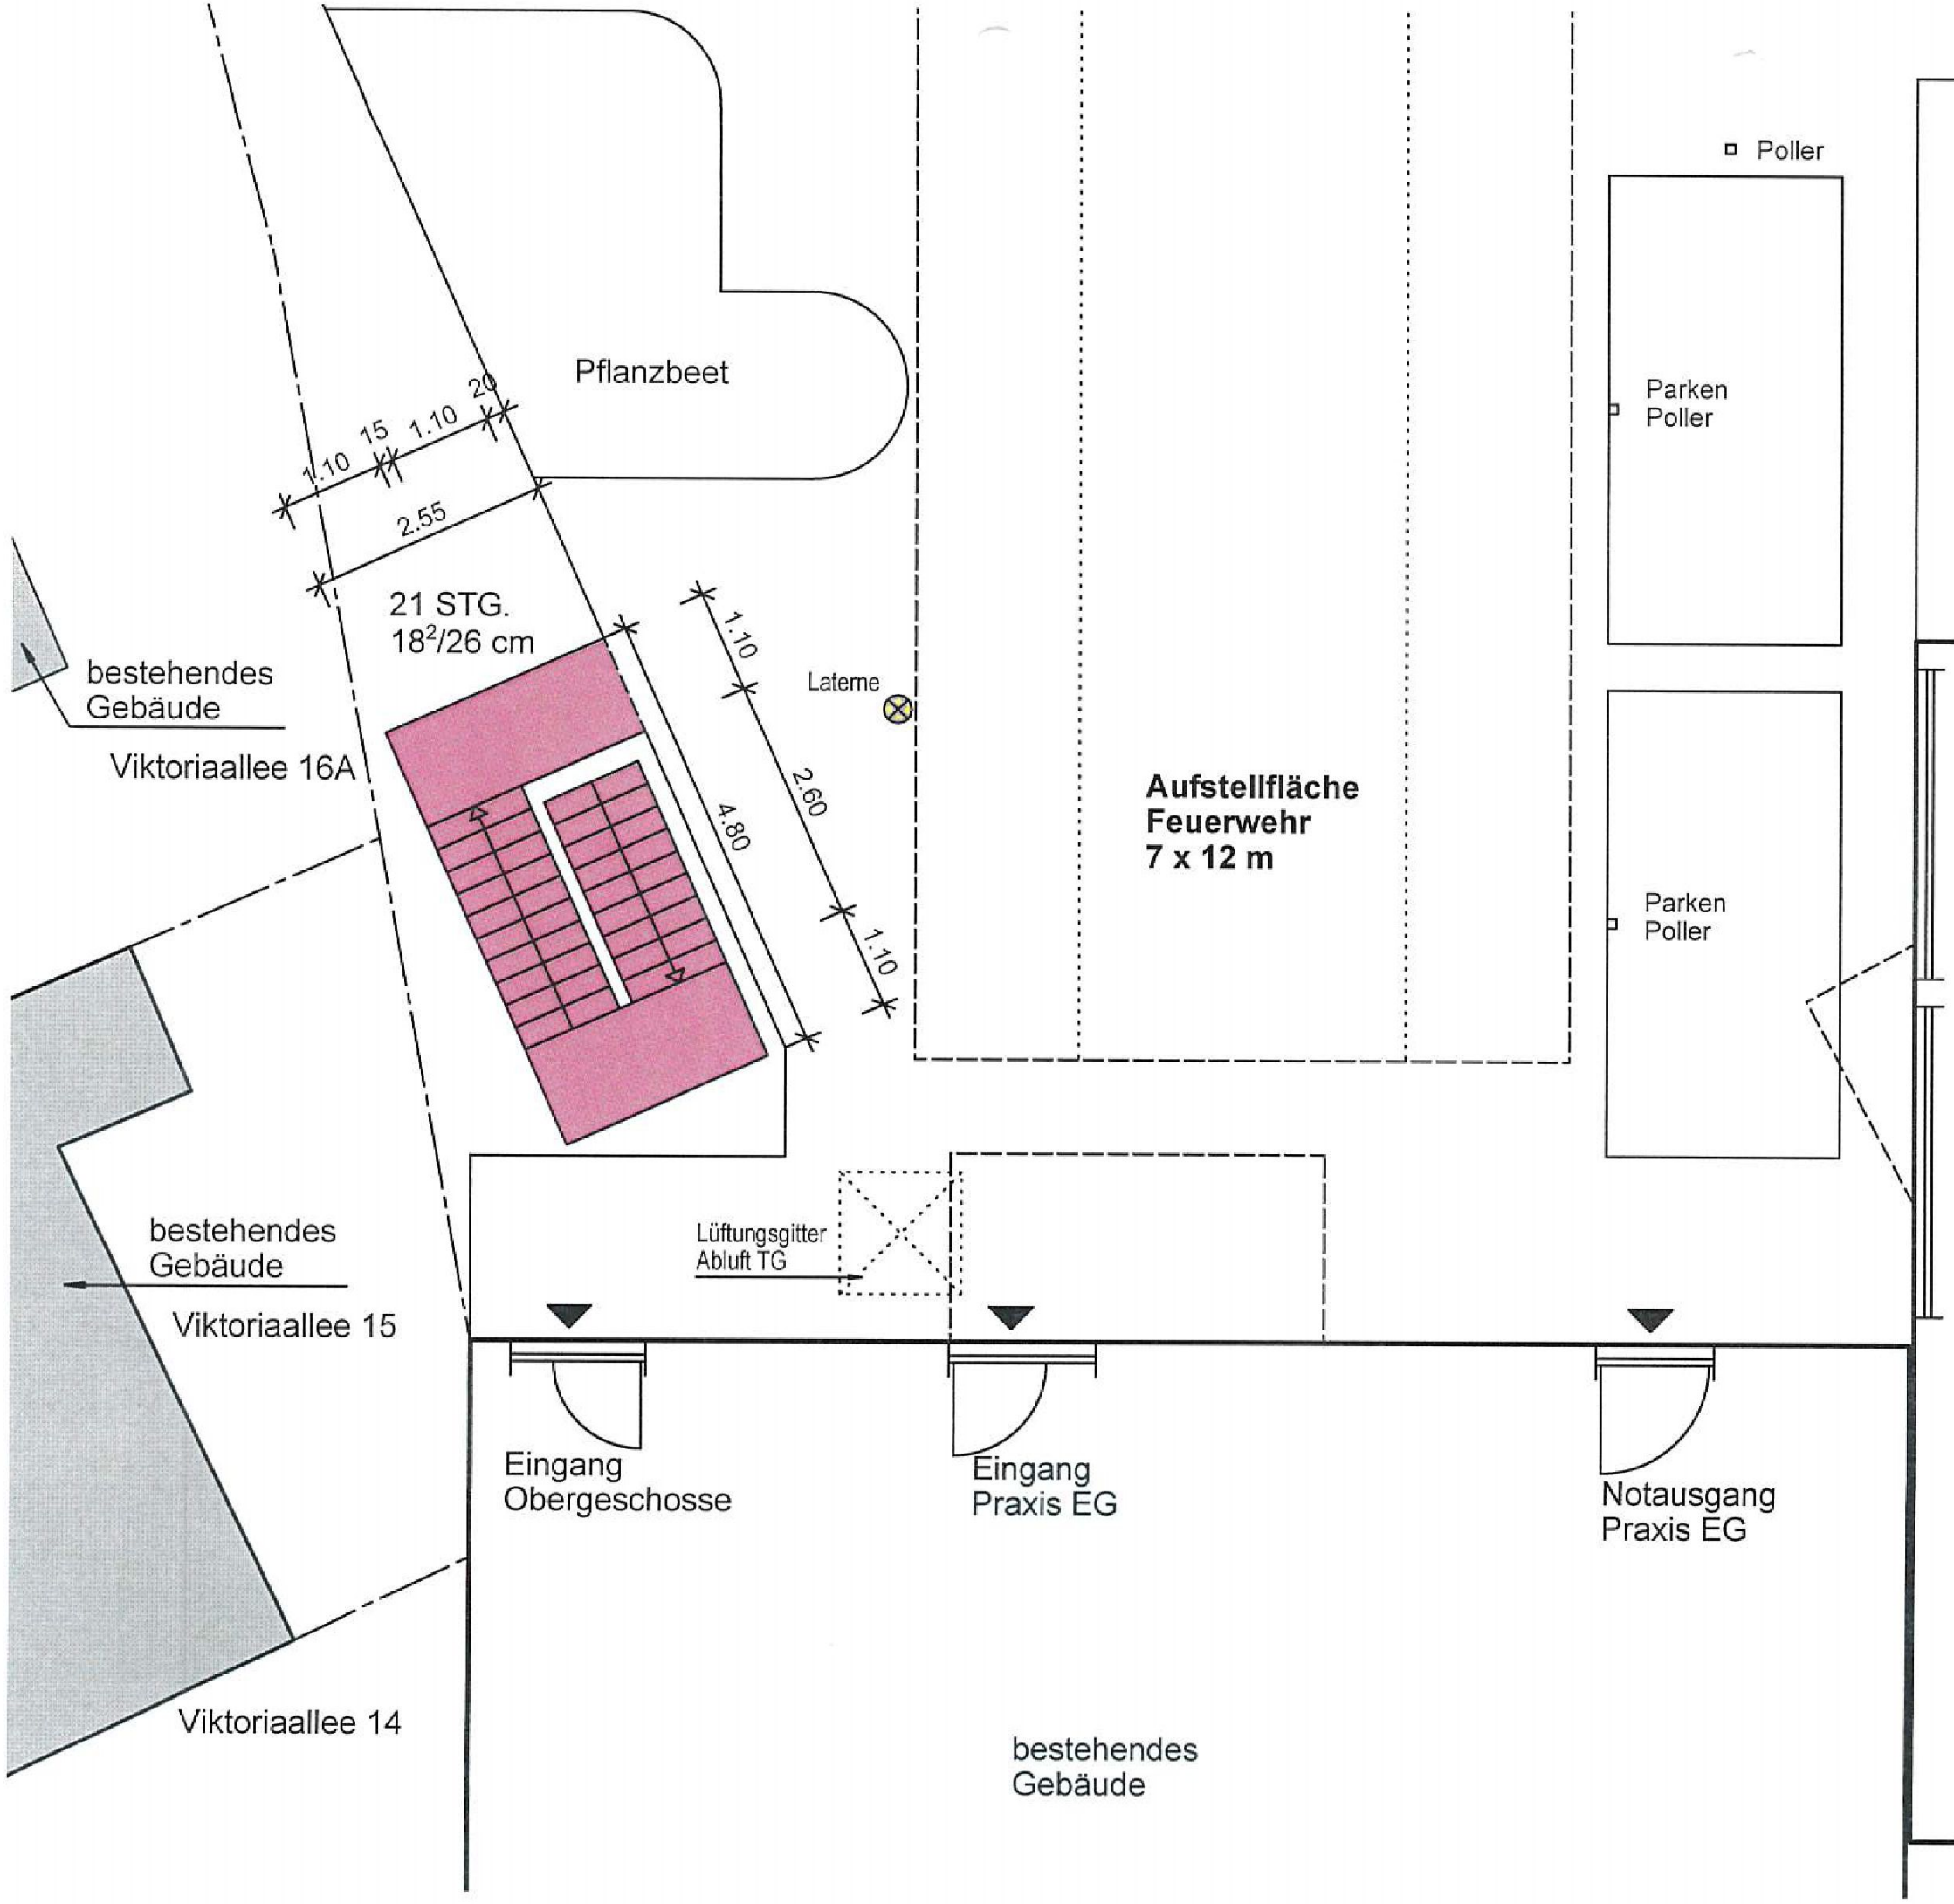

Bauvorhaben:
Neubau einer Treppenanlage an NA3 neu zur Parkfläche Wipsch
Wipsch, 56130 Bad Ems
Flur: 98, Flurstück: 48/30

Bauherr:
[redacted]
Datum / Bauherr

Entwurfsverfasser:
NK NINK+KRUMM
Schlüsselfertige Massivbau GmbH
Südstraße 5a
56412 Großholbach
Fon: 02602-9505-26 info@nink-krumm.de
Fax: 02602-9505-28 www.nink-krumm.de
Architektin Dipl.-Ing. (FH) Nicole Franz
16.02.2023
Datum / Architektin

ARCHITEKTENKAMMER RHEINLAND-PFALZ
NICOLE
ARCHITEKTIN
MITGLIED 107527

Planinhalt / Maßstab:

Treppenanlage zum Parkdeck Wipsch
PARKPLATZEBENE WIPSCH M 1:100

gez. N. Franz 16.02.2023