




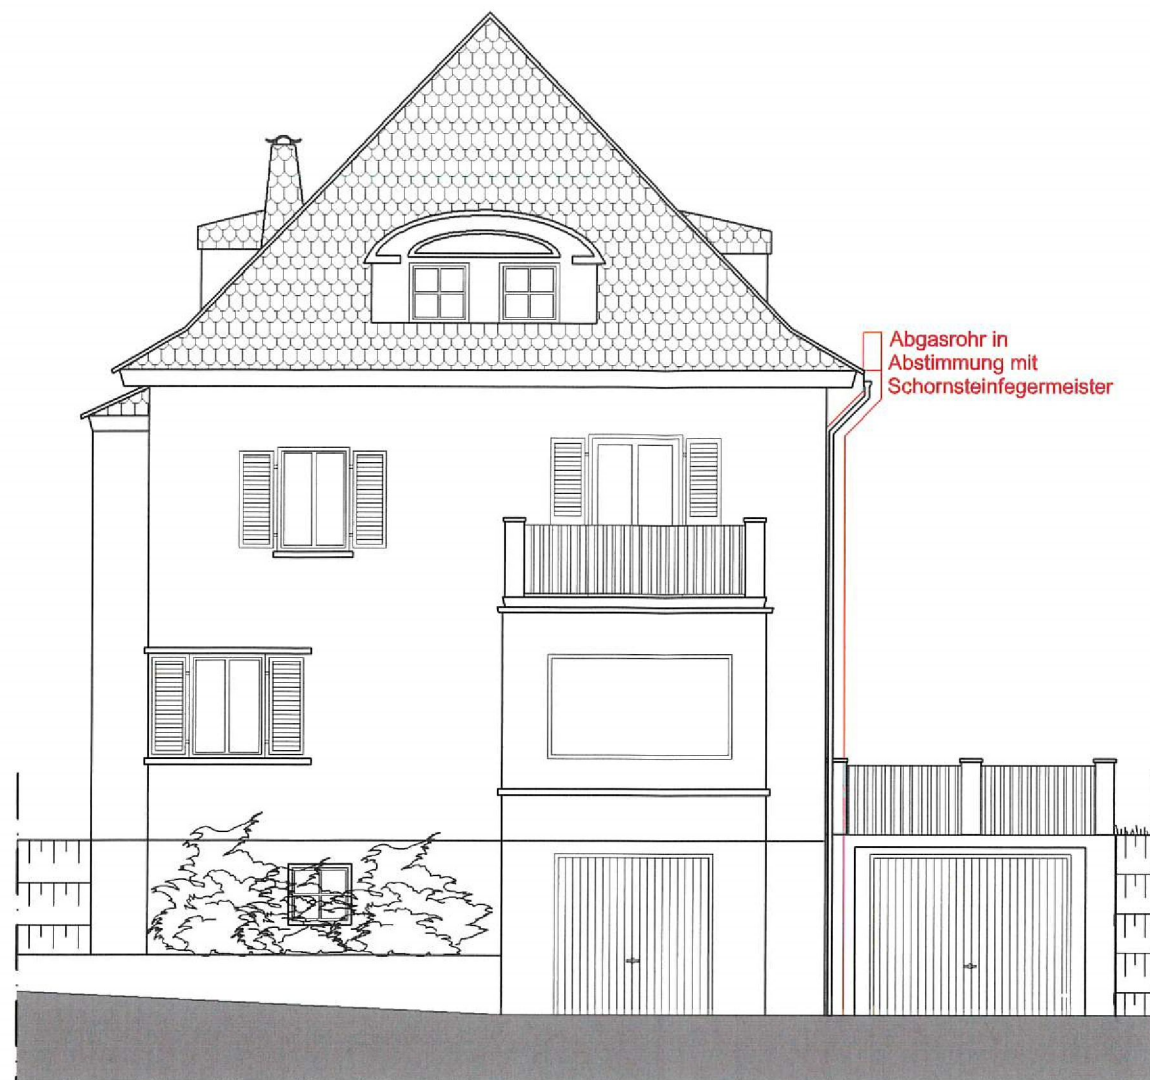

ANSICHT OST

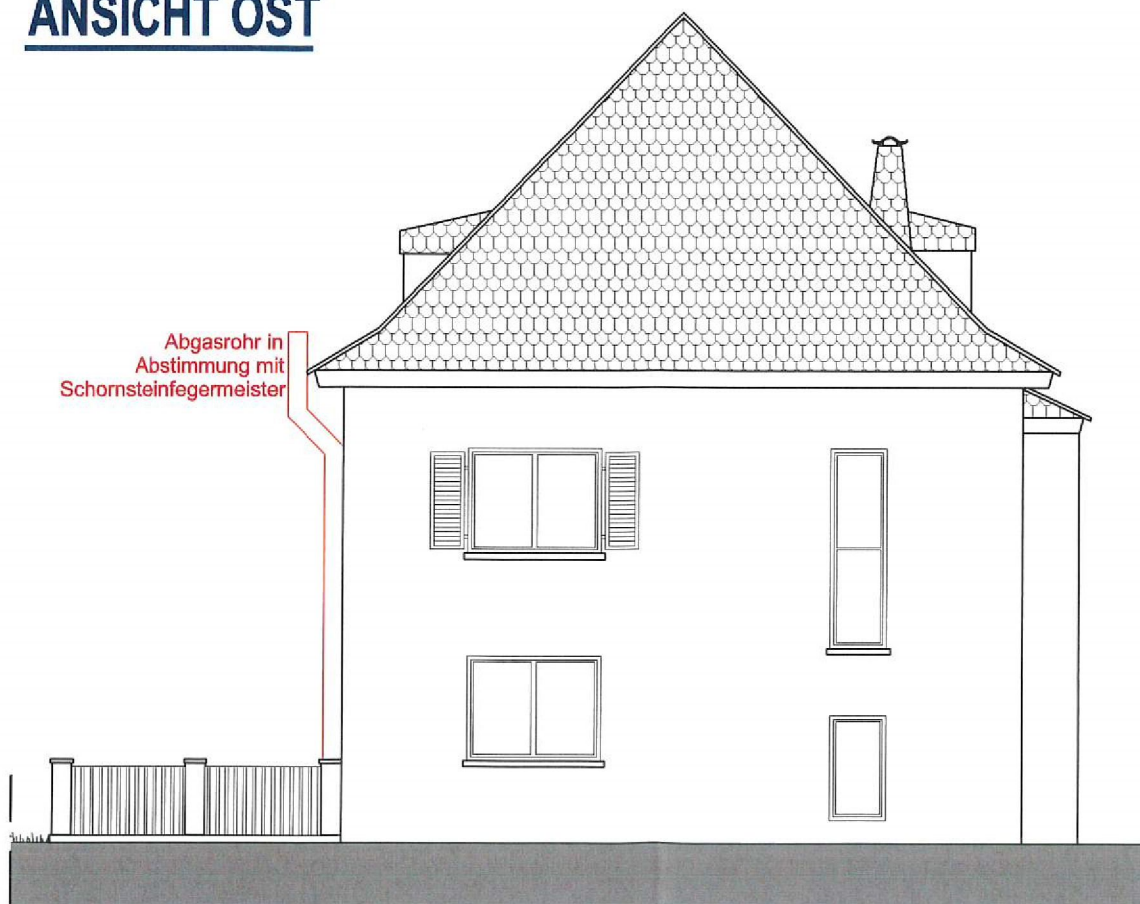

ANSICHT WEST

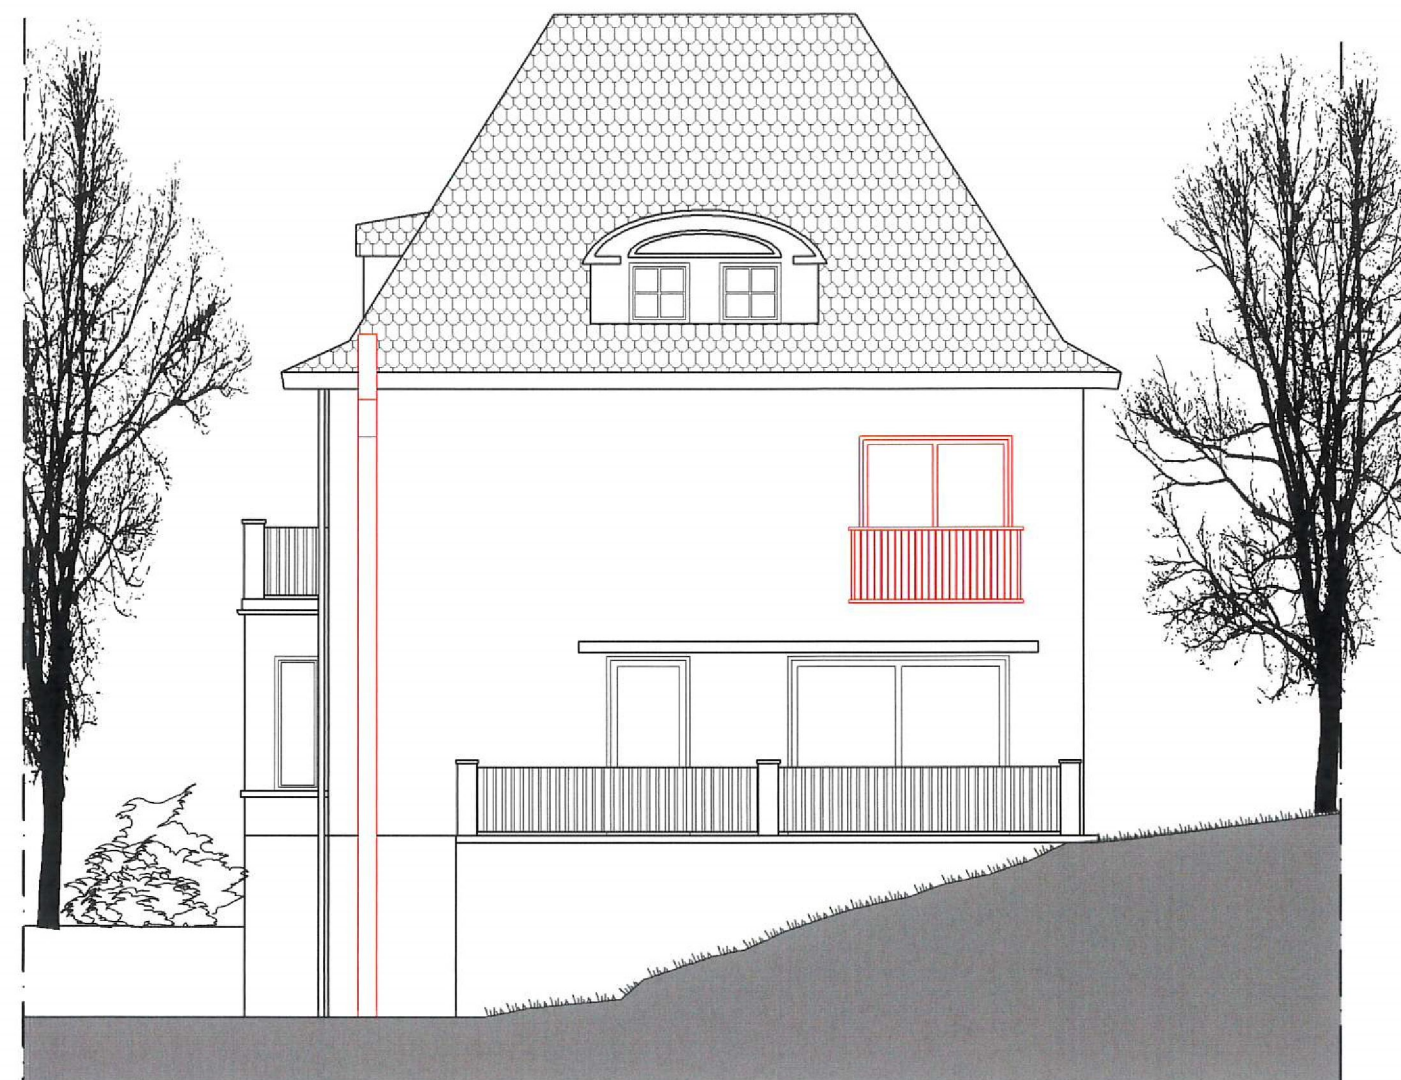

ANSICHT NORD


LEGENDE

	BESTAND
	NEU

2016-06
TEILUMBAU EINES MEHRFAMILIENHAUSES

GEHNEHMIGUNG

Plan-Bezeichnung:
**ANSICHTEN
WEST/NORD/OST**

 

Bauherrin.....

Bauort:
Karl-Busch-Straße 19
56130 Bad Ems

Plan-Nr.:
2016-06_G_A

Maßstab: 1:100

Planung:

GLSW GmbH
Planung +
Beratung

Klaus Gombert Dr.-Ing. Dipl.-Ing. VDI
Andreas Lademann Dipl.-Ing. (FH) Architekt
Peter Schneider Dipl.-Ing. (FH) Architekt
Frank Waldrath Dipl.-Ing. Architekt BDB

Architekt.....

Westerwaldstr. 13, 56337 Kadenbach
Tel. 02620/9440-0 Fax 02620/9440-40
E-Mail: info@glsw-architekten.de
Internet: www.glsw-architekten.de

Datum: 17.03.2023
gez: gom/cs